


PIANTA PIANO PRIMO
scala 1:200

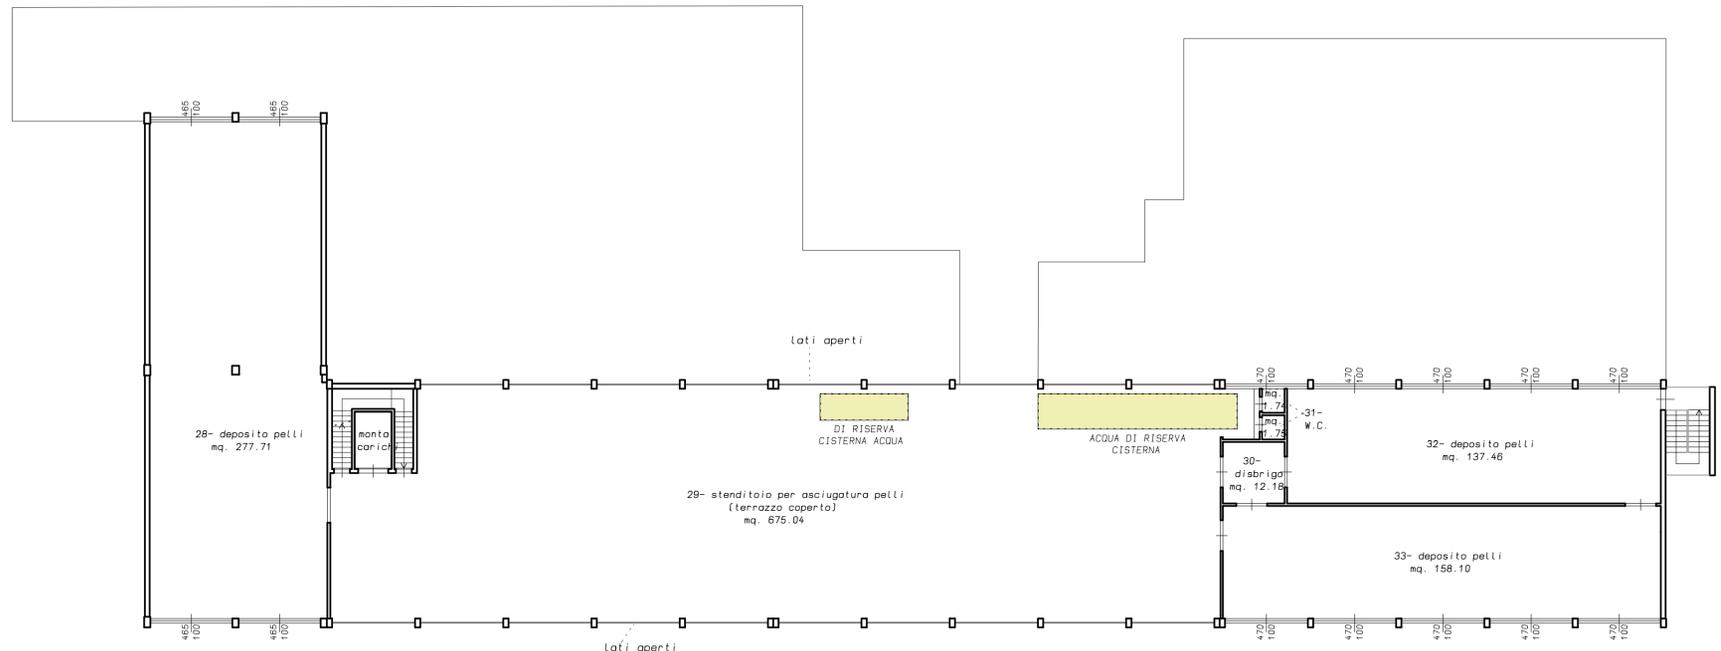

PIANTA PIANO SECONDO
scala 1:200

 STUDIO TECNICO Dr. Ing. Ferruccio ZECCHIN Via B. Dal Maso, 56 - 36072 CHIAMPO (VI) Tel. 0444/623369 Fax 0444/623925 C.F. ZCC FRG 48H22 C605M P.I. 00560590242 e-mail: studiozecchin@libero.it posta certificata: ferruccio.zecchin@ingpec.eu	
PR.N: 2015_20_0 REV: n° 1 del 2016/07/20 DS: Arch. Letizia Zecchin	Denominazione : DOMANDA DI AUTORIZZAZIONE UNICA AMBIENTALE
Dati ubicazionali e catastali : Comune di Chiampo (VI) Via Grumello Sezione Unica Foglio 10 Mp.n. 530, 1547, 1549	Committenti Conceria LINO REPELE & C. S.a.s. Via Grumello, 27/B, Chiampo (VI) P.Iva 01780210249
3-ATTIVITA' ESISTENTE DI CONCIA DEL PELLAME - PIANTE PIANO PRIMO E SECONDO	
Oggetto : Pianta piano primo e secondo MACCHINARI	Il Progettista
Scala 1:200 Data	
Impresa	