



COMUNE DI CASTELGOMBERTO
 PROVINCIA DI VICENZA
 REGIONE VENETO




PROGETTO PRELIMINARE
IMPIANTO DI RECUPERO
RIFIUTI NON PERICOLOSI
IN PROCEDURA ORDINARIA
 SITO IN VIA DELLA SCIENZA

TITOLO ELABORATO: TAV. 5 - STATO DI FATTO PIANTA PIANO TERRA	ELABORATO: 6
COMMITTENTE: ECOSERVICE METALLI s.r.l. - sede legale: Via G.Zampieri, 4 - 36100 Vicenza - unità locale: Viale della Scienza - 36070 Castelfomberto (VI)	
GRUPPO DI LAVORO: Dr. Andrea TREU Arch. Maurizio LONGHINI	SCALA: 1:200 DATA: LUGLIO 2016

LEGENDA

 Area di intervento

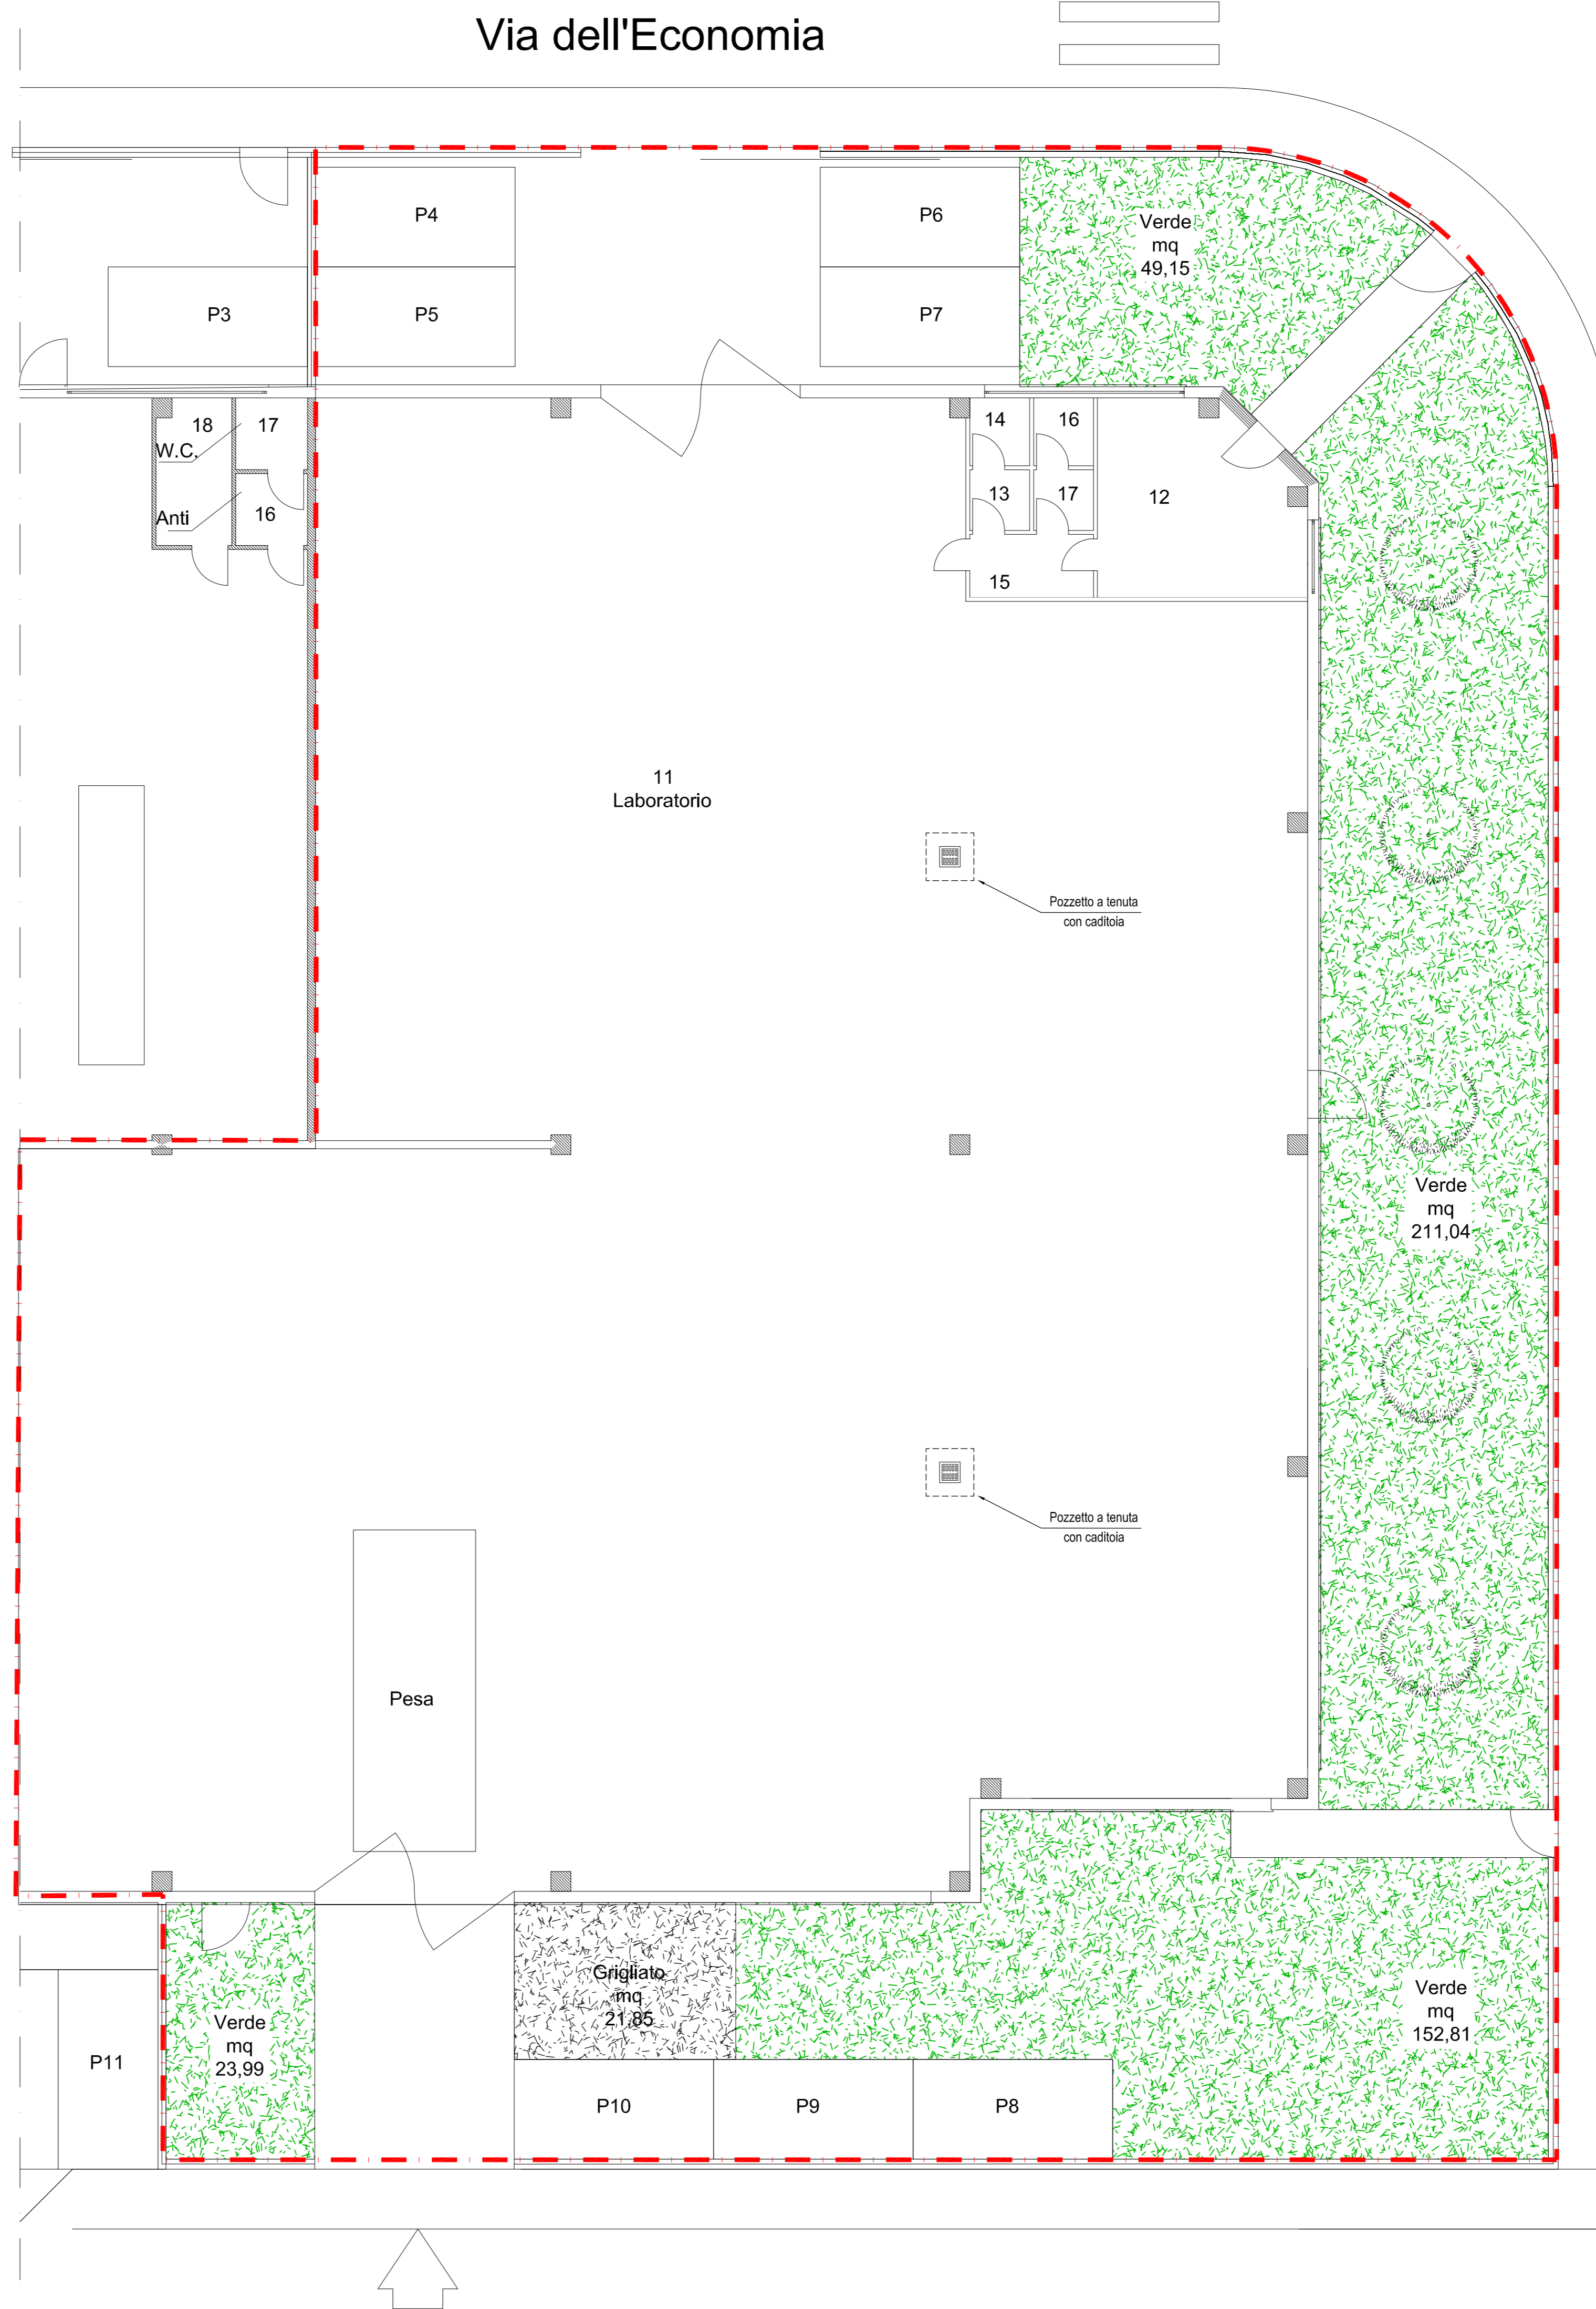

Via della Scienza

