

**VALUTAZIONE IMPATTO AMBIENTALE EDIFICI A-E
PARCO COMMERCIALE "LE PIRAMIDI"**
D.Lgs. 3 Aprile 2006 n. 152 e ss.mm.ii.
Legge Regionale del Veneto 18 Febbraio 2016 n. 4



ELABORATI PROGETTUALI EDIFICIO "E"

OGGETTO:	PIANTA PIANO PRIMO		TAV. N.	03
PROPRONTE:	Iniziative Industriali S.p.A. Via dell'Economia, n. 84 36100 Vicenza (VI) Tel: 0444 267116	PROGETTISTA:	Arch. Gaetano Ingui Via dell'Economia, n. 90 36100 Vicenza (VI) Tel: 0444 961818	REDATTORE V.I.A.:
			SCALA:	1:200-1:100-1:50
			DATA:	Dicembre 2016
			FILE:	21868.pri-pb56
<p>elena barbato Ingegnere ambientale +39 349 4761977 elena.barbato@open.it.com elena.barbato@ingepi.eu via xx settembre, 66 - 35014 piazza sul brenta-padova</p>				


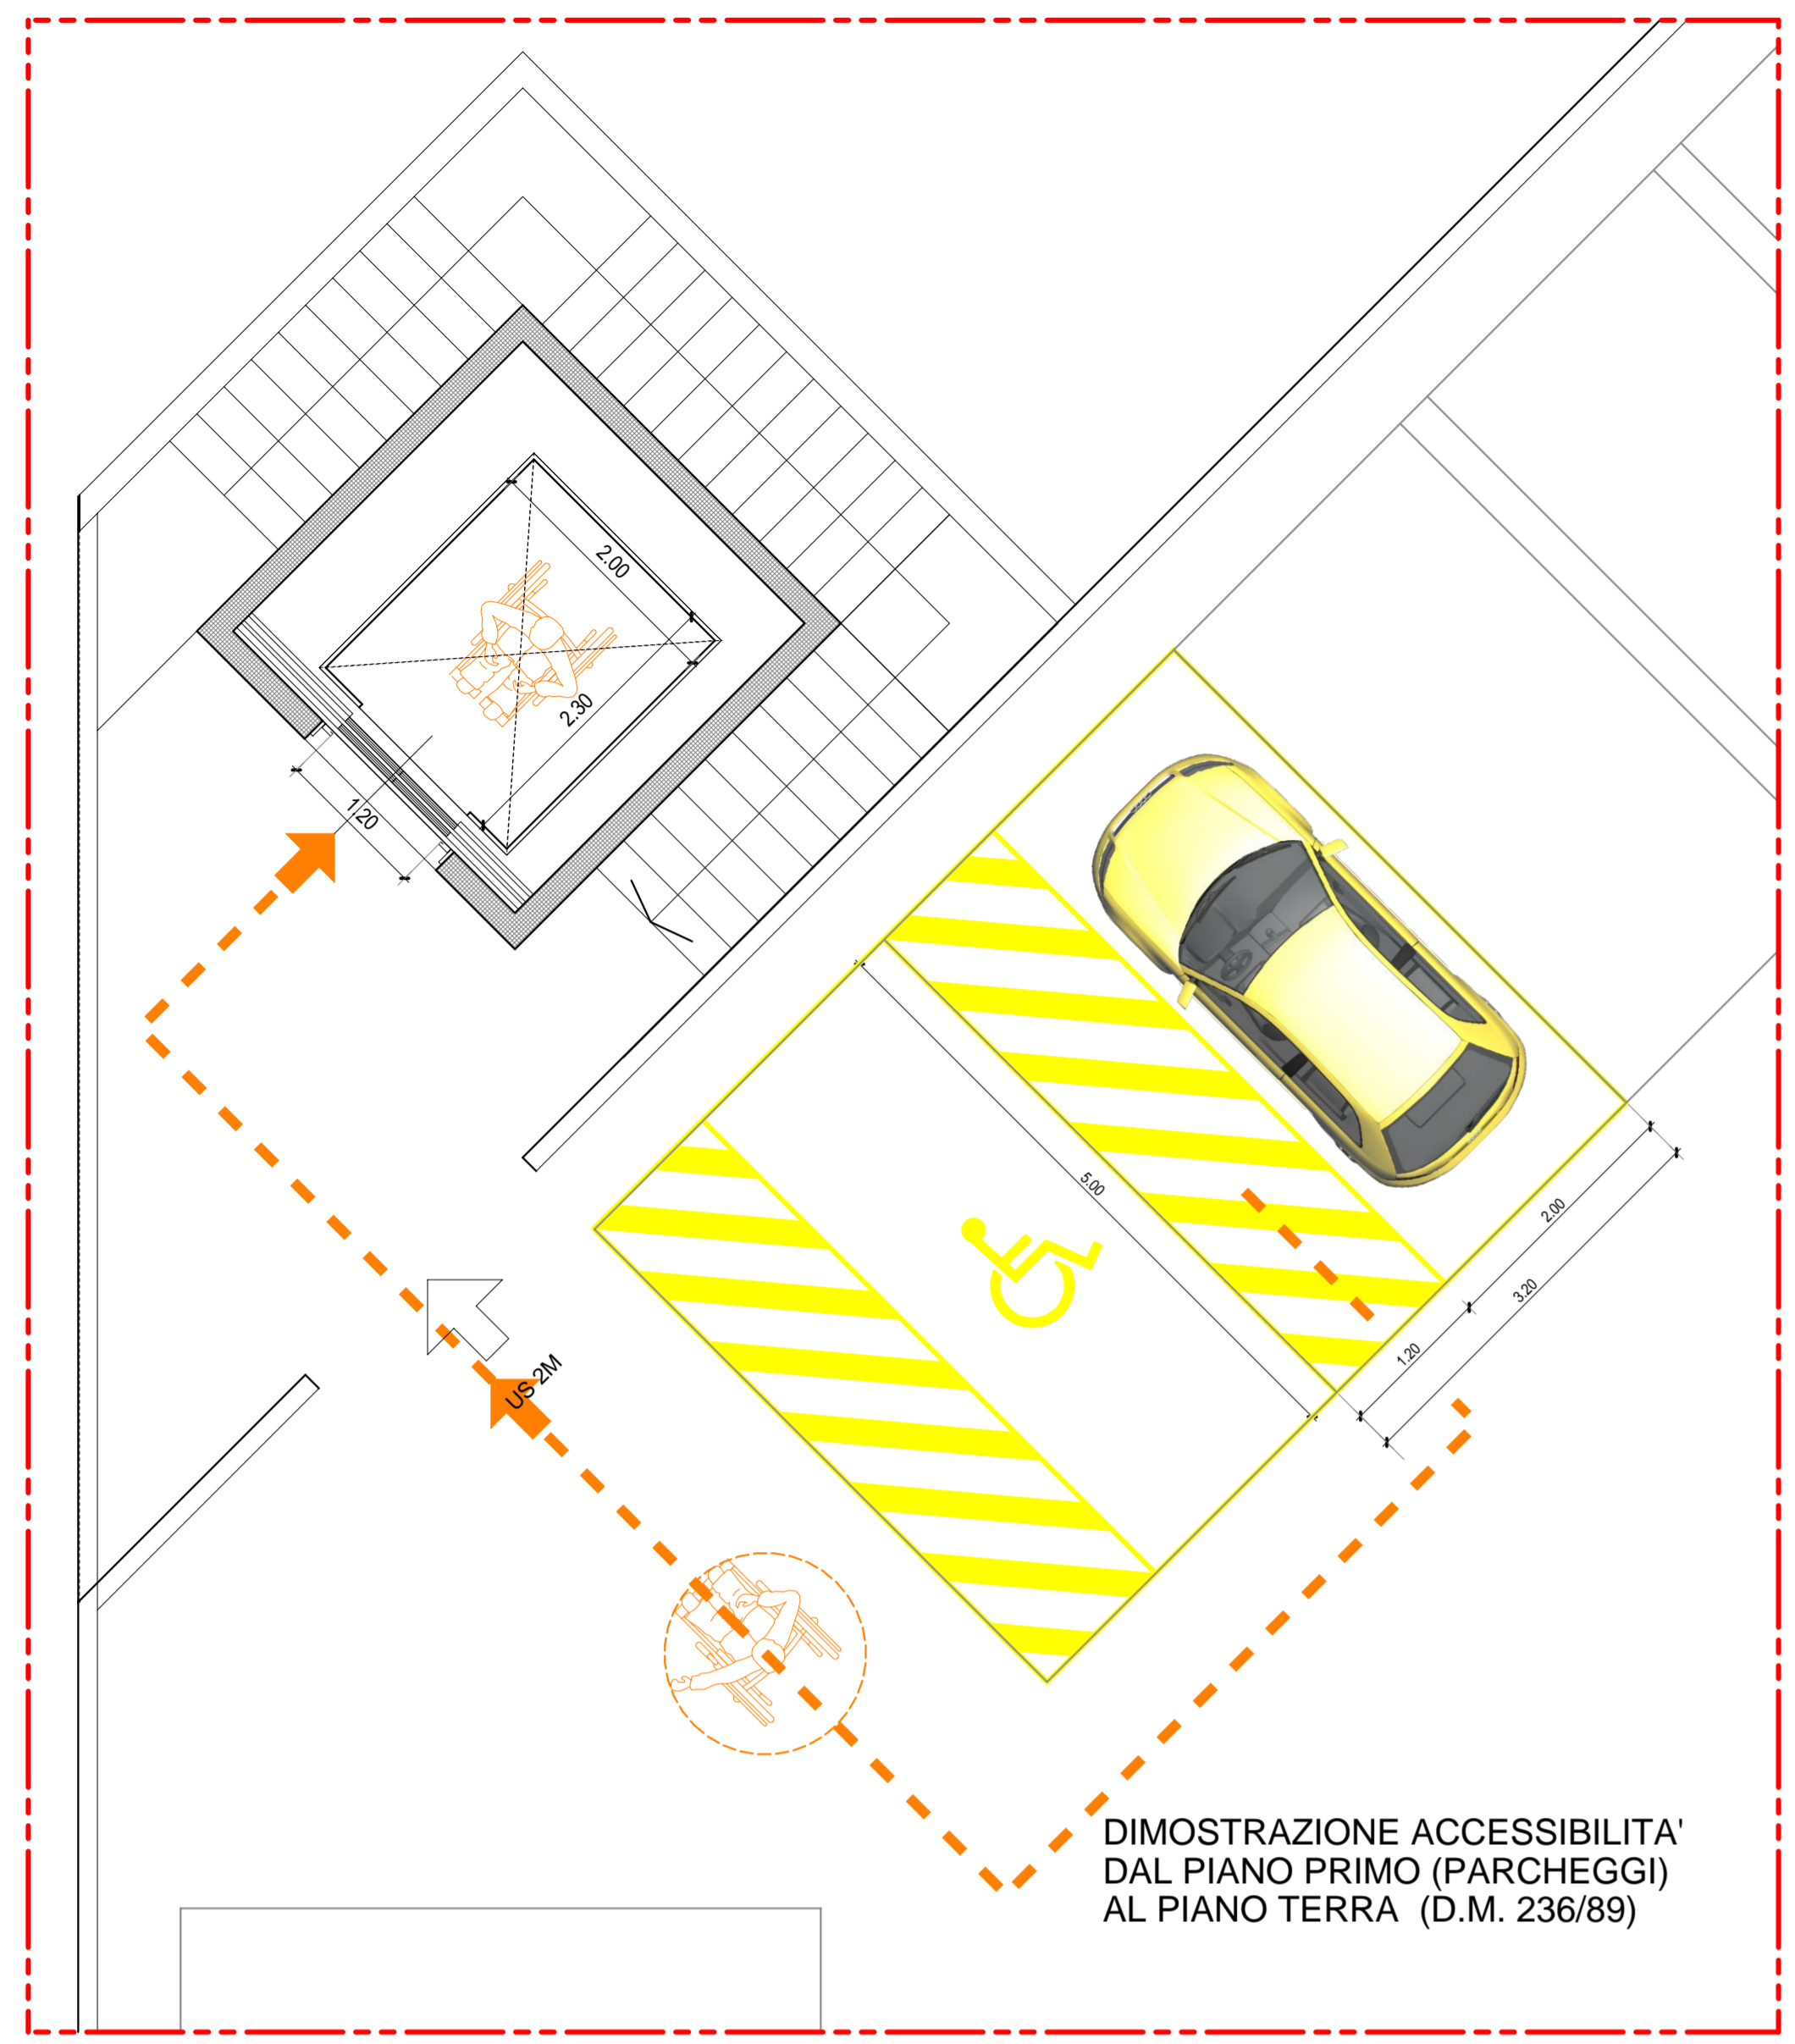


TABELLA RIEPILOGATIVA DEI RAPPORTI AEROLLUMINANTI

n.	descrizione	superficie	h	volumi	req. illuminanza necessaria	effettiva	rapporto	req. sicurezza necessaria	effettiva	rapporto
A31	AREA VENDITA	3028.34 m²	3.80	11507.68 m³	442.25/1.00/22.11	23.78	>100	30.28	37.92	>1100
A32a	SPOGLIATOI	5.45 m²	2.50	13.63 m³	0.54 m²	1.00 m²	>110	0.27 m²	1.00 m²	>100
A32b	SPOGLIATOI	5.45 m²	2.50	13.63 m³	0.54 m²	1.00 m²	>110	0.27 m²	1.00 m²	>100
A33	ANTI	7.04 m²	2.50	17.60 m³	---	---	---	---	---	---
A34	WC	1.52 m²	2.50	3.81 m³	---	---	---	---	---	---
A35	WC	1.52 m²	2.50	3.81 m³	---	---	---	---	---	---
A36	ANTI	5.26 m²	2.50	13.15 m³	---	---	---	---	---	---
A37	WC	4.00 m²	2.50	10.00 m³	---	---	---	---	---	---
A38	ANTI	7.07 m²	2.50	17.68 m³	---	---	---	---	---	---
A39	WC	1.52 m²	2.50	3.81 m³	---	---	---	---	---	---
A40	WC	1.52 m²	2.50	3.81 m³	---	---	---	---	---	---



DIMOSTRAZIONE ACCESSIBILITA' AI SERVIZI IGENICI (D.M. 236/89)
SCALA 1:50

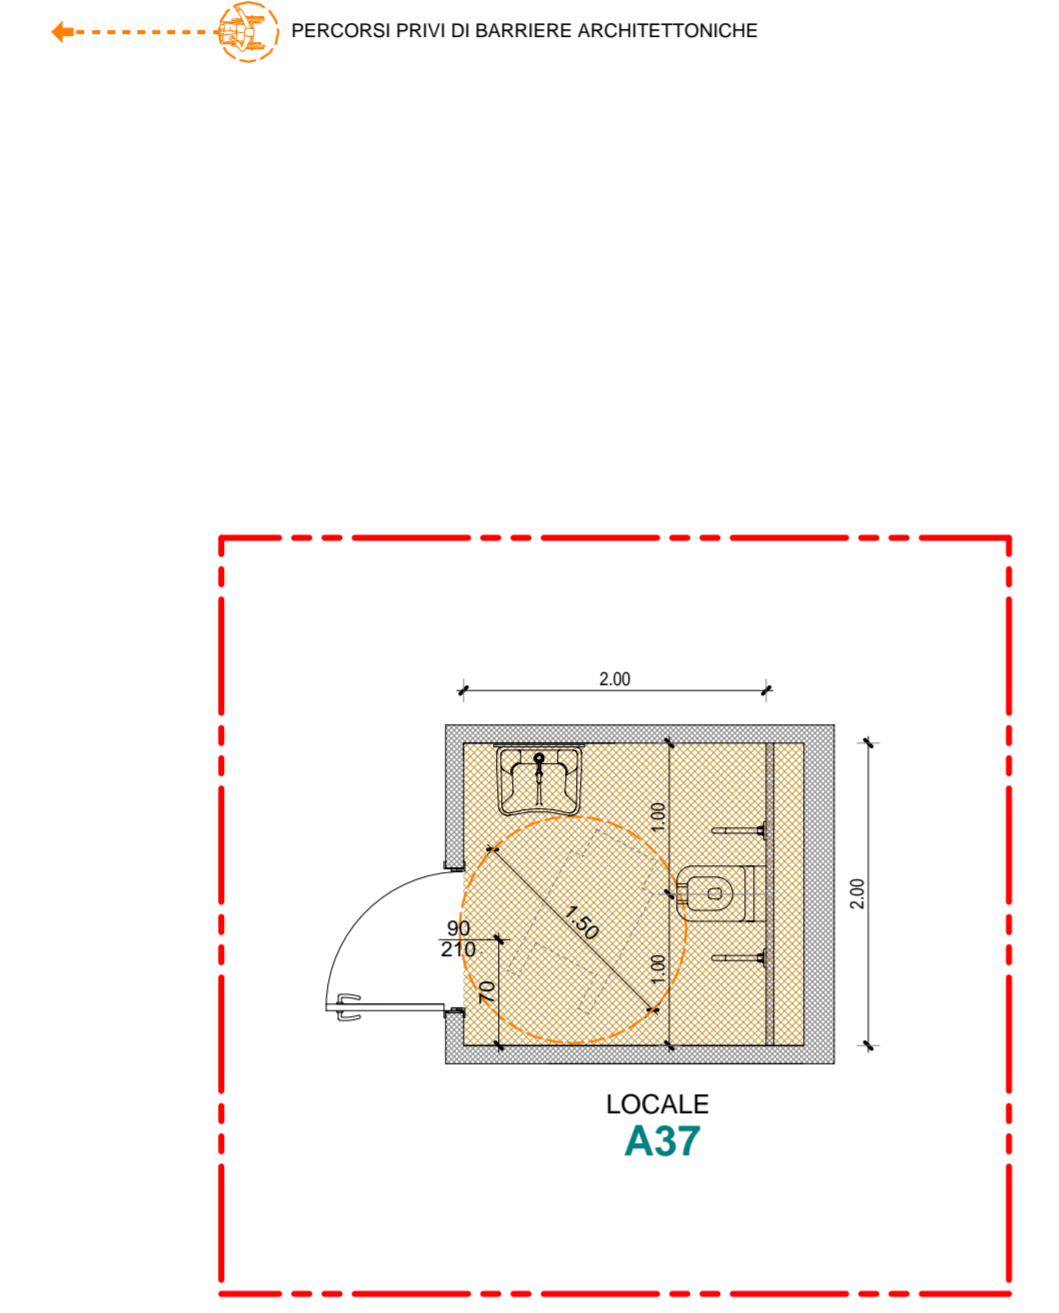