


THE SPACE CINEMA

B

A

PART. PAVIMENTAZIONE IN ASFALTO DRENANTE

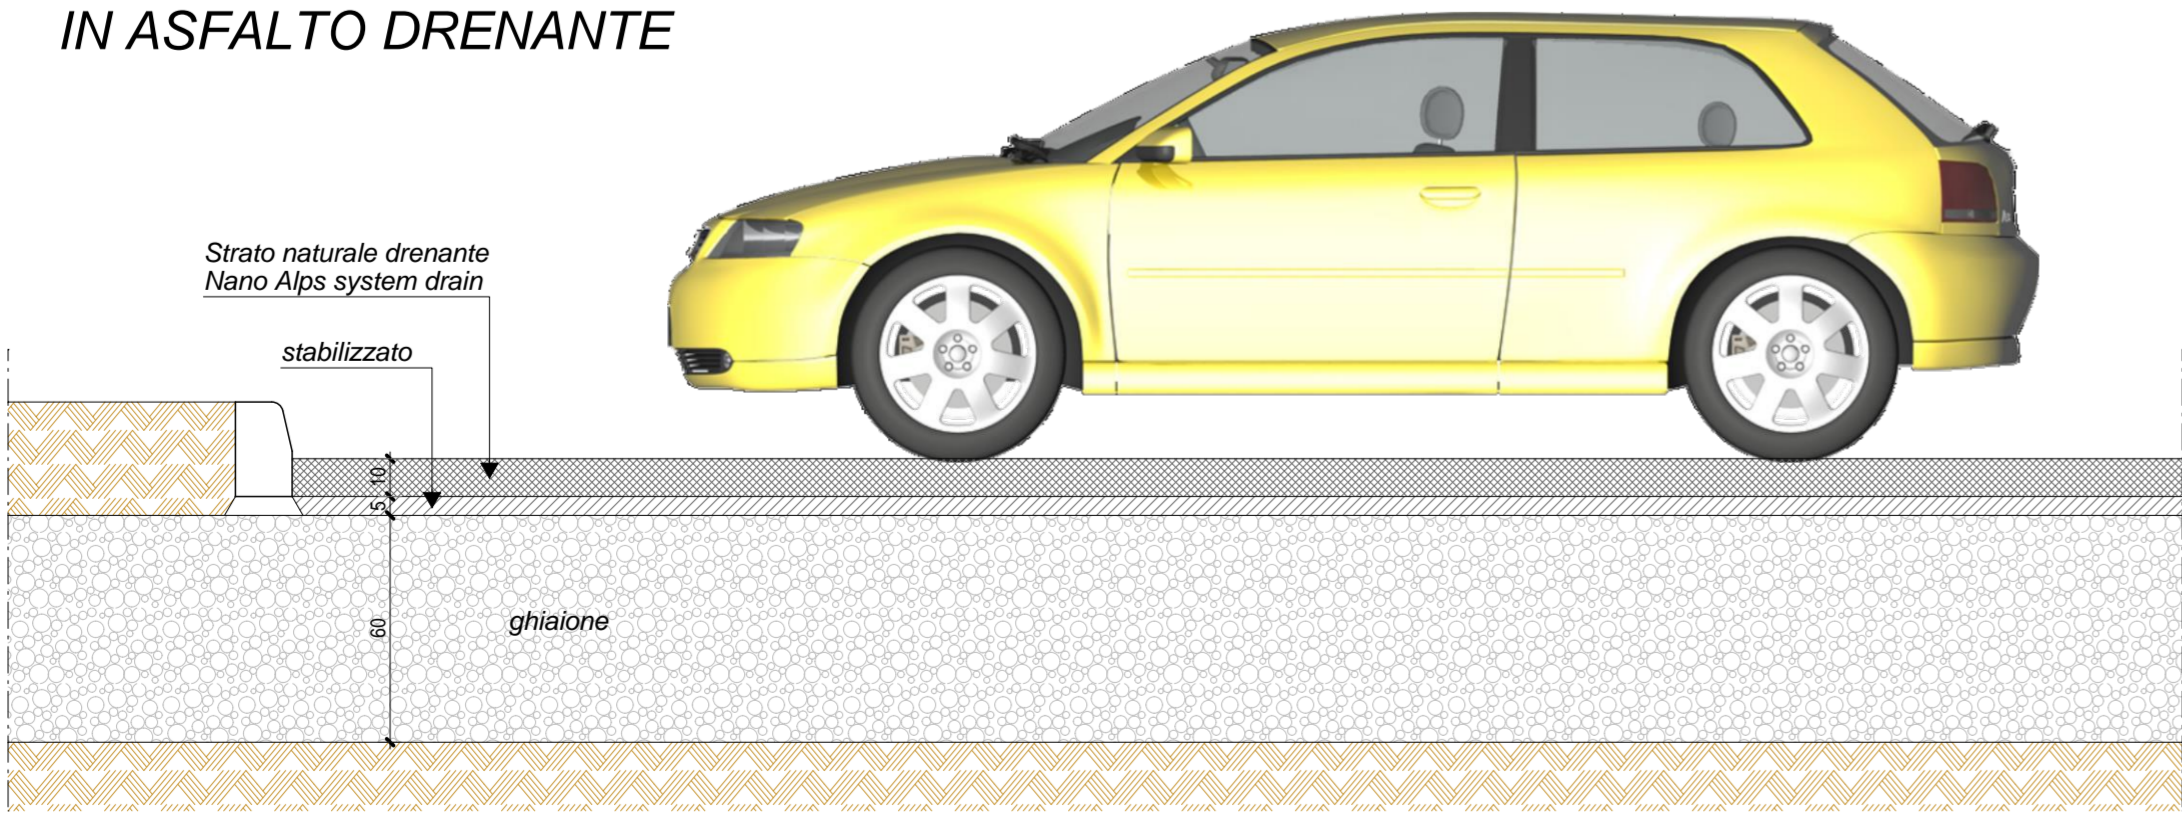

LEGENDA :

- RETE ACQUE METEORICHE SOGGETTE A TRATTAMENTO DI PRIMA PIOGGIA CADUTA SIFONATA PULVILE SU COPERTURA A PARCHEGGI
- RETE ACQUE PLUVIALI PULVIALE DI COPERTURA POZZETTO ISPEZIONE COMUNALE
- RETE ACQUE NERE SIFONE "FIRRENZE" POZZETTO ISPEZIONE COMUNALE

LEGENDA PAVIMENTAZIONI:

- VIABILITÀ E RAMPA CON PAVIMENTAZIONE IN ASFALTO IMPERMEABILE E PIAZZALE SCARICO MERCI IN CEMENTO
- VIABILITÀ INTERNA REALIZZATA CON STRATO SUPERIORE DRENANTE IN AGGLOMERATI NATURALI
- PARCHEGGI E MARCIAPIEDI CON PAVIMENTAZIONE IN BETONELLE DRENANTI
- PARCHEGGI PAVIMENTATI CON ELEMENTI DRENANTI TIPO "PAVER GREEN"

REGIONE DEL VENETO PROVINCIA DI VICENZA COMUNE DI TORRI DI QUARTESOLO

VALUTAZIONE IMPATTO AMBIENTALE EDIFICI A-E PARCO COMMERCIALE "LE PIRAMIDI"

D.Lgs. 3 Aprile 2006 n. 152 e ss.mm.ii. Legge Regionale del Veneto 18 Febbraio 2016 n. 4



ELABORATI PROGETTUALI EDIFICIO "E"

| | | |
|--|--|---|
| PIANTA PIANO COPERTURA E RETE SCARICHI | | TAV. N. 04 |
| PROPRIORE: Iniziativa Industriali S.p.A. Via dell'Economia, n. 84 36100 Vicenza (VI) Tel: 0444 267116 | PROGETTISTA: Arch. Gaetano Ingui Via dell'Economia, n. 90 36100 Vicenza (VI) Tel: 0444 961616 | REDATTORE V.I.A.: elena barbato Ingegnere ambientale Via dell'Economia, n. 90 36100 Vicenza (VI) Tel: 0444 961616 |
| SCALA: 1:200 DATA: Dicembre 2016 FILE: 21988_prj2057 | | |