

STATO ATTUALE CAPANNONE AVICOLO "3"

Comune di VAL LIONA

PERMESSO DI COSTRUIRE
(Art. 20 D.lgs 380/2001)

ELABORATO: CAPANNONE 3 STATO ATTUALE 3a_3i SCALA: 1:200


TITOLO: PROGETTO PER LA RISTRUTTURAZIONE EDILIZIA DI UN INSEDIAMENTO AVICOLO

COMMITTENTE: SOCIETÀ AGRICOLA BLU s.s. GIULIARI ELISA


PROGETTISTA: Ing. MAURIZIO BERTINI
ORDINE DEGLI INGEGNERI DI VERONA E PROVINCIA N°1583

DATA: 14/12/2018


Ing. MAURIZIO BERTINI - Via STRA' 133 - 37030 COLOGNOLA AI COLLI (VR) - Tel.: 0456150988 - PEC: maurizio.bertini@ingpec.eu

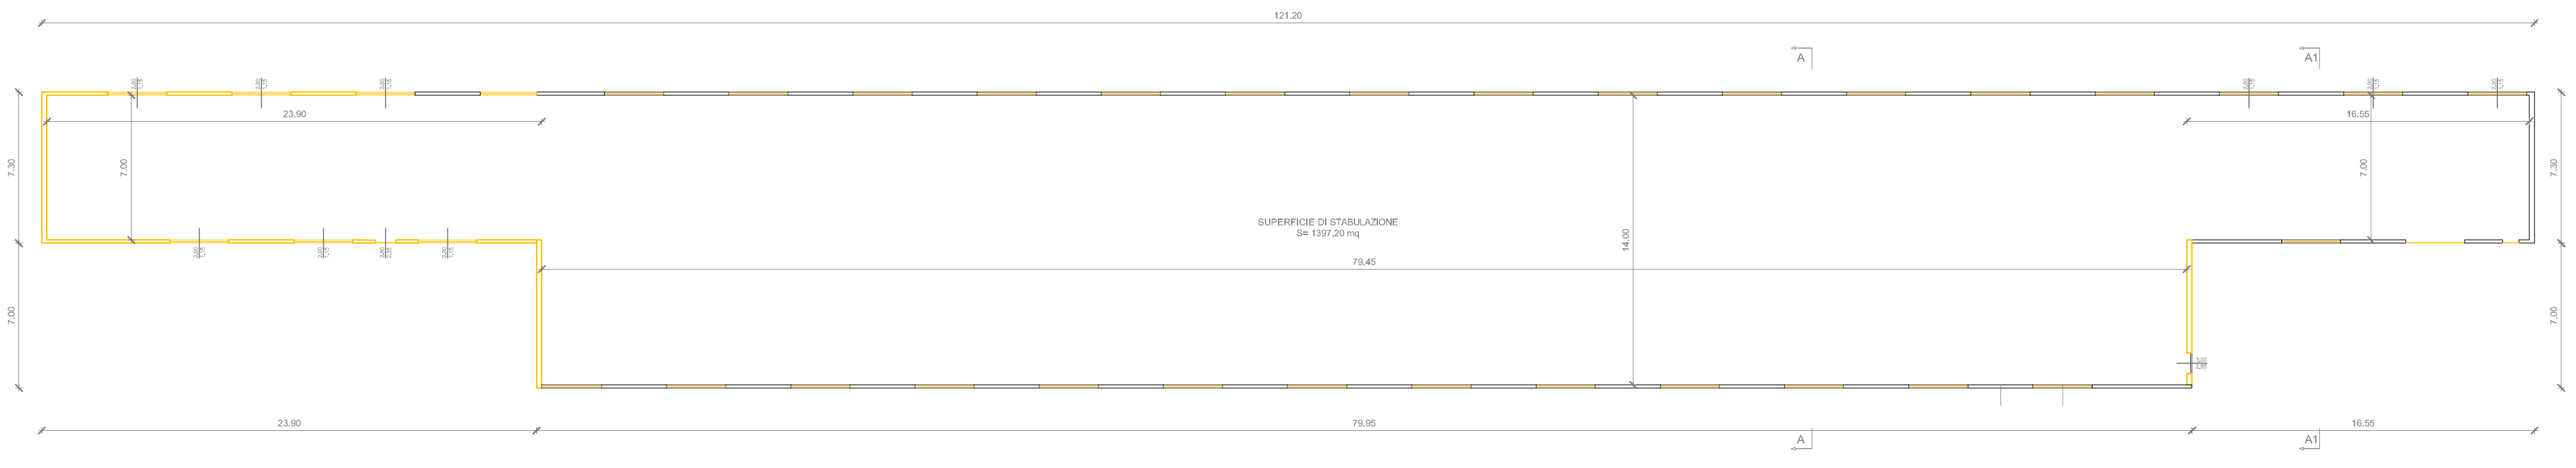


PIANTA PIANO TERRA
(Superficie di stabulazione= 1.170,00 mq)
(Ril.= 0,05 - Aereazione controllata)

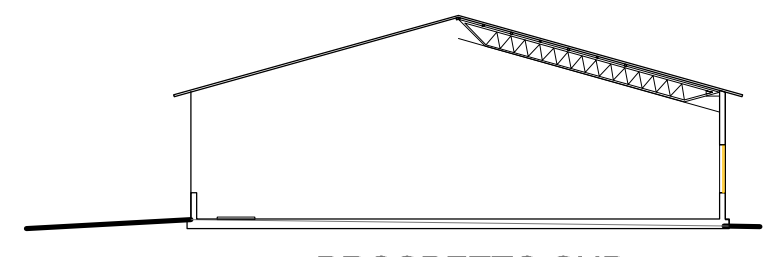


PROSPETTO SUD

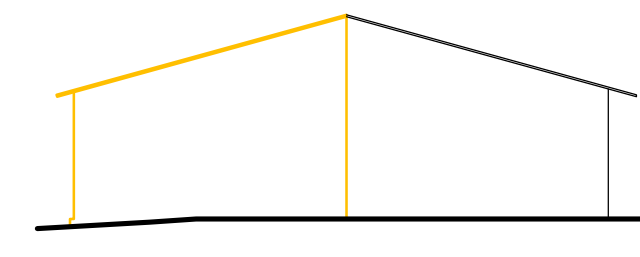


PROSPETTO NORD

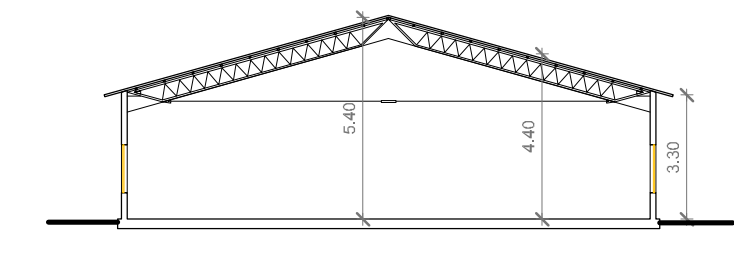


SEZIONE A - A

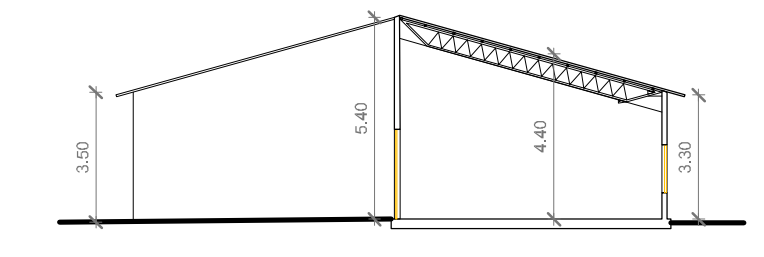

SEZIONE A1 - A1

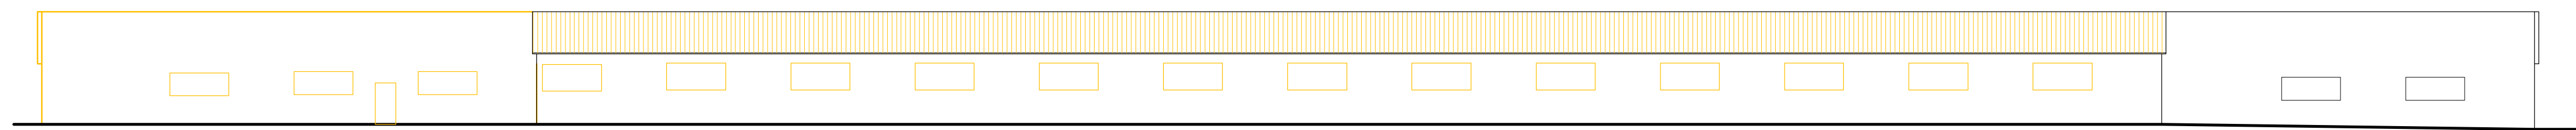

PROSPETTO OVEST

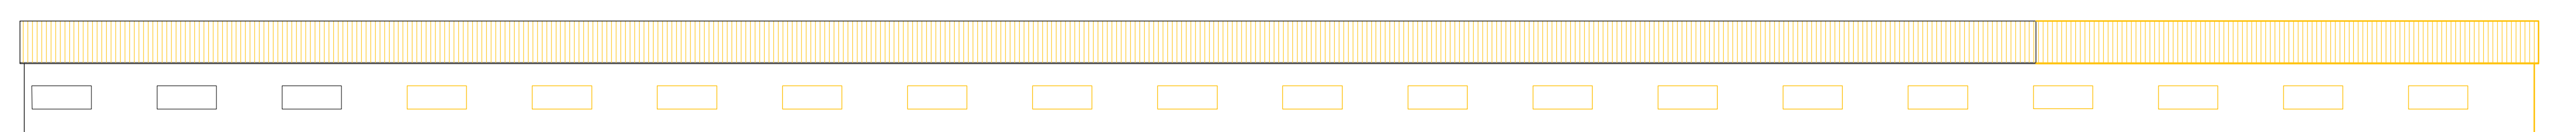

PROSPETTO EST