

Comune di VAL LIONA

PERMESSO DI COSTRUIRE
(Art. 20 D.lgs 380/2001)

ELABORATO

CAPANNONE 3

STATO DI PROGETTO

3p_3i

SCALA

1:200

TITOLO

PROGETTO PER LA RISTRUTTURAZIONE EDILIZIA
DI UN INSEDIAMENTO AVICOLO

COMMITTENTE

SOCIETÀ AGRICOLA BLU s.s.
GIULIARI ELISA

PROGETTISTA


Ing. MAURIZIO BERTINI
ORDINE DEGLI INGEGNERI
DI VERONA E PROVINCIA
N°1583



DATA: 14/12/2018


Ing. MAURIZIO BERTINI - Via STRA' 133 - 37030 COLOGNOLA AI COLLI (VR) - Tel.: 0456150988 - PEC: maurizio.bertini@ingpec.eu

STATO PROGETTO CAPANNONE AVICOLO "3"

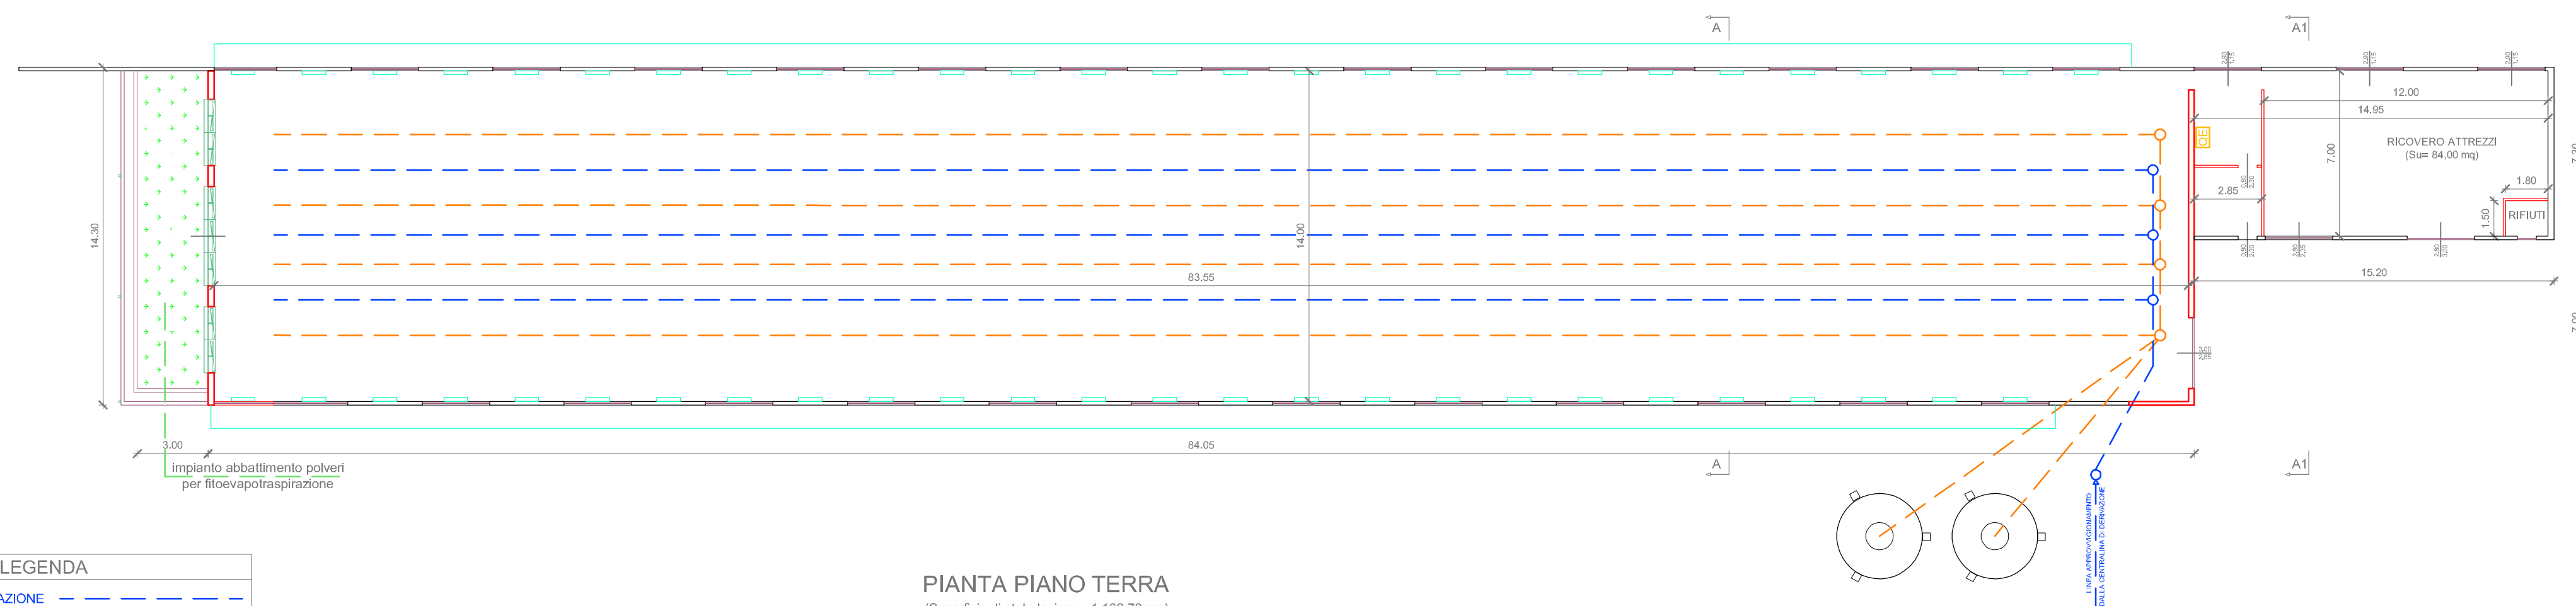


PIANTA PIANO TERRA
(Superficie di stabilizzazione: 1.169,70 mq)
(Riil = 0,05 - Aereazione controllata)


LEGENDA	
LINEA ACQUA ALIMENTAZIONE	
LINEA ACQUA GIALLE	
LINEA ACQUA GIALLE	
LINEA CIBO SOLIDO	
TRATTAMENTO ARIA (Cooling)	
ESTRATTORI ARIA	
FONDO ERBOSO	
RETE FRANGIMENTO	

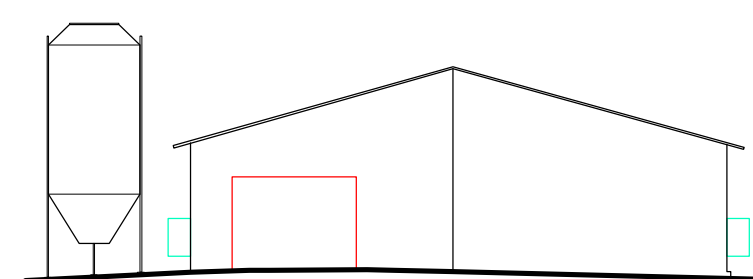


PROSPETTO SUD

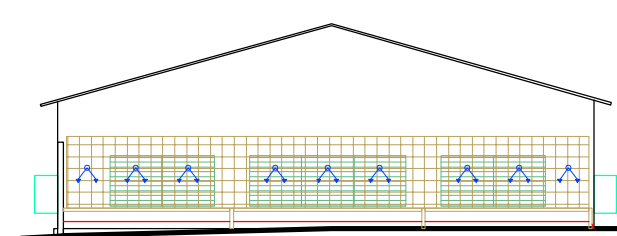


PROSPETTO NORD

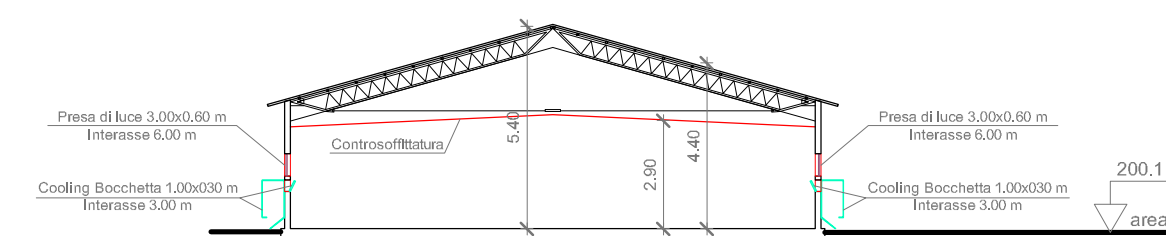


SEZIONE A - A

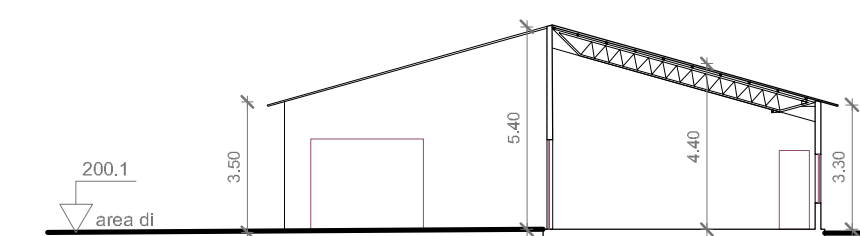

SEZIONE A1 - A1

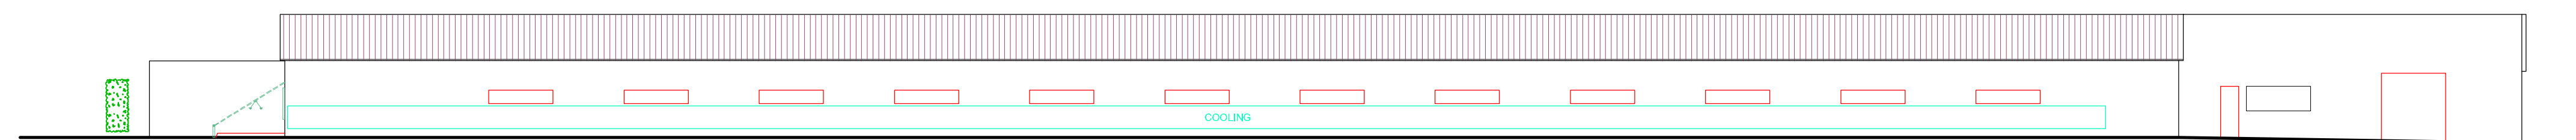

PROSPETTO NORD

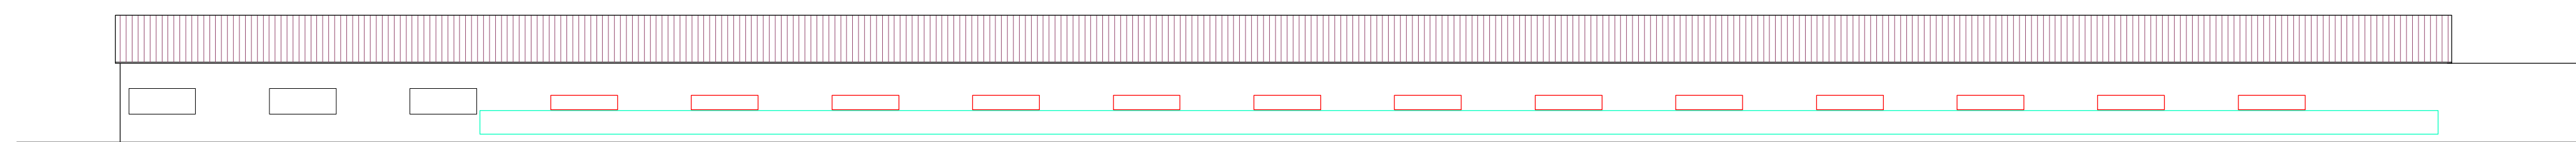

PROSPETTO SUD