

Il tecnico:
Baldo Dott. Gabriele

Il committente:
Furegon Paolo

COMUNE DI BARBARANO MOSSANO - VI -

PROGETTO PER L'AMPLIAMENTO
 DELL'ALLEVAMENTO AVICOLO ESISTENTE
 SITO IN VIA MONTICELLO


tav.05

data:
 28/08/2020

Tavola : CAPANNONI 4-5 - STATO DI PROGETTO
 - Pianta piano terra

scala:
 1:100

Dott. Agronomo Forestale BALDO GABRIELE - Loc. Ritonda 77 - San Bonifacio (VR) - Tel 045.7912822 Fax 045.61087756 e-mail: baldo@agricoltureavicole.it

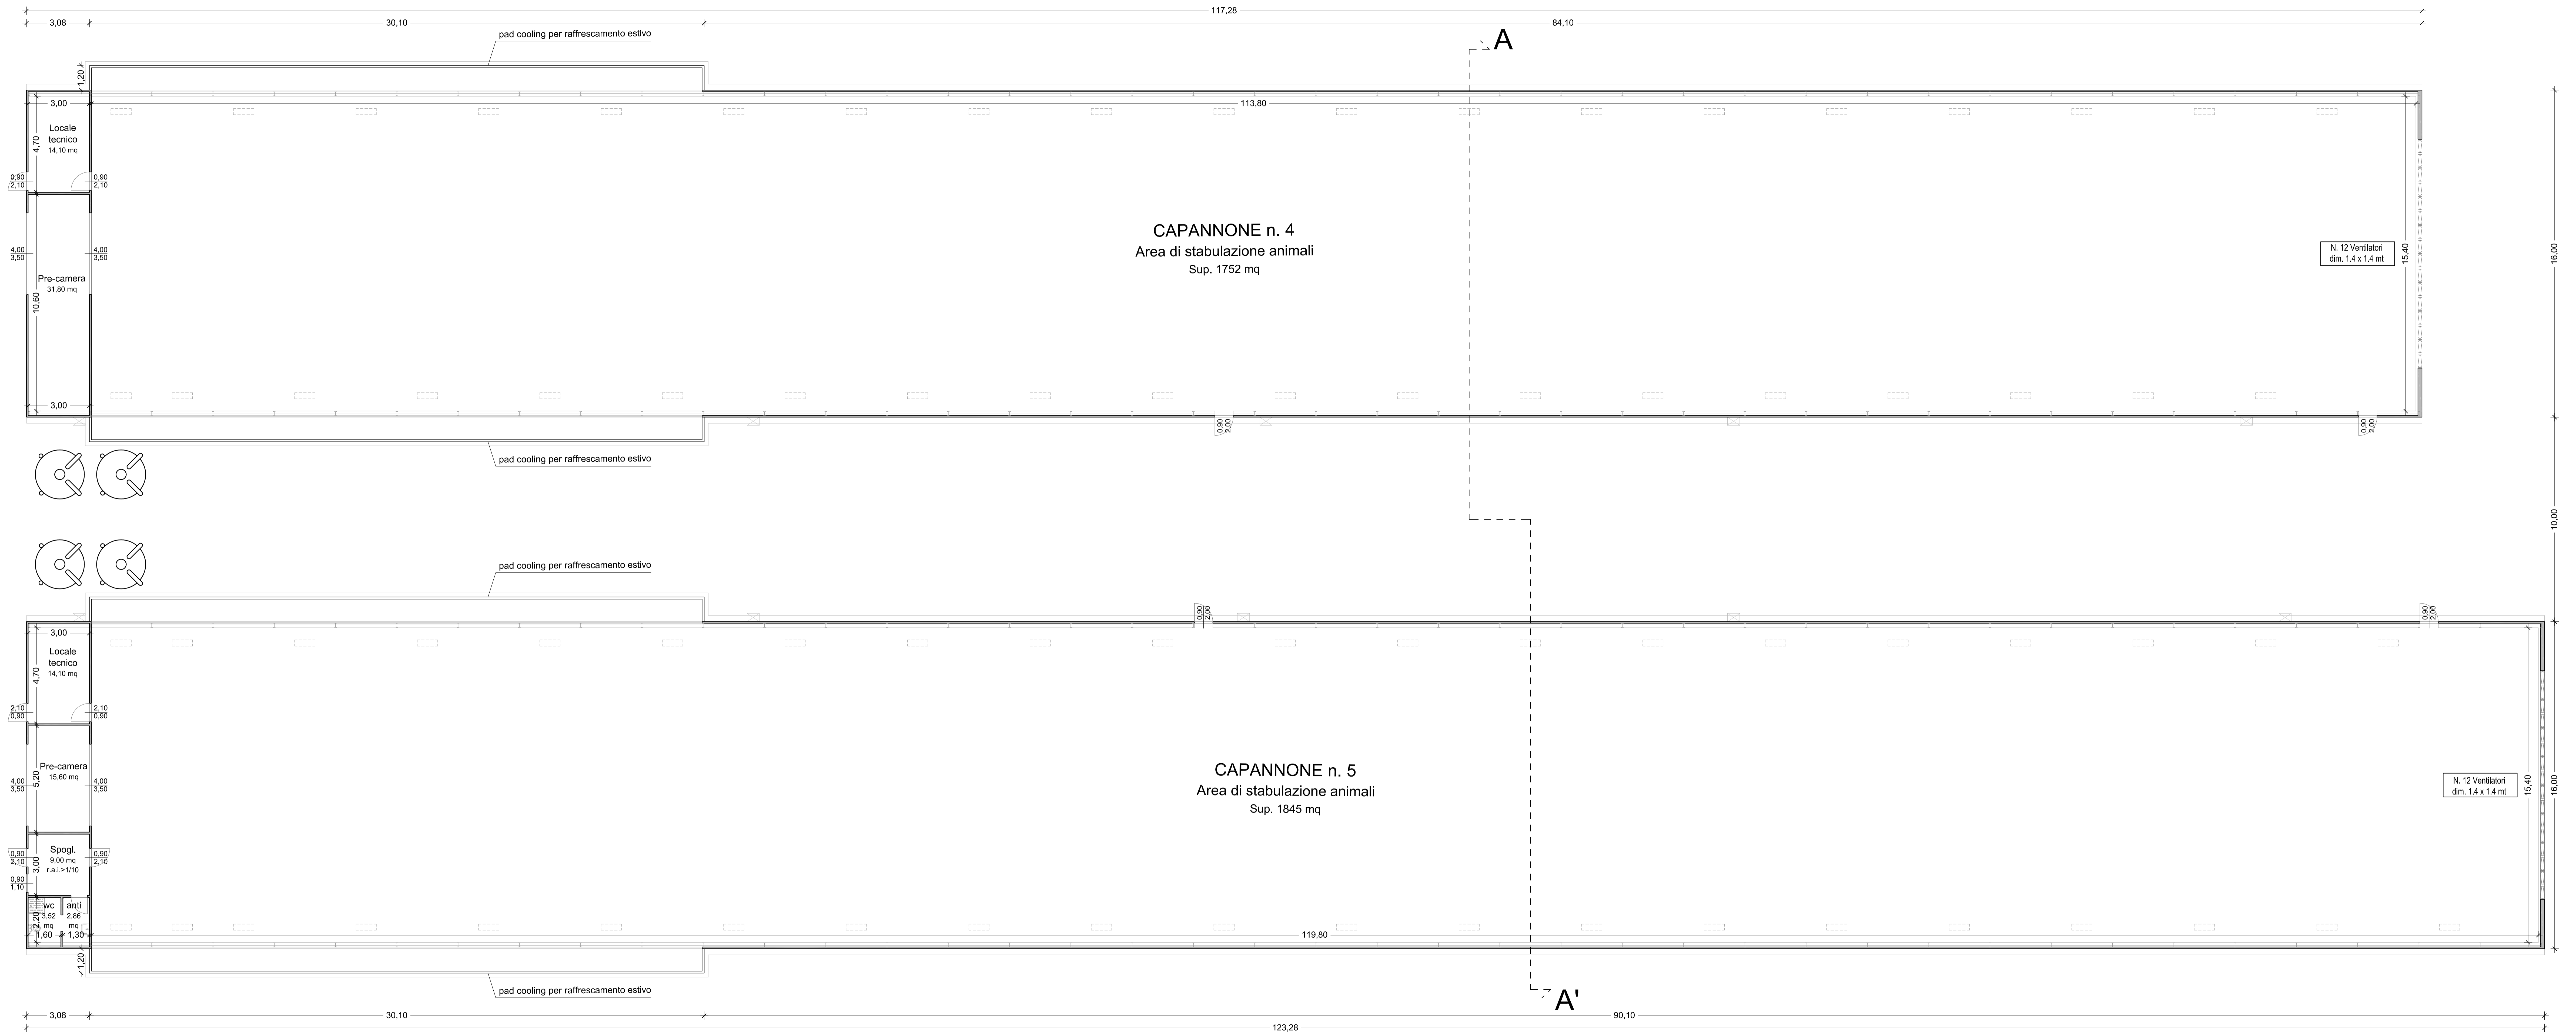

PIANTA PIANO TERRA - scala 1:100