

Studio Agronomico Forestale
 Dott. Baldo Gabriele
 Loc. Ritonda 77 - 37047 San Bonifacio VR

Il tecnico:
 Baldo Dott. Gabriele

Il committente:
 Furegon Paolo

COMUNE DI BARBARANO MOSSANO - VI -

PROGETTO PER L'AMPLIAMENTO
 DELL'ALLEVAMENTO AVICOLO ESISTENTE
 SITO IN VIA MONTICELLO


tav. 08

data:
 28/08/2020


Tavola : RICOVERO ATTREZZI - STATO DI PROGETTO
 - Pianta piano terra e pianta copertura
 - Prospetti nord-sud-ovest-est e Sezione AA'

scala:
 1:100


Dott. Agronomo Forestale BALDO GABRIELE - Loc. Ritonda 77 - San Bonifacio (VR) - Tel 045.7612622 Fax 045.61067756 e-mail: baldo@agricolturaesviluppo.it

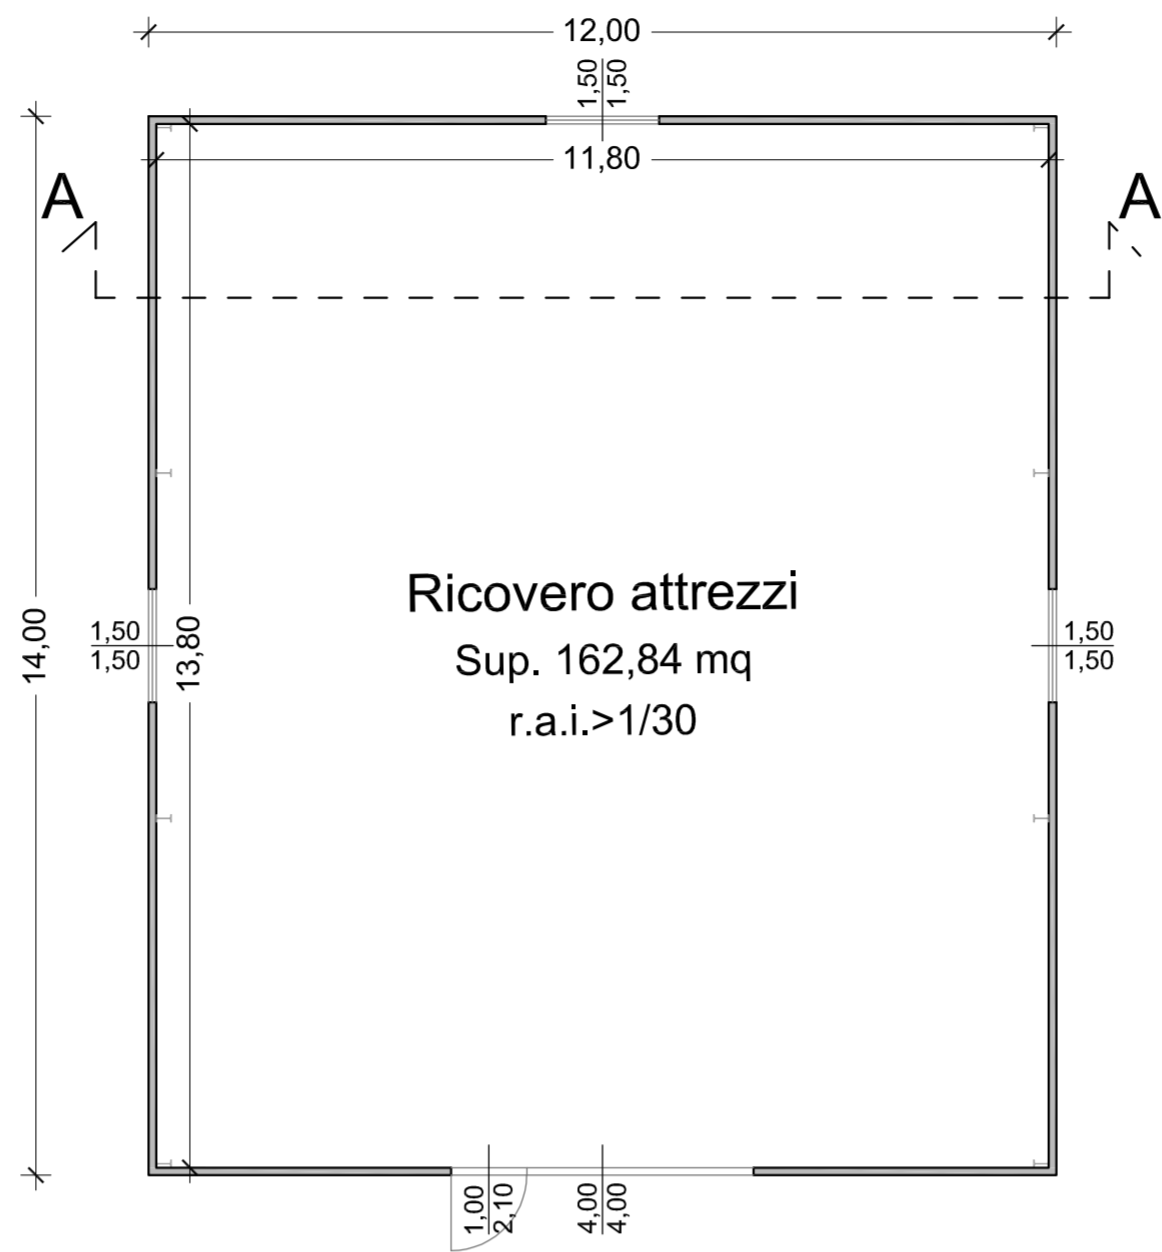


PIANTA PIANO TERRA - scala 1:100

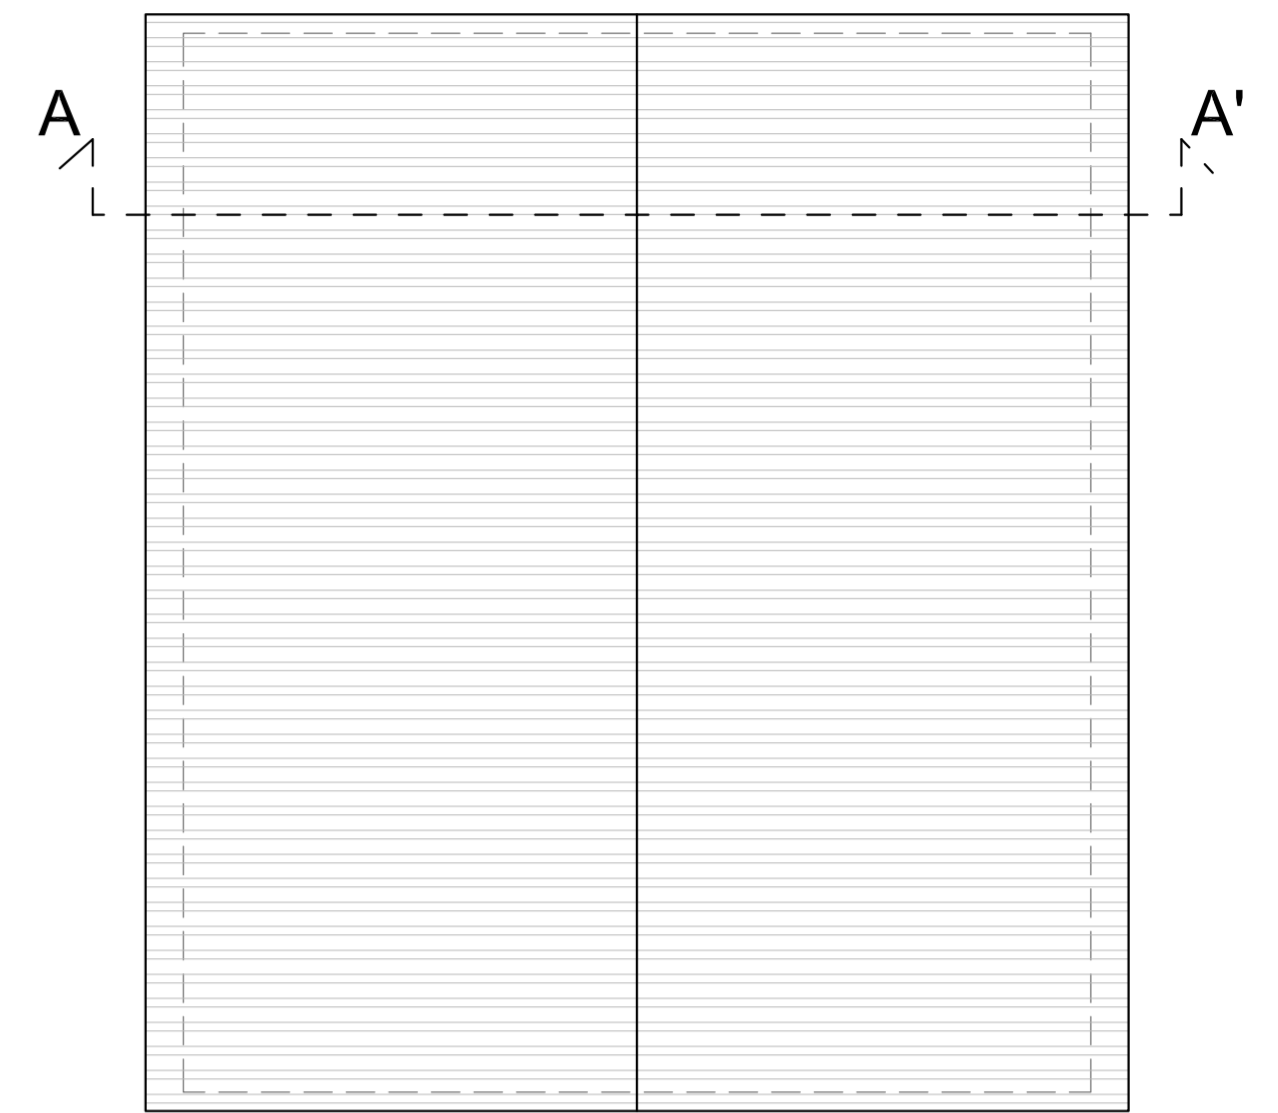


PIANTA COPERTURA - scala 1:100

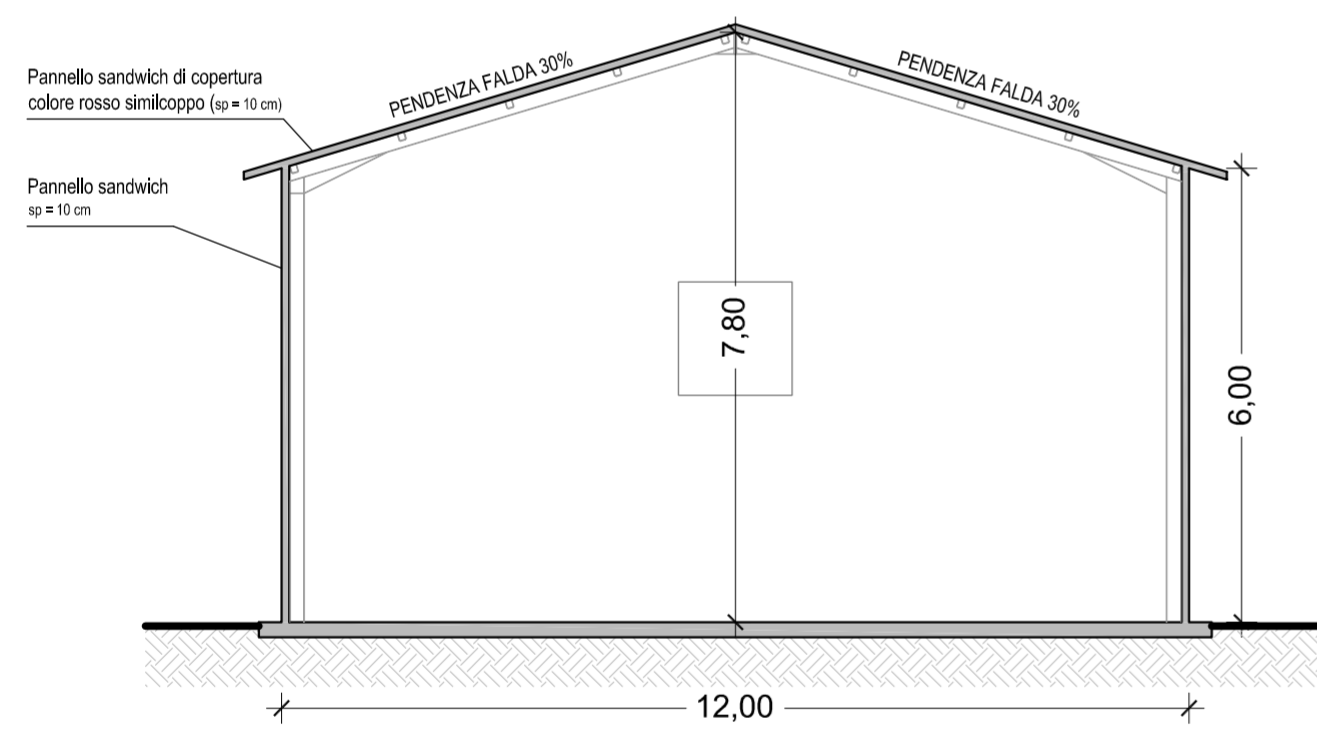


SEZIONE AA' - scala 1:100

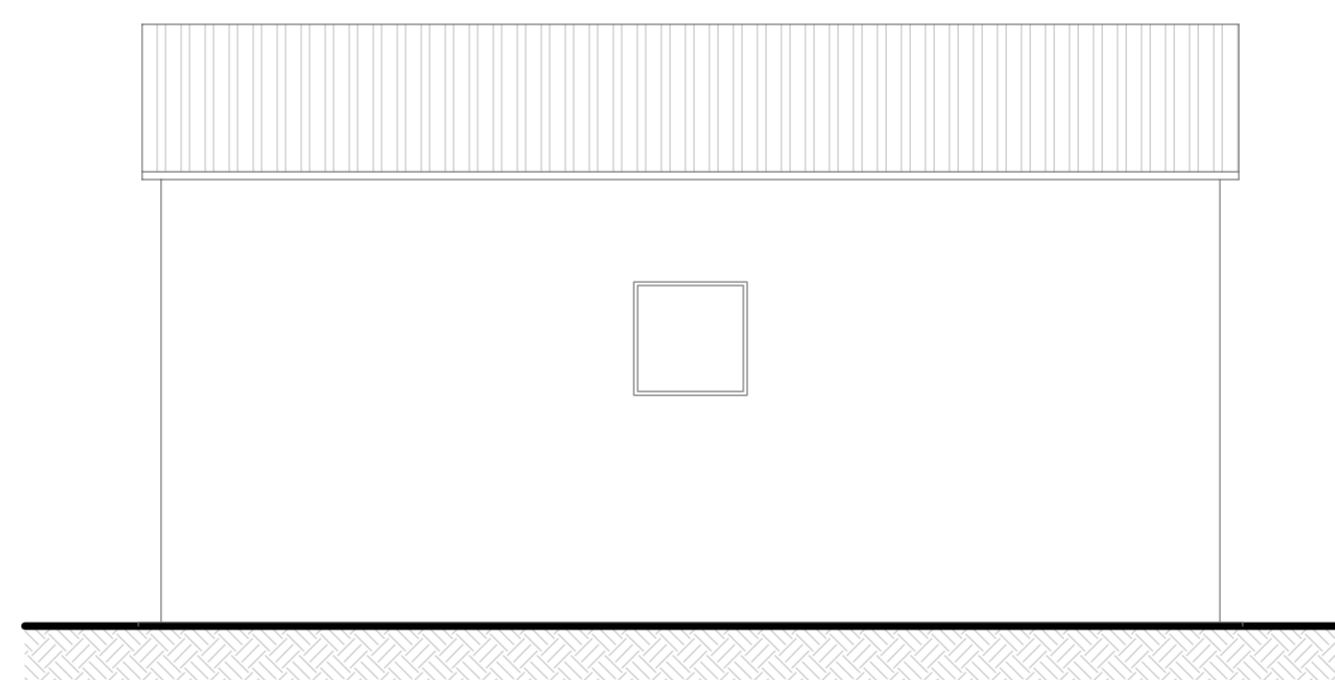


PROSPETTO OVEST - scala 1:100

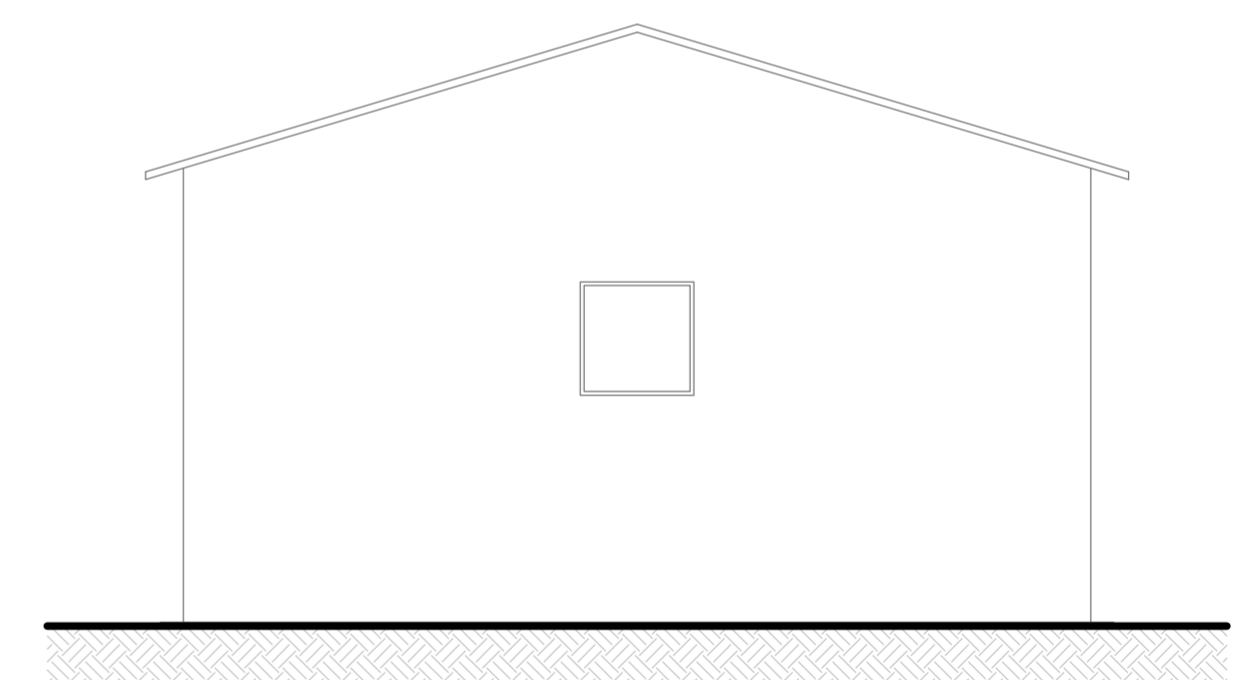

PROSPETTO NORD - scala 1:100

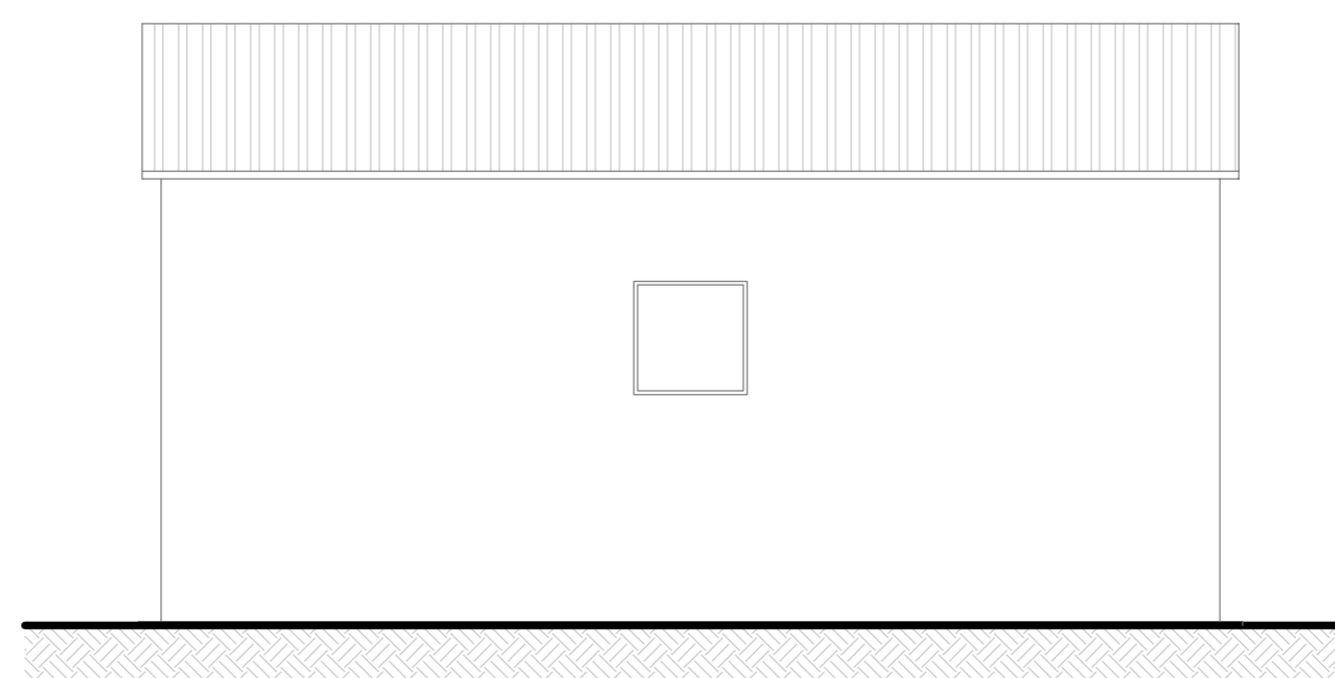

PROSPETTO EST - scala 1:100

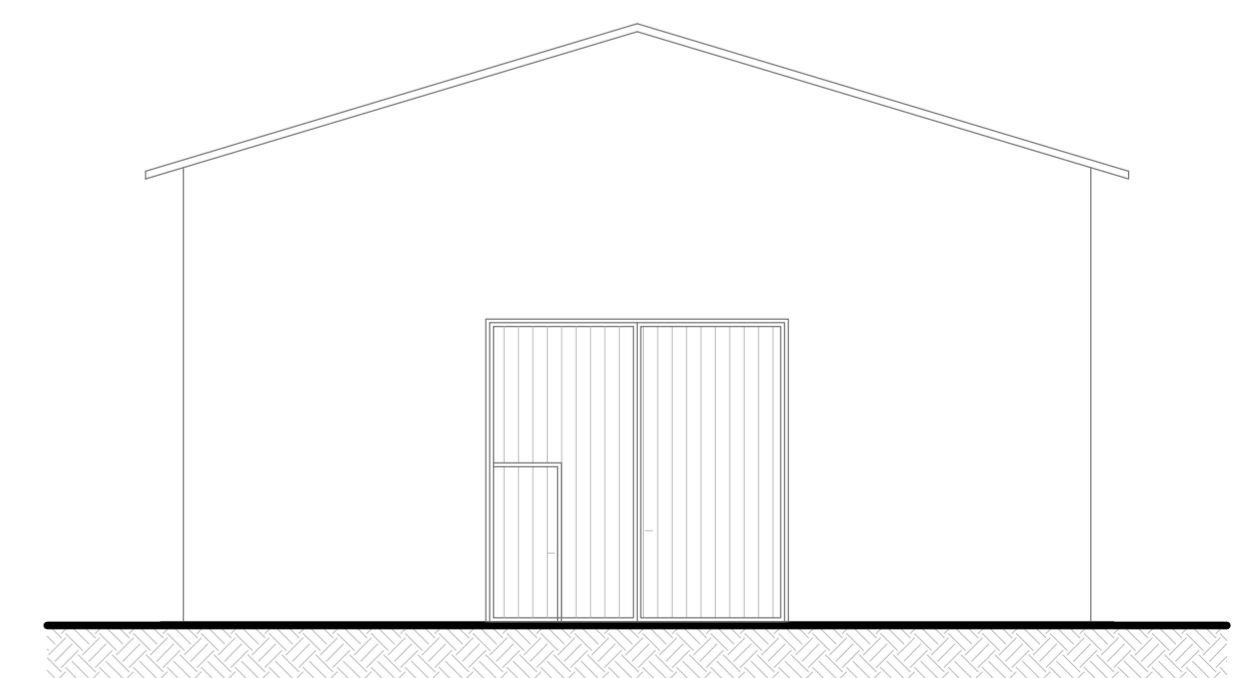

PROSPETTO SUD - scala 1:100