
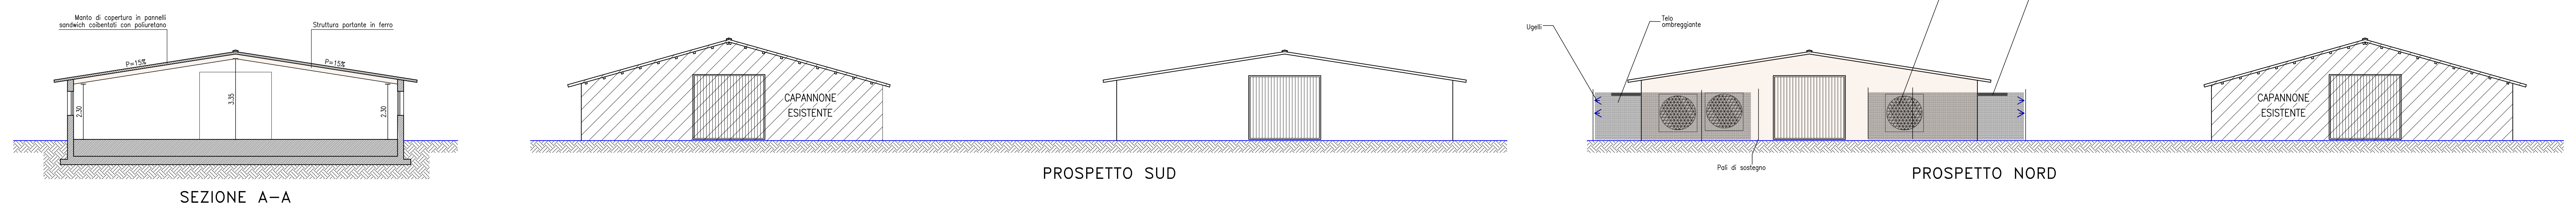


PIANTA PIANO TERRA

 

**Studio tecnico**  
**GUERRA geom. GIANCARLO**  
 Via Zocco n. 96 Montebelluna (VI) - tel. 0444 636506 - fax 0444 636506  
 e-mail: guerrag@interfree.it - giancarlo.guerra@propec.it

**COMUNE DI MONTEGADELLA**

PROGETTO PER LA COSTRUZIONE DI N. 2 STRUTTURE AGRICOLE PRODUTTIVE - allevamento avicolo - e richiesta in sanatoria per aver costruito una porzione di fabbricato destinato ad allevamento avicolo

PROGETTISTA	DIRETTORE DEI LAVORI	COMMITTENTE	SOST. PRATICA
GUERRA GIANCARLO	GUERRA GIANCARLO	FUREGON SERGIO	
IMPRESA			

TAVOLA NR. 4  
 DATA Agosto 2021  
 SCALA 1:100

**LEGENDA**

- Nuova costruzione
- Demolizione
- Porzione di fabbricato oggetto di sanatoria

Porzione di fabbricato in sanatoria B4