


Capannone Avicolo
 Sup. Pavimento 1 701,60 mq
 Sup. Finestrata 139,50 mq
 SF/SP= 1/12 > 1/20


+0.15

ingresso/precamera
 Sup. Pavimento 50,40mq


PIANTA PIANO TERRA

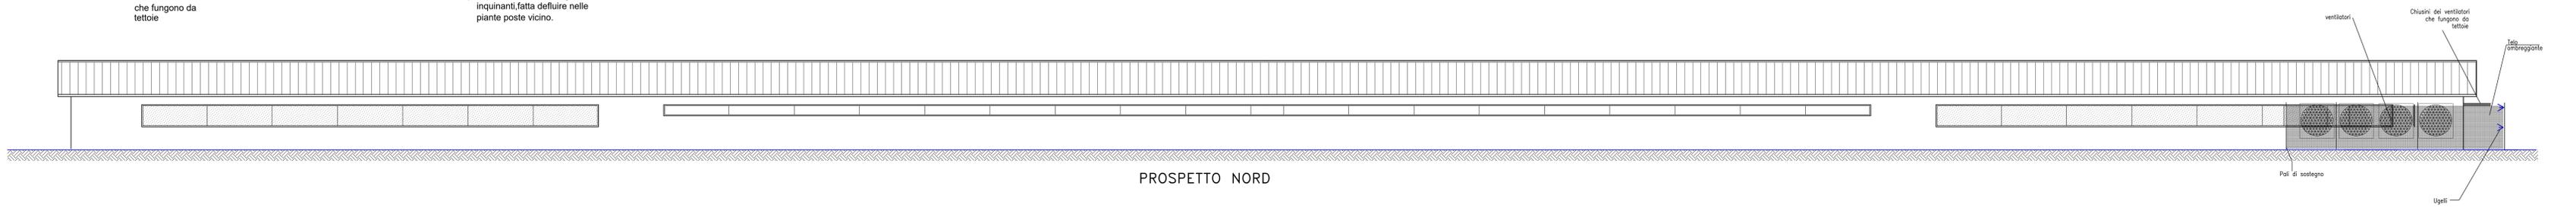


PROSPETTO NORD

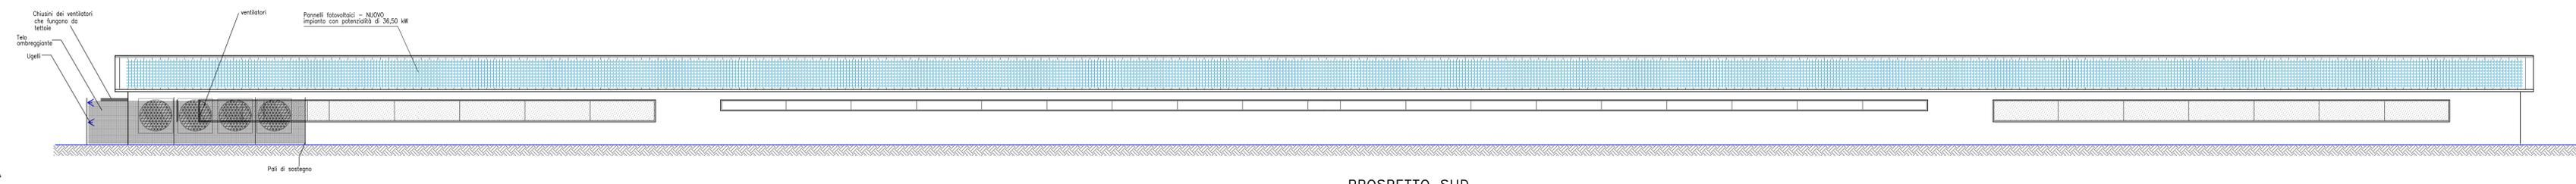


PROSPETTO SUD

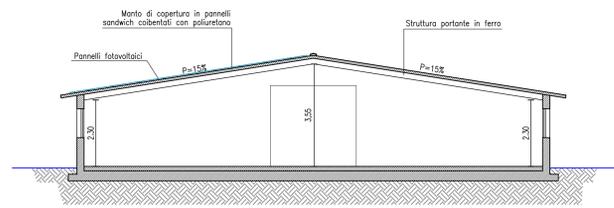

SEZIONE A-A

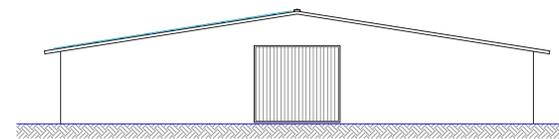

PROSPETTO EST

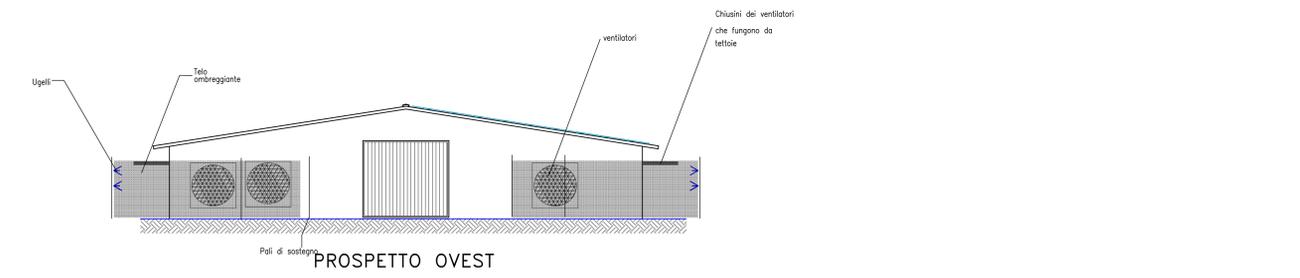

PROSPETTO OVEST

Studio tecnico
GUERRA geom. GIANCARLO
 Indirizzo via Zacco n. 96 Montebelluna (VI) tel. 0444 636506 348 7823495
 e-mail guerra@intertree.it pec giancarlo.guerra@geoproc.it

COMUNE DI MONTEGALDELLA

PROGETTO PER LA COSTRUZIONE DI Nr. 2 STRUTTURE AGRICOLE PRODUTTIVE - allevamento avicolo - e richiesta in sanatoria per aver costruito una porzione di fabbricato destinato ad allevamento avicolo

PROGETTISTA: **GUERRA GIANCARLO**
 DIRETTORE DEI LAVORI: **GUERRA GIANCARLO**
 COMMITTENTE: **FUREGON SERGIO**
 SOST. PRATICA: **IMPRESA**

TAVOLA NR. **5**
 DATA **Agosto 2021**
 SCALA **1:500**
1:2000

ai termini di LEGGE. ART. 25/B CC ci riserviamo l'esclusiva proprietà di questo disegno con divieto di copiarlo, riprodurlo e mostrarlo a terzi senza nostra autorizzazione scritta. guerra G.