




SEZIONE B-B'


SEZIONE F-F'

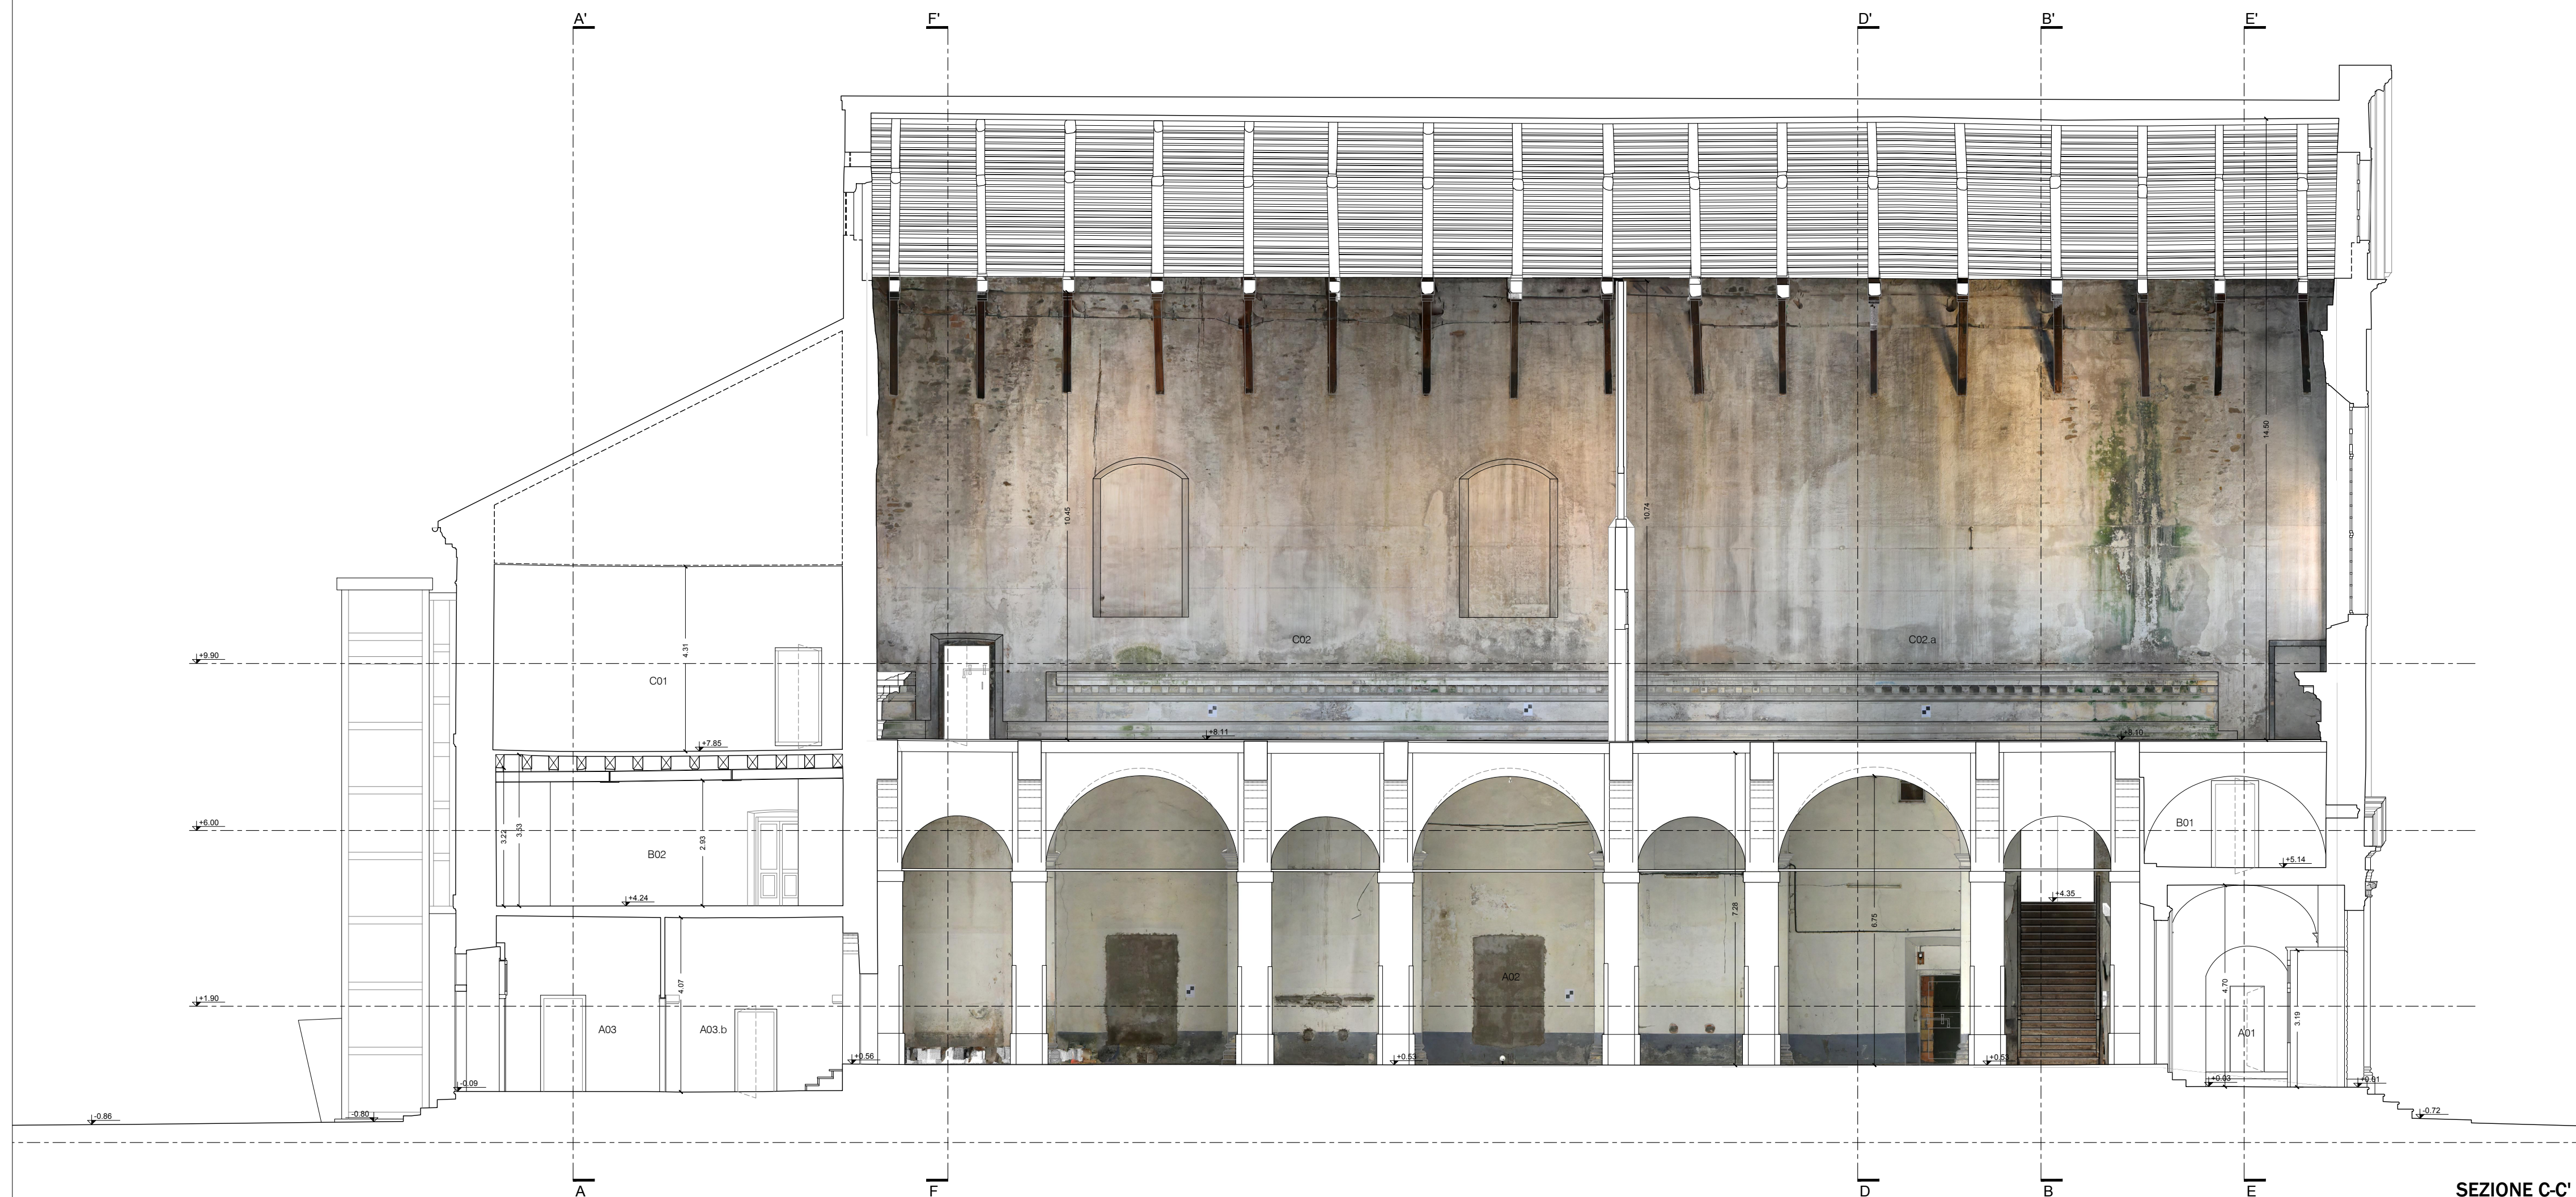

SEZIONE C-C'

LEGENDA

- ±0.00 = quote altimetriche riferite allo zero dell'ingresso principale su Via Jacopo Tasso
±0.00
- bp=X.XX = larghezza foro porta
bf=X.XX = larghezza foro finestra
hp=X.XX = altezza foro porta
hf=X.XX = altezza foro finestra
hd=X.XX = altezza davanzale
sf=X.XX = superficie finestra
Hstr=X.XX = altezza sotto trave
Hstav=X.XX = altezza sotto tavolato
H=X.XX = altezza vano
Δa=X.XX = variazione di quota
N.R., N.A. = non accessibile, non rilevabile
- A01 = codice vano A = codice livello
01 = numero vano
- nota: le quote dimensionali e altimetriche sono espresse in metri

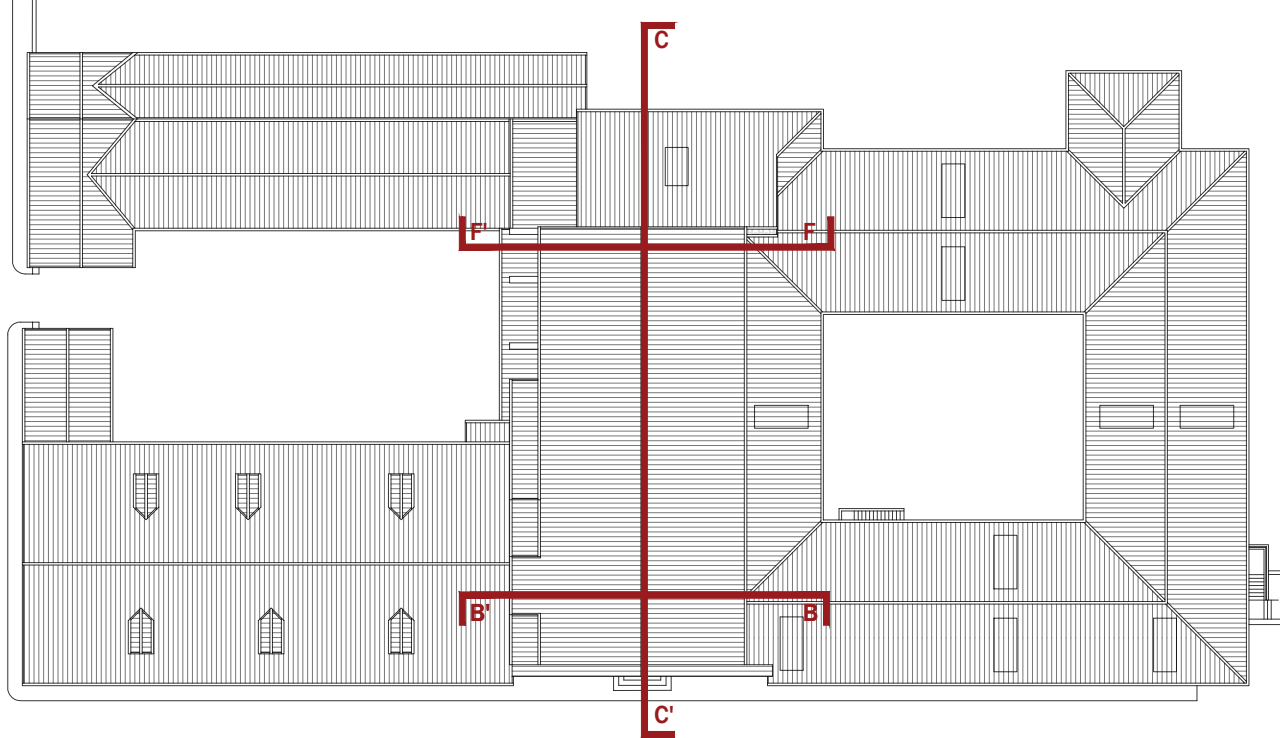

REGIONE VENETO
PROVINCIA DI BELLUNO
COMUNE DI BELLUNO

PROGETTO PER LA RIQUALIFICAZIONE URBANA DI BELLUNO CAPOLUOGO
DENOMINATO "PROGETTO BELLUNO"

Lotto IV "SALONE DEI GESUITI"
CIG n. 71307923B6 - CUP: I32C16000250001

PROGETTO ESECUTIVO

COMUNE DI BELLUNO
ASSESSORATO AI LAVORI PUBBLICI

RESPONSABILE UNICO DEL
PROCEDIMENTO:
Arch. Carlo Erranti
COMUNE DI BELLUNO
UFFICIO EDILIZIA E URBANISTICA

CAPOGRUPPO COORDINATORE:
Arch. Alberto Torsello
Via A. Cappelletto 4/A, 30175 VENEZIA MESTRE
tel. 0415491711 fax 0415491712
e-mail: info@saarchitettura.com

AREA	
S.F.	Stato di fatto
P.G.	Progetto
P.R.	Progetto Restituito
P.S.	Progetto Strutturale
P.M.	Progetto Impianti Meccanici
P.E.	Progetto Impianti Elettrotecnici
P.S.A.	Progetto della sicurezza antincendio
A.L.	Allegati
TIPO ELABORATO	
A	ELABORATO DESCRITTIVO
B	ELABORATO GRAFICO
C	COMPLETAMENTO DEL PROGETTO
D	CAPITOLATO SPECIALE D'APPALTO
E	ALTRO

GRUPPO DI PROGETTAZIONE:
TA S.r.l.
Arch. Alberto Torsello
Via Cappelletto 4/A, Mestre (VE)
tel. 041 5491711 - fax 041 5491712
e-mail: info@saarchitettura.com

ARCH. FRANCESCA BOGO
Piazza dei Martiri 2, 32100 Belluno
tel. 0922 0415742
e-mail: francescabogo2@gmail.com

ARCH. ANDREA RIZZARDINI
Via Belina 3, 32012 Val di Zoldo (BL)
tel. 340 372729
e-mail: andrea.rizzardini.arch@gmail.com

PROGETTO ESECUTIVO SICUREZZA

ARCH. ANNA BUZZACCHI
San Polo 286/2, 30125 Venezia (VE)
tel. 0415491711
e-mail: a.buzzacchi@saarchitettura.com

PROGETTO IMPIANTI

STUDIO ASSOCIATO VIO
Ing. Rigo Matteo
Arch. Vio Marina
Arch. Vio Alessandra
San Marco 4280, 30124 Venezia
tel. 041 5204701 - fax 041 9636727
e-mail: studiiovio@studiovio.it

PROGETTO STRUTTURALE

BOARETTO E ASSOCIATI S.r.l.
Ing. Boaretto Luca
Arch. Ongaro Mattia
Ing. Boaretto Stefania
Via Ospedale 9, 30174 Mestre (VE)
tel. 041 5321503 - fax 041 8871210
e-mail: info@boarettoassociati.it

REVISIONI		Data
N°	Descrizione	J.J.J.
1	-	J.J.J.
2	-	J.J.J.
3	-	J.J.J.

NOME TAVOLA / FILE SF.B.2.3

Codice Redattore: XX|0|0|0|0
Codice Capogruppo: XX|0|0|0|0

REDATTO nome

VERIFICATO nome

DESCRIZIONE ALLEGATO
PROGETTO ESECUTIVO ARCHITETTONICO
STATO DI FATTO CON FOTOPIANI

TAVOLA
SEZIONE B-B'
SEZIONE C-C'
SEZIONE F-F'

SCALA 1:100 DATA 04/09/2018