

- LEGENDA
- CONTROSOFFITTO IN CARTONGESSO  
14,50 mq
  - CASSONATURA IN CARTONGESSO  
5,70 ml

- LEGENDA
- $\pm 0,00$  = quote altimetriche riferite allo zero dell'ingresso principale su Via Jacopo Tasso
  - $\pm 0,00$
  - bp=X.XX = larghezza foro porta
  - bf=X.XX = larghezza foro finestra
  - hp=X.XX = altezza foro porta
  - hf=X.XX = altezza foro finestra
  - hd=X.XX = altezza davanzale
  - sf=X.XX = superficie finestra
  - Hstr=X.XX = altezza sotto trave
  - Hstav=X.XX = altezza sotto tavolato
  - H=X.XX = altezza vano
  - $\Delta$ X.XX = variazione di quota
  - N.R., N.A. = non accessibile, non rilevabile
  - A01 = codice vano A = codice livello  
01 = numero vano
- nota: le quote dimensionali e altimetriche sono espresse in metri



AREA OGGETTO DI INTERVENTO

REGIONE VENETO  
PROVINCIA DI BELLUNO  
COMUNE DI BELLUNO

PROGETTO PER LA RIQUALIFICAZIONE URBANA DI BELLUNO CAPOLUOGO  
DENOMINATO "PROGETTO BELLUNO"

Lotto IV "SALONE DEI GESUITI"  
CIG n. 71307923B6 - CUP: I32C16000250001

PROGETTO ESECUTIVO

COMUNE DI BELLUNO  
ASSESSORATO AI LAVORI PUBBLICI

RESPONSABILE UNICO DEL  
PROCEDIMENTO:  
Arch. Carlo Errani  
COMUNE DI BELLUNO  
UFFICIO EDILIZIA E URBANISTICA

CAPOGRUPPO COORDINATORE:  
Arch. Alberto Torsello  
Via A. Cappelletto 4/A, 30175 VENEZIA MESTRE  
tel. 041 5491711 - fax 041 5491712  
e-mail: info@taarchitetture.com

GRUPPO DI PROGETTAZIONE:

PROGETTO ARCHITETTONICO  
TA S.r.l.  
Arch. Alberto Torsello  
Via Cappelletto 4/A, Mestre (VE)  
tel. 041 5491711 - fax 041 5491712  
e-mail: info@taarchitetture.com

ARCH. FRANCESCA BOGO  
Piazza dei Martiri 2, 32100 Belluno  
tel. 030 9416742  
e-mail: francescabogo2@gmail.com

ARCH. ANDREA RIZZARDINI  
Via Belina 3, 32012 Val di Zoldo (BL)  
tel. 0432 727729  
e-mail: andrea.rizzardini.arch@gmail.com

PROGETTO E COORDINAMENTO SICUREZZA  
ARCH. ANNA BUZZACCHI  
San Polo 2962, 30125 Venezia (VE)  
tel. 041 5491711  
e-mail: a.buzzacchi@taarchitetture.com

PROGETTO IMPIANTI  
STUDIO ASSOCIATO VIO  
Ing. Rigo Matteo  
Arch. Vio Marina  
Arch. Vio Alessandra  
San Marco 4269, 30124 Venezia  
tel. 041 5204701 - fax 041 9636727  
e-mail: studiioviostudioio.it

PROGETTO STRUTTURALE  
BOARETTO E ASSOCIATI S.r.l.  
Ing. Boaretto Luca  
Ing. Ongaroletti Mattia  
Ing. Boaretto Stefania  
Via Ospedale 9, 30174 Mestre (VE)  
tel. 041 5321503 - fax 041 8871010  
e-mail: info@boarettoassociati.it

REVISIONI	
N°	Descrizione
1	-
2	-
3	-

NOME TAVOLA / FILE PG B.8.2

Codice Redattore: XX 0 0 0 0

Codice Capogruppo: XX 0 0 0 0

REDATTO nome

VERIFICATO nome


DESCRIZIONE ALLEGATO  
PROGETTO ESECUTIVO ARCHITETTONICO  
PROGETTO

TAVOLA  
PIANTA PIANO AMMEZZATO (+6,00 m )  
ABACO CONTROSOFFITTI


SCALA 1:100/1:20/1:5 DATA 04/09/2018

C controsoffitto


C.01 Controsoffitto ribassato ad orditura metallica doppia sovrapposta e rivestimento

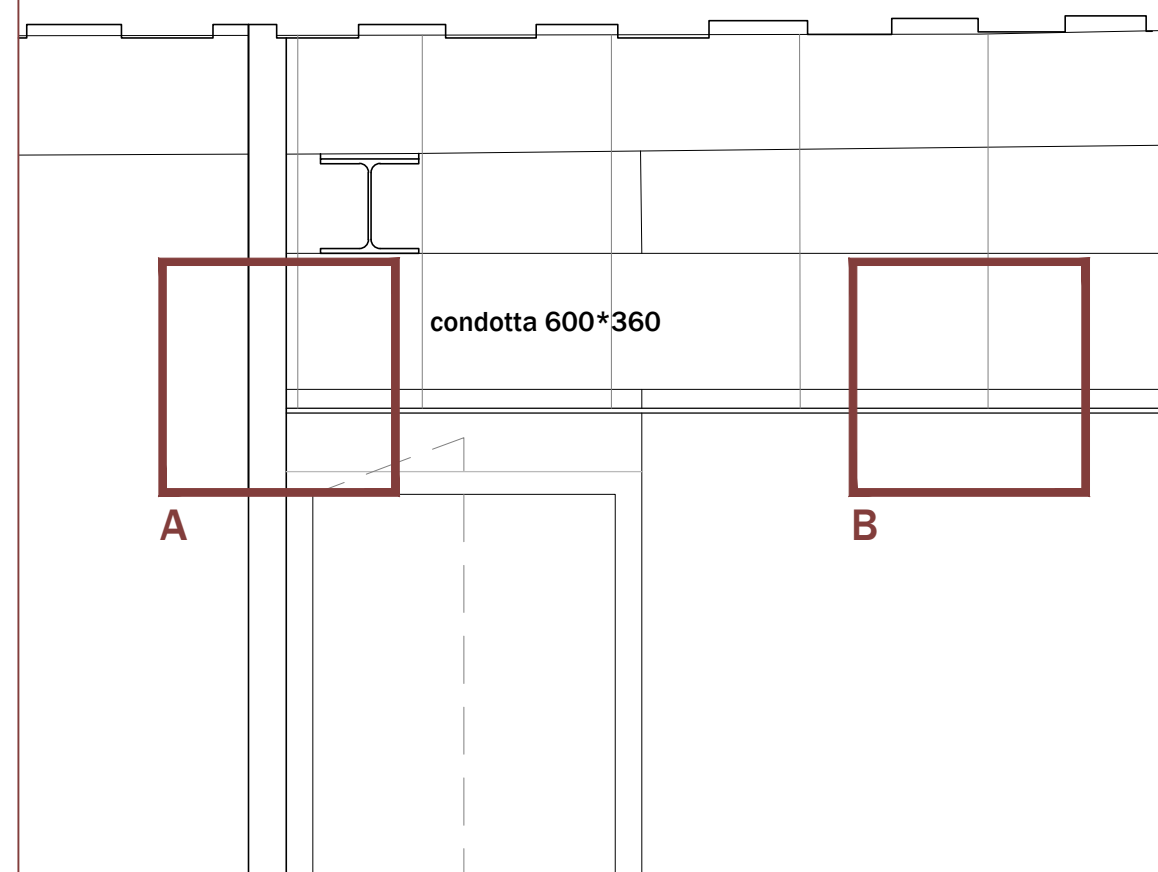

Dettaglio A - Rivestimento di soffitto e cassonatura

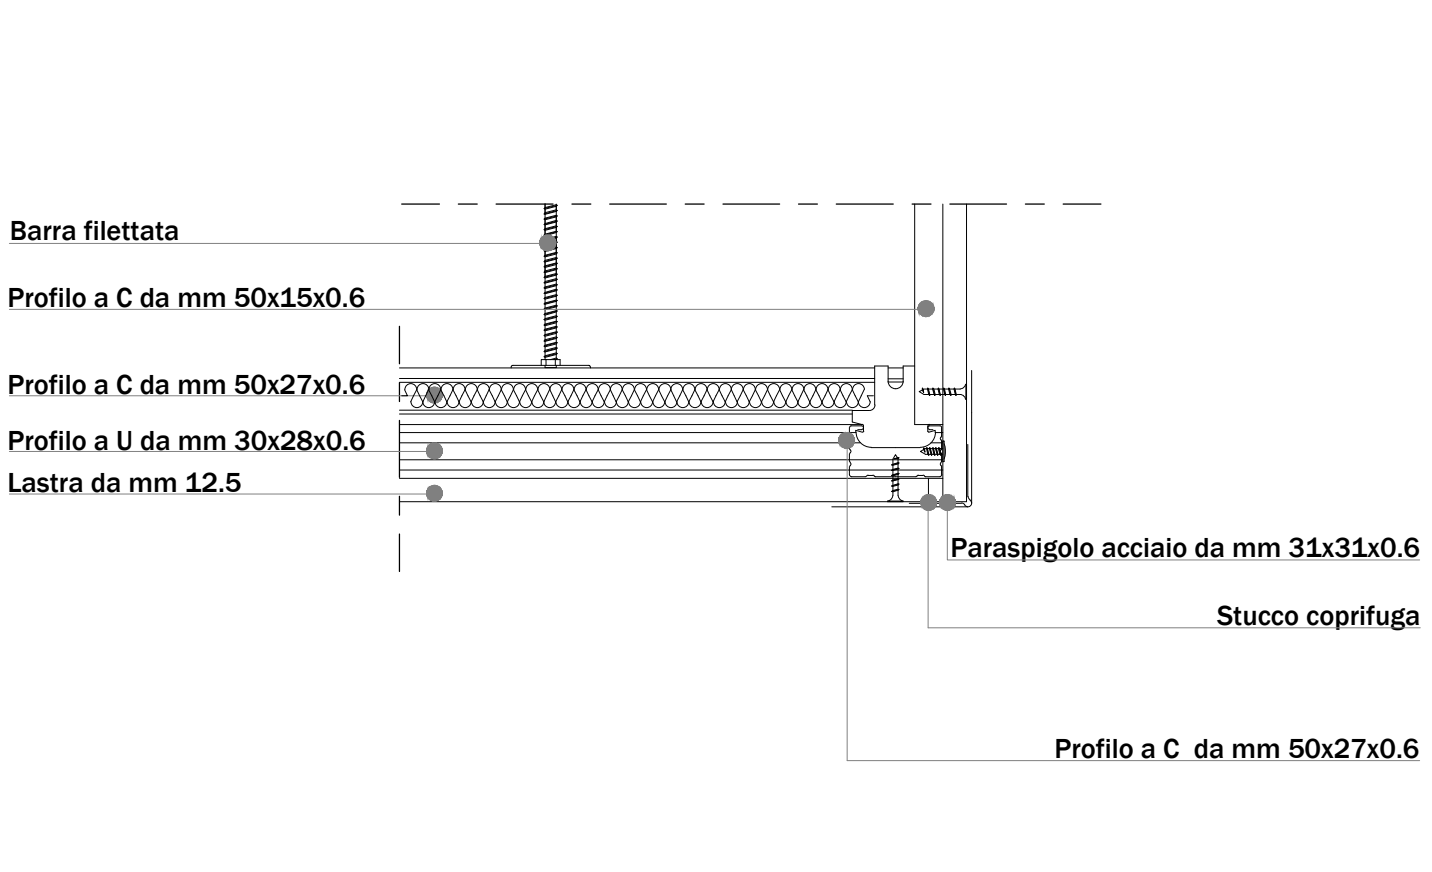

Dettaglio B - Congiunzione di soffitto con rivestimento di parete

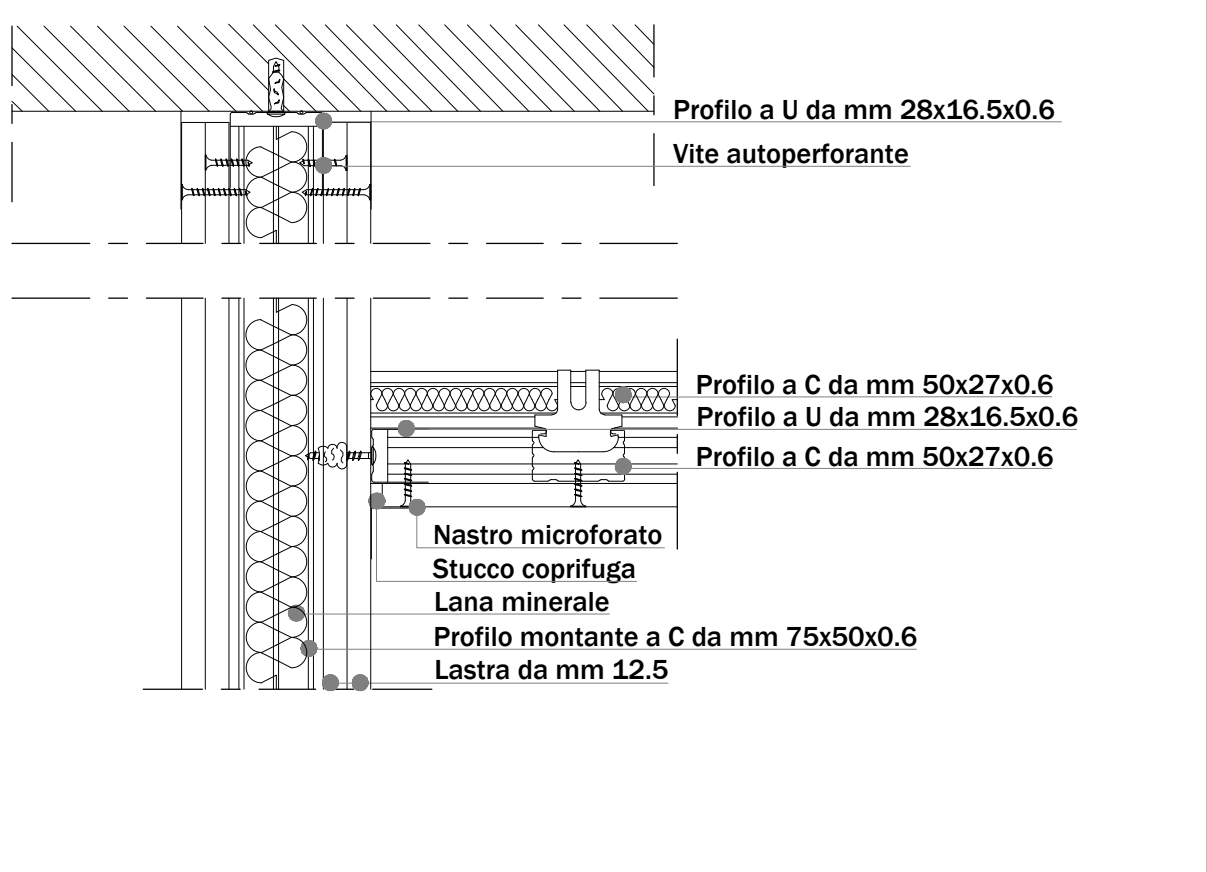

DETTAGLI CONTROSOFFITTO SCALA 1:20 - SCALA 1:5