

tecnico incaricato
Dott. Geol. ALBERTO DACOME
www.adgeo.it - mail: info@adgeo.it
elaborazioni
Dott. Andrea Gastaldo / gastaldo.andrea@gmail.com



LASTEBASSE

VALDASTICO

VAL PEGARA

Comune di Tonezza del Cimone
Settore Protezione Civile
Piano Comunale di Protezione Civile





TAV. 5
CARTA DEGLI EDIFICI SICURI
E DETTAGLIO VIE DI EVACUAZIONE



All. A DGR 3315 / 10
Approvato con DCU n. del
2018

Scala 1:10.000

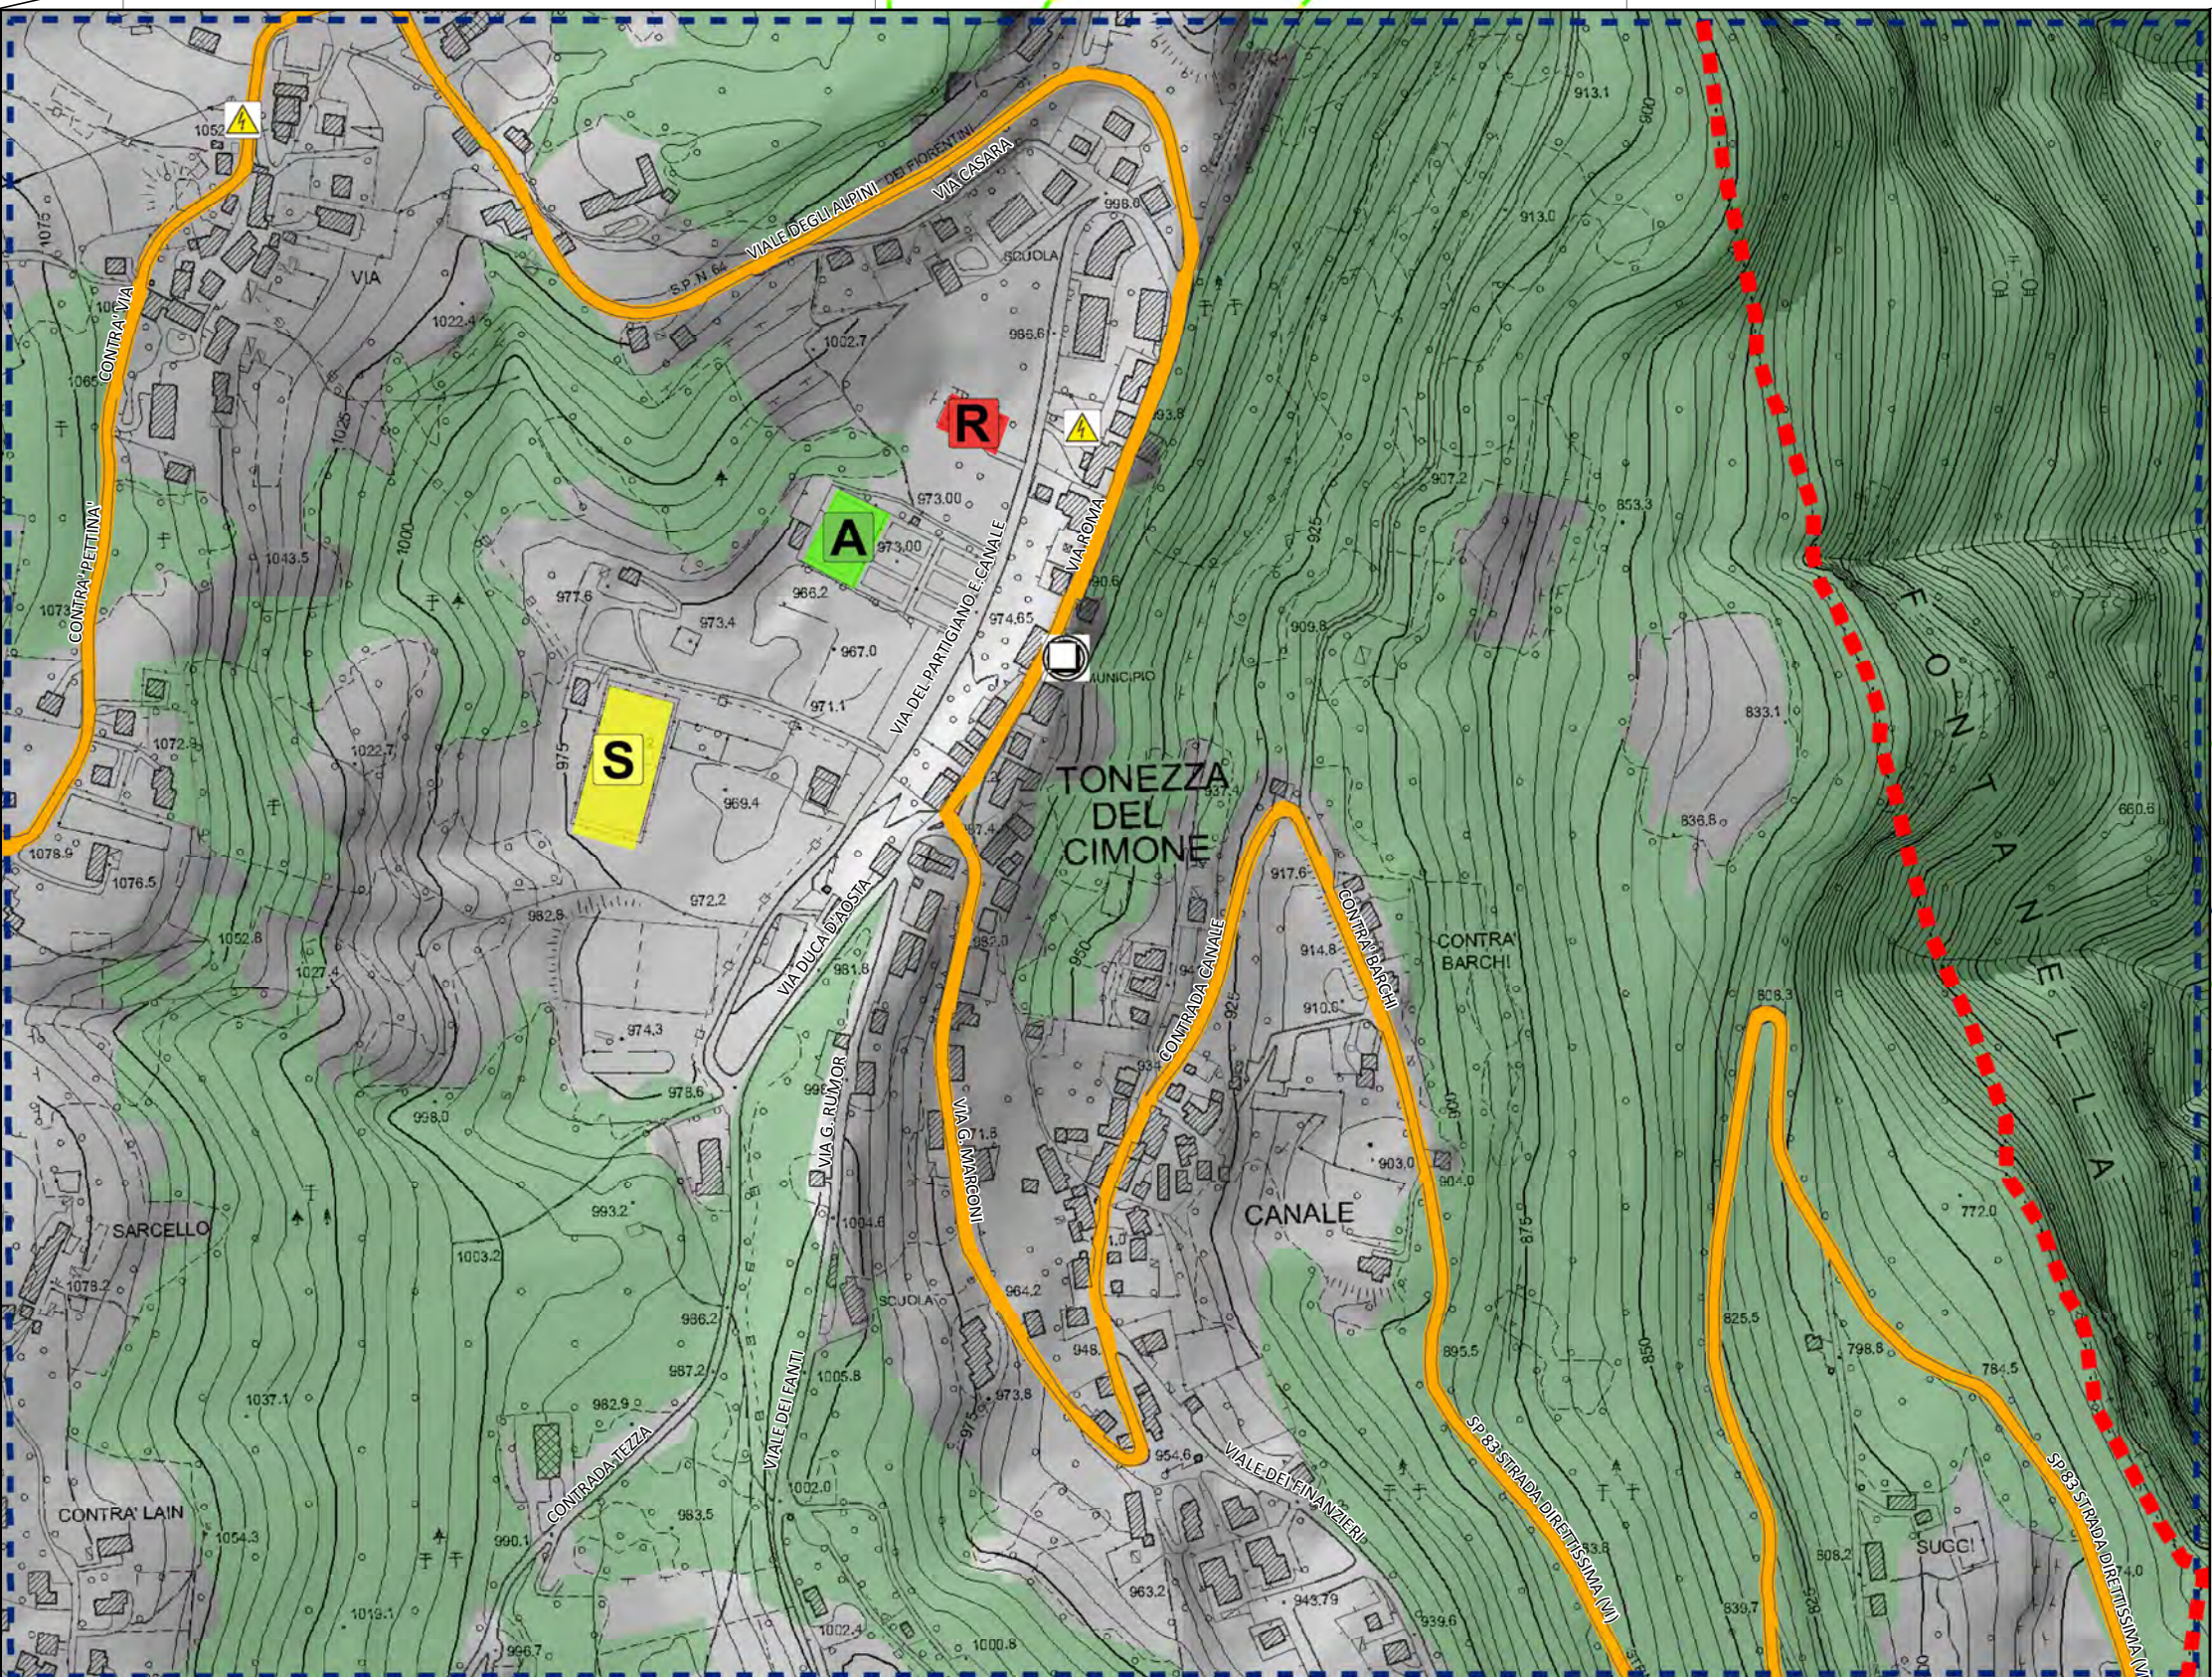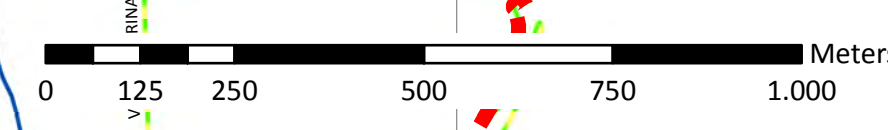

DETTAGLIO VIE DI EVACUAZIONE 1:5.000

LEGENDA

- CONFINI COMUNALI
- AREA DI ATTESA
- AREA DI RICOVERO
- AREA DI AMMASSAMENTO
- UFFICI DI PROTEZIONE CIVILE
- PONTI STRATEGICI
- GALLERIE STRATEGICHE
- CABINA DI TRASF.
- ELETTRODOTTO
- RETE IDROGRAFICA PRINCIPALE
- GRAFO STRADE
- STRADE STRATEGICHE
- GENERICHE