

tecnico incaricato
Dott. Geol. ALBERTO DACOME
www.adgeo.it - mail: info@adgeo.it
elaborazioni
Dott. Andrea Gastaldo / gastaldo.andrea@gmail.com



LASTEBASSE

FOLGARIA

TERRAGNOLO

ARSIERO

POSINA

Comune di Laghi

Settore Protezione Civile
Piano Comunale di Protezione Civile



TAV. 5
CARTA DEGLI EDIFICI SICURI
E DETTAGLIO VIE DI EVACUAZIONE




All. A DGR 3315 / 10
Approvato con DCU n. del
2017

Scala 1:10.000

0 125 250 500 750 1.000 Meters

DETTAGLIO VIE DI EVACUAZIONE 1:5.000

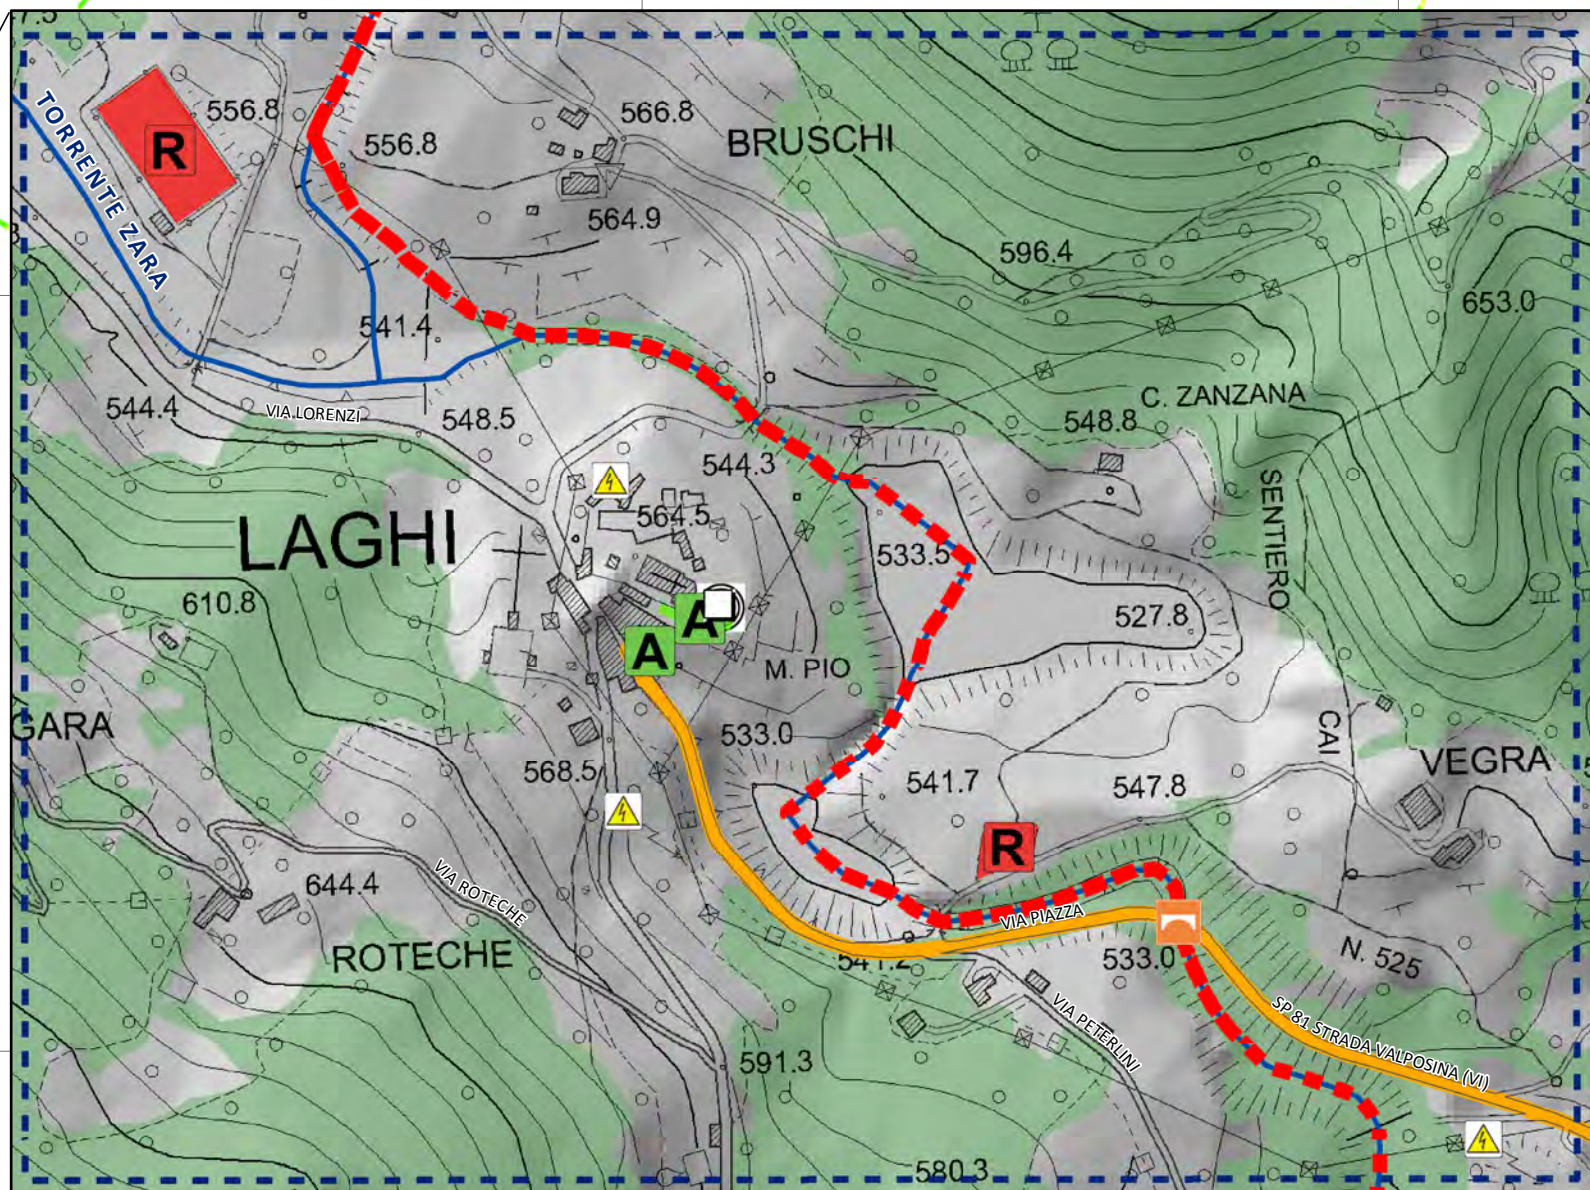

LEGENDA

- | | |
|-----------------------------|-----------------------------|
| CONFINI COMUNALI | ELETTRODOTTO |
| AREA DI ATTESA | RETE IDROGRAFICA PRINCIPALE |
| AREA DI RICOVERO | GRAFO STRADE |
| AREA DI AMMASSAMENTO | STRADE STRATEGICHE |
| UFFICI DI PROTEZIONE CIVILE | GENERICHE |
| PONTI STRATEGICI | |
| GALLERIE STRATEGICHE | |
| CABINA DI TRASF. | |