



COMUNE DI MONTORSO VICENTINO

PROVINCIA DI VICENZA

**CERTIFICATO DI ABITABILITÀ
AGIBILITÀ**

(Art. 90 L.R. 2-5-1980 n. 40)

IL SINDACO

Vista la domanda presentata dal Sig. CONCERIA ANZOLIN SPA (P.G.3367)
titolare della concessione edilizia n. 356 e n. 624 del 1987 e del 1989, intesa ad
ottenere il certificato di abitabilità - agibilità del fabbricato ristrutturato (Uffici)
sito in località Montorso Vicentino (di nuova costruzione, ampliamento, ecc.)
foglio quarto mappale n. 120 sezione

Vista la dichiarazione del tecnico comunale di conformità dell'opera al progetto autorizzato;

Visto il risultato dell'ispezione tecnica sanitaria e gli altri documenti allegati dal richiedente
alla domanda;

Visti gli artt. 81 e 90 della Legge Regionale 2 maggio 1980 n. 40;

CERTIFICA

- che i lavori sono stati iniziati il 10/01/1988 ed ultimati il 30.05.1989;
- che la costruzione è conforme alla concessione rilasciata;
- che è stato corrisposto il contributo di cui all'art. 81 della L.R. n. 40/1980;


A U T O R I Z Z A

la destinazione del fabbricato, di cui trattasi, a:

uso uffici annessi al fabbricato con destinazione industriale (conceria);

a partire dal la data odierna.

Il, 16 Febbraio 1990


IL SINDACO



COMUNE DI MONTORSO VICENTINO

PROVINCIA DI VICENZA

**CERTIFICATO DI ABITABILITÀ
AGIBILITÀ**
(Art. 90 L.R. 2-5-1980 n. 40)

IL SINDACO

Vista la domanda presentata dal Sig. Conceria Anzolin Spa (P.G. 3368/89)
titolare della concessione edilizia n. 161 e 625 del 1985 e del 1989, intesa ad
ottenere il certificato di ~~abitabilità~~ agibilità del fabbricato ampliato,
sito in località Montorso Vicentino (di nuova costruzione, ampliamento, ecc.)
foglio quarto mappale n. 120 sezione //;

Vista la dichiarazione del tecnico comunale di conformità dell'opera al progetto autorizzato;

Visto il risultato dell'ispezione tecnica sanitaria e gli altri documenti allegati dal richiedente alla domanda;

Visti gli artt. 81 e 90 della Legge Regionale 2 maggio 1980 n. 40;

CERTIFICA

- che i lavori sono stati iniziati il 03/12/1985 ed ultimati il 30/05/1989;
- che la costruzione è conforme alla concessione rilasciata;
- che è stato corrisposto il contributo di cui all'art. 81 della L.R. n. 40/1980;

AUTORIZZA

la destinazione del fabbricato, di cui trattasi, a:

AMPLIAMENTO DI UN FABBRICATO AD USO INDUSTRIALE (CONCERIA)

a partire dal la data odierna.

li, 16 Febbraio 1990



IL SINDACO
[Handwritten signature]

A/418



PERMESSO DI AGIBILITA' N. 64/1981

Il Sindaco

Vista la domanda del Sig. CONCERIA ANZOLIN SPA Codice fiscale 00142170240*
 residente a MONTORSO VICENTINO Via ROGGIA DI MEZZO, 11 nr. 11
 intesa ad ottenere il permesso di agibilità per l' ampliamento
 del fabbricato industriale ad uso conceria, uffici e servizi;
 sito in Montorso Vicentino
 Via Roggia di Mezzo, 11 nr. 11 Sez. Unica Foglio Quarto Mapp. n. 8a/ 7b;
 Visto il verbale d'ispezione sanitaria in data 22/05/1986;
 nonchè quello del tecnico comunale in data 22/05/1986;
 Accertato che i lavori sono stati iniziati in data 15/03/1982; ed ultimati
 in data 30/04/1986; ed eseguiti in conformità al progetto approvato,
 (')

Visto che le condizioni e prescrizioni contenute nell'atto di concessione sono state adempiute nei modi e termini in esso previsti, come risulta dalla documentazione in atti;

Dato atto dell'avvenuta corresponsione del contributo di concessione di cui all'art. 81 della L.R. 40/1980;
 Visto il certificato di collaudo statico in data (in caso di opere in c.a.) Ing. Nicoletti 19/10/1982;

Visto che il richiedente ha prodotto la prova del pagamento della tassa di concessione comunale di L. 100.000 + 100.000, ULSS;

Visto il certificato di collaudo dell'impianto termico (Art. 15 D.P.R. 28-6-77, n. 1052) in data =====

Visto che copia del certificato di collaudo è stato depositato presso l'Uff. Genio Civile in data 26/10/82;
 come da ricevuta n. 217 prot. a' sensi dell'art. 8 della legge 5-11-1971, n. 1086;

Visti gli articoli 221, 226 del T.U. delle leggi sanitarie, approvato con D.L. 27-7-1934, n. 1265;

Visto il nulla-osta di (?) =====

Viste le leggi 30-4-1976, n. 373 e 10 maggio 1976, n. 319;

Visto l'art. 90 della L.R. 2-5-1980, n. 40;

Visto il vigente Regolamento d'igiene ed Edilizio;

DICHIARA

che la costruzione industriale, ampliata di proprietà
 del Sig. Conceria Anzolin spa
 sopra descritta, di piani nr. 1 vani nr. ===== E' AGIBILE con decorrenza da oggi

Li 25 Settembre 1986



IL SINDACO

- dott. Ing. Mariano Nogarole -

Mariano Nogarole



DIPARTIMENTO DI PREVENZIONE
Servizio Prevenzione Igiene e Sicurezza degli
Ambienti di Lavoro **S.P.I.S.A.L.**

Egr.Sig.
Sindaco del Comune di
36050 MONTORSO

13/08/2012

e p.c. Ditta Grant Conciaria e Immobiliare srl
Via SS. Felice e Fortunato, 62
36100 VICENZA

Data
prot. n. 6148
Oggetto: Parere per variante.
Vs. riferimento Prtot. N. 4454

Questo parere sanitario riguarda l'esecuzione di opere nel fabbricato produttivo sito in Via Roggia di Mezzo e occupato dalla ditta Conceria Faeda. Le consistono nella demolizione di un muro divisorio per creare un laboratorio di maggiori dimensioni e la realizzazione di nuove aperture sul lato nord-est.

Esaminati i disegni e le relazioni allegate alla Vs richiesta, sono state valutate le caratteristiche strutturali relative alle materie di competenza di questo Dipartimento ed in particolare: igiene e sicurezza del lavoro.

Sulla base della documentazione esaminata, si ritiene che l'intervento sia conforme ai parametri di igiene e sicurezza previsti per questa costruzione e pertanto si comunica che, per quanto di competenza di questo Dipartimento di Prevenzione, NULLA OSTA al rilascio della concessione edilizia.


Non sono stati valutati gli aspetti relativi alle possibili influenze dell'edificio e dell'attività prevista sull'ambiente esterno (impatto ambientale) in quanto di competenza dell'Agenzia per la Prevenzione e Protezione Ambientale del Veneto (ARPAV).

Il Medico Responsabile del Procedimento
Dr. Eugenia Priante


Il direttore SPISAL
Dr. Adolfo Fiorio

Montorso/08/08/12 Grant Faeda

S.P.I.S.A.L.: Direttore: dott. Adolfo Fiorio.
Responsabile del Procedimento: dott. Eugenia Priante eugenia.priante@ulss5.it
Via Kennedy, 2 36071 Arzignano
Telefono: 0444 475690 Fax 0444 452045 PEC spisal@cert.ulss5.it
orario apertura al pubblico: da lunedì a venerdì dalle 9.00 alle 13.00.
C.F.e P.I. 00913220240

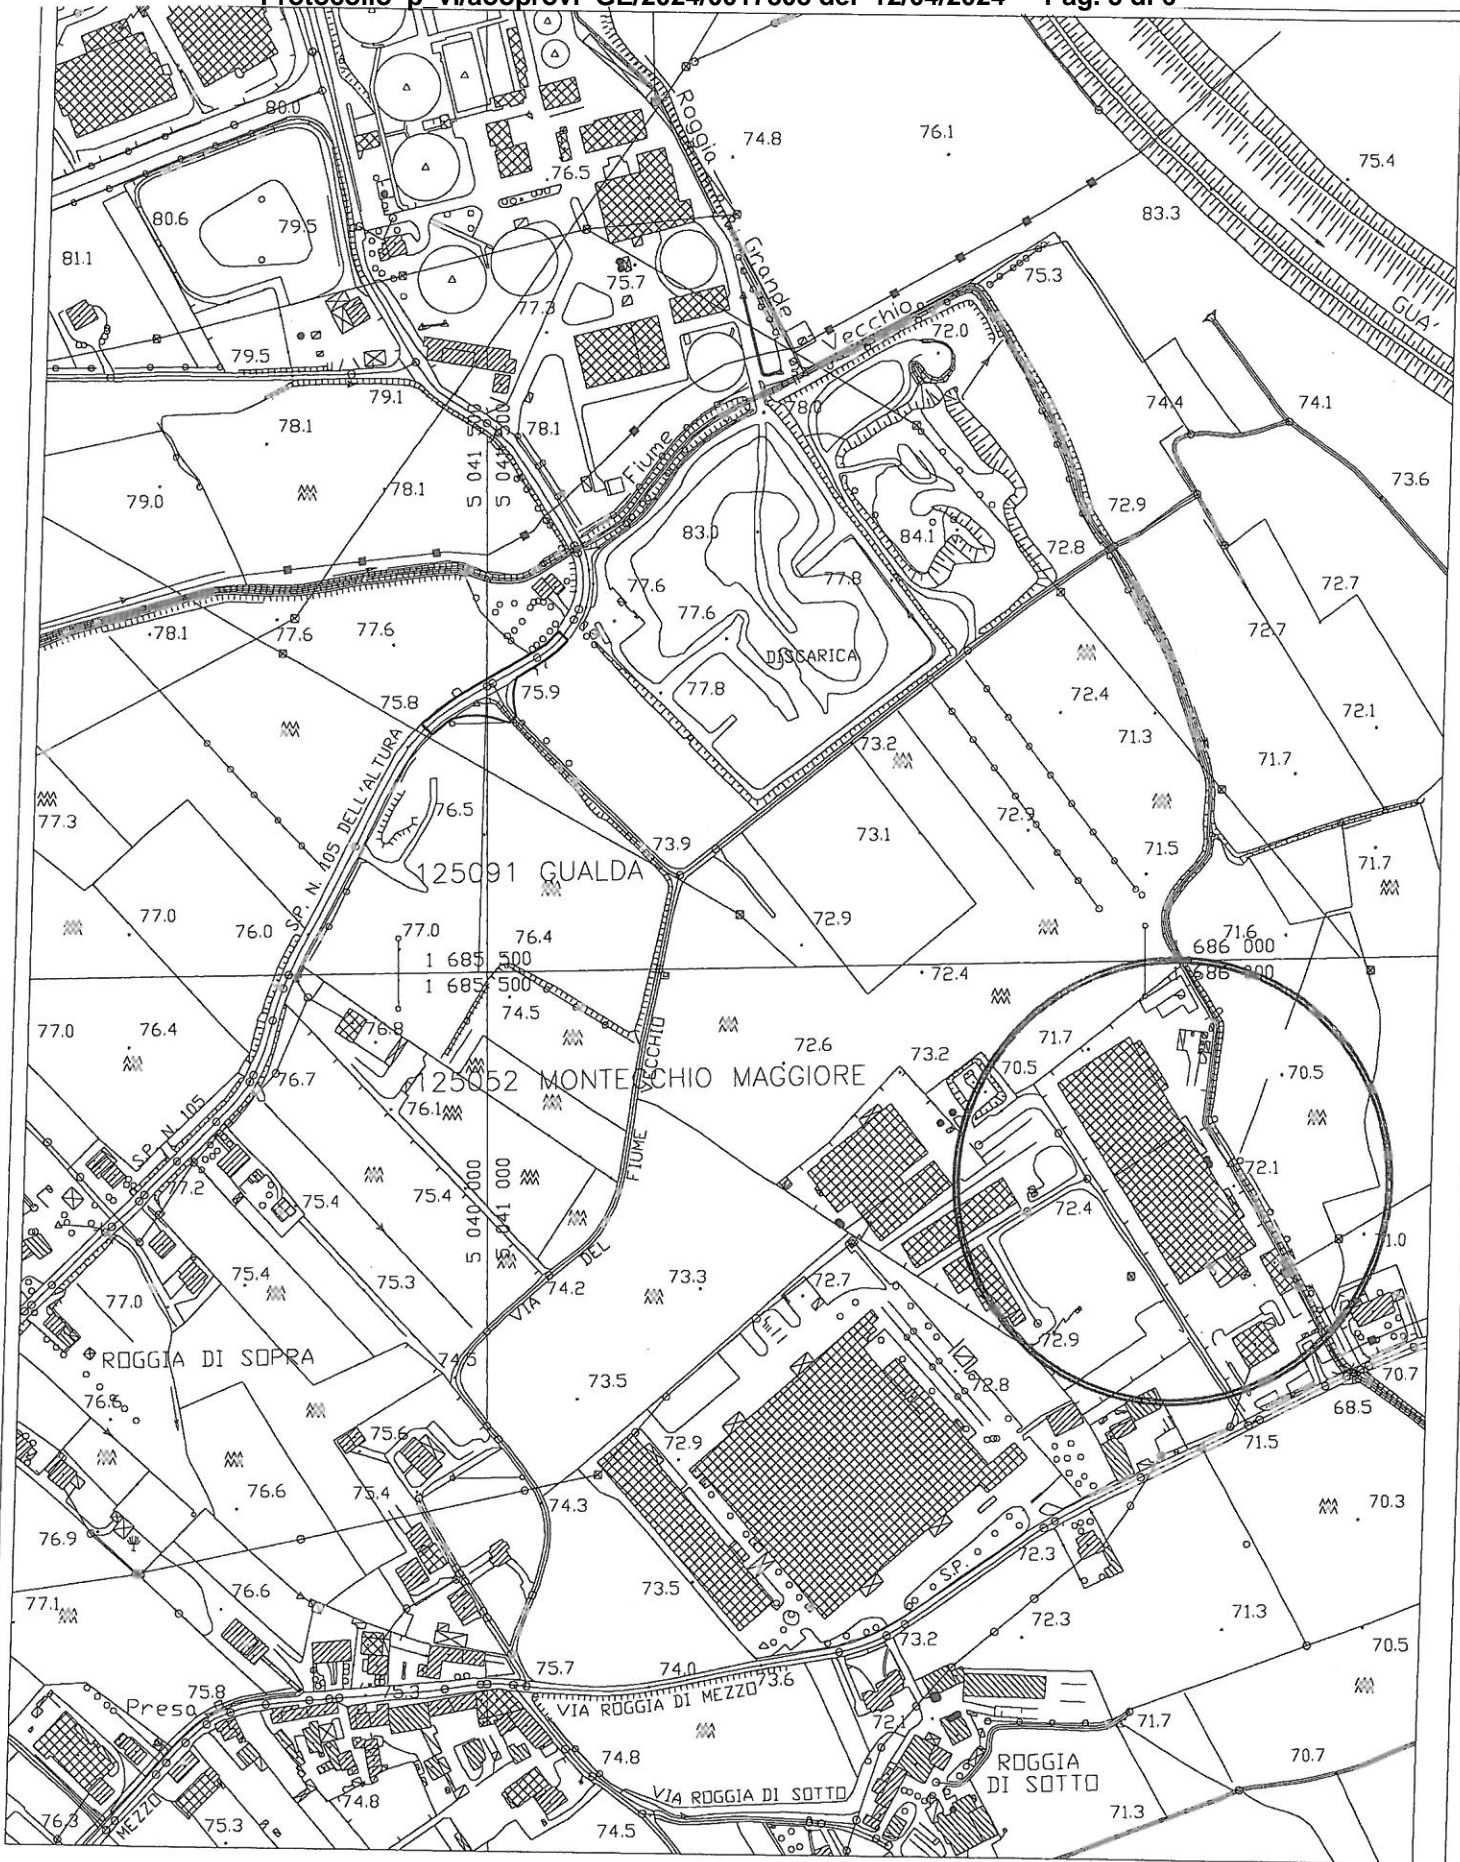


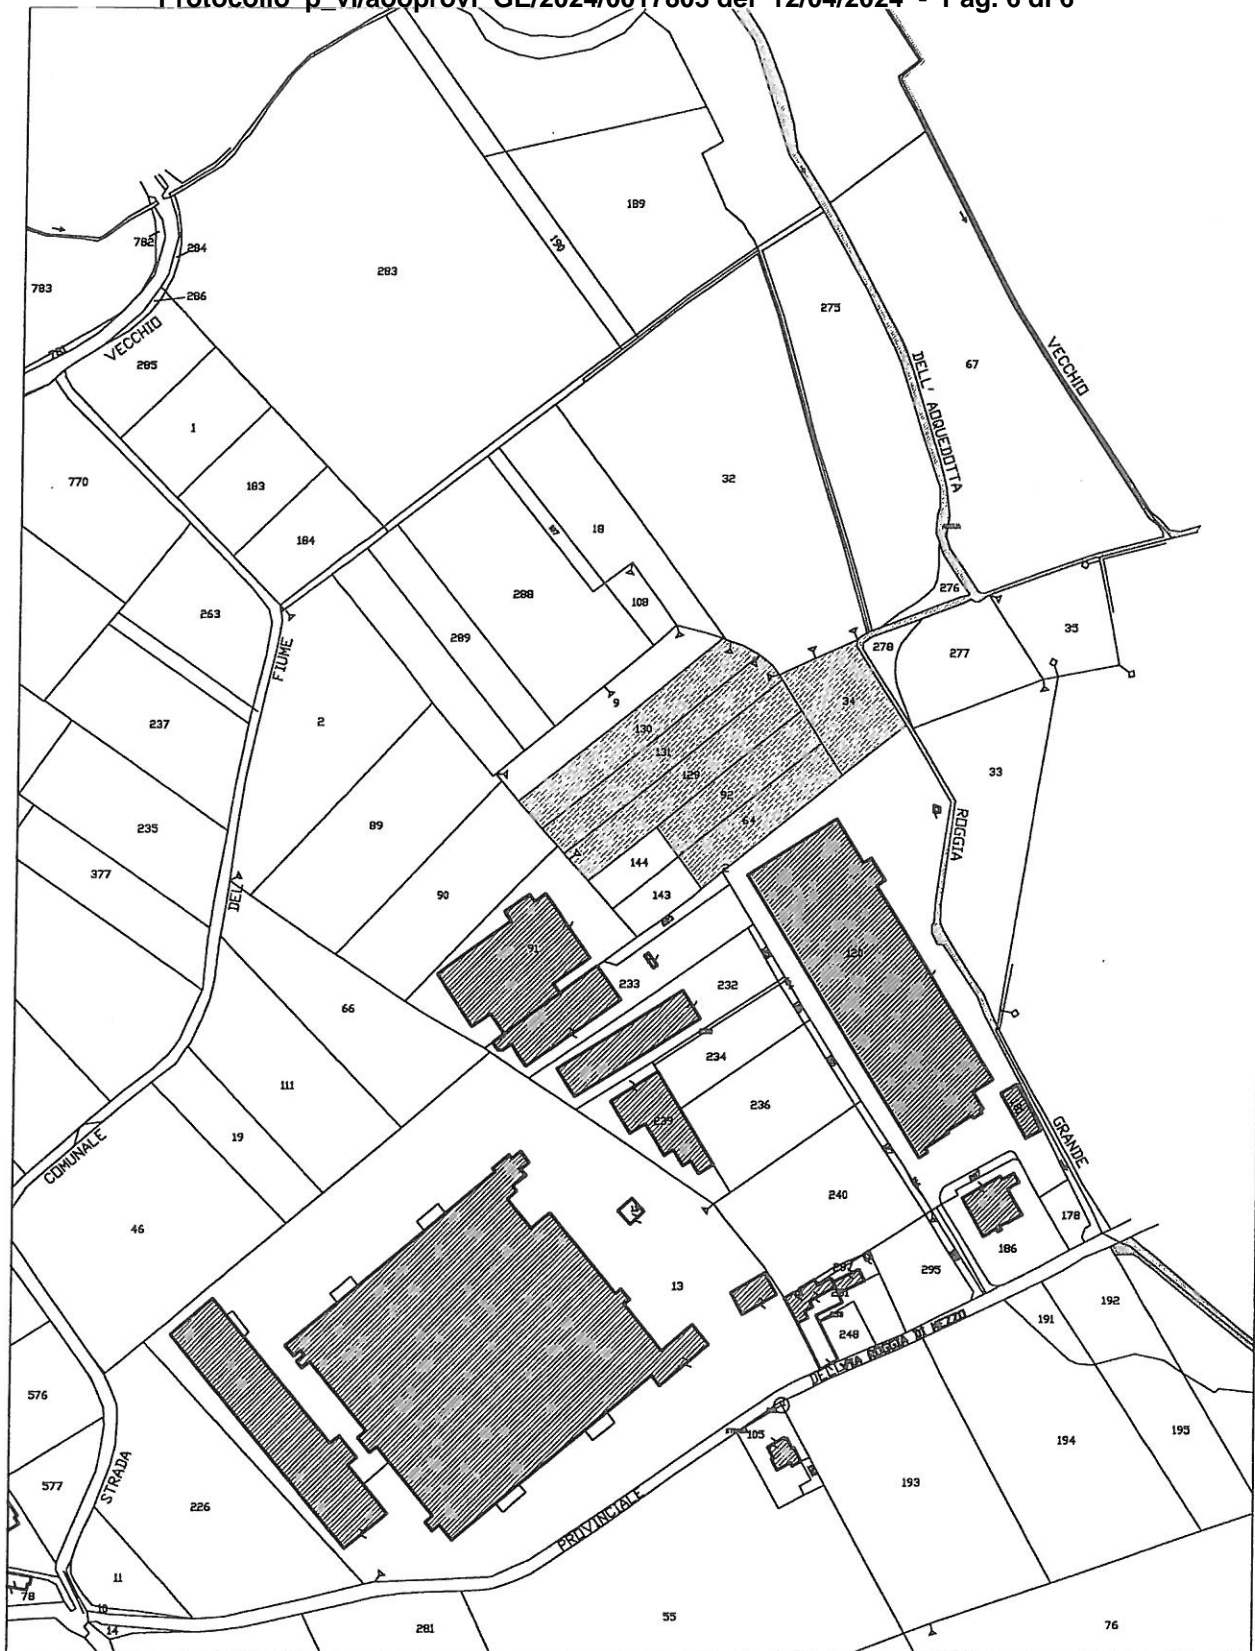

ESTRATTO C.T.R.
scala 1/5000



ESTRATTO MAPPA CATASTALE

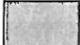PLANIMETRIA SCALA 1/2000

-  *superficie ricadente in zona agricola*
-  *superficie ricadente in zona D (industria)*
-  *superficie coperta come da perequazione inviataci dal comune (10.643 mq)*

