

Comune di Chiuppano  
Provincia di Vicenza

"Campagna per attività di recupero rifiuti  
mediante impianto mobile, con produzione  
di EoW"

Elaborati: - Planimetria  
- Stato di progetto

Committente:

Committente: SAVE SnC.  
Chiuppano (VI), via E. Fermi.

Data:


21/07/2024

Tavola 


PLANIMETRIA  
SCALA 1:1000

Progettista e Direttore Lavori:

Dott. Eric Pavan

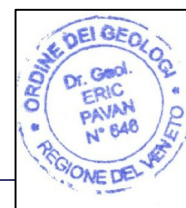

Studio Geotech di dott. Eric Pavan  
via Primo Maggio, 6 - 36016 Thiene (VI)  
Tel/Fax 0445 360375 Cell. 347 89 55 999

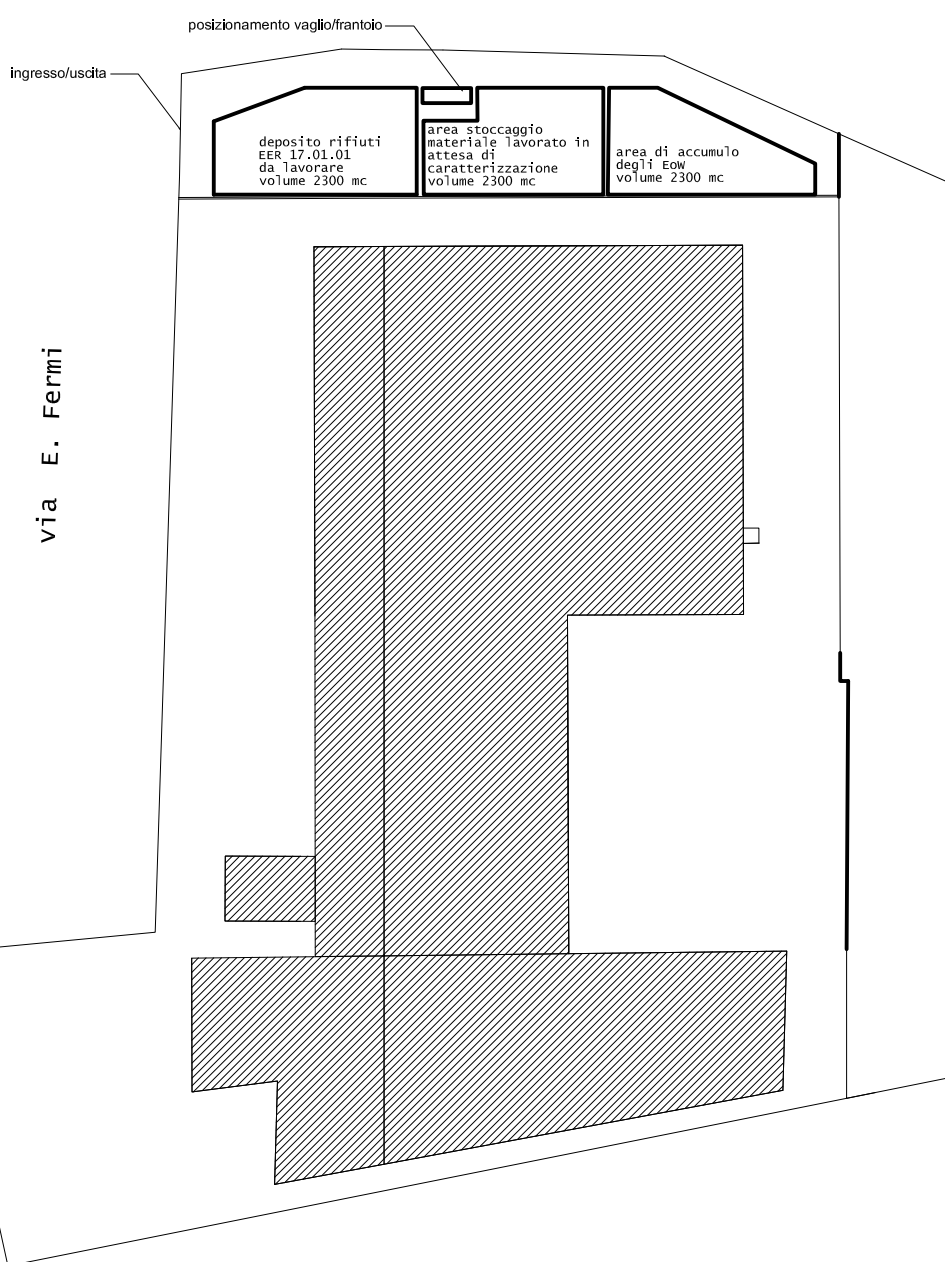

PLANIMETRIA SCALA 1:1000