


- LEGENDA GENERALE:**
- SUPERFICIE PAVIMENTATA IN CLS OD ASFALTO
 - AREA VERDE
 - SCOLI FOSSI ESISTENTI INTUBATI E SOTTERRANEI
 - LINEE NON TRATTATE O GIÀ TRATTATE
 - LINEE VERSO IL TRATTAMENTO
- ① CADITOIA PER RACCOLTA ACQUE ED EVENTUALI SPANDIMENTI AREA DISTRIBUTORE DI CARBURANTE
 - ② DISOLEATORE AREA DISTRIBUTORE DI CARBURANTE
 - ③ POZZETTO DI RACCORDO ED ISPEZIONE - INVIO AI NEBULIZZATORI MEDIANTE POMPA


- LEGENDA ATTIVITA' EDILE STRADALE:**
- FABBRICATI ESISTENTI
 - AREA DESTINATA A BACINO DI LAMINAZIONE IMPERMEABILIZZATO CON CALCESTRUZZO
 - AREA ATTIVITA' EDILE STRADALE CON STABILIZZATO E PIAZZOLE IN ASFALTO/CLS PER POSARE MATERIALE INERTE L'ATTIVITA'

- LEGENDA ATTIVITA' RECUPERO RIFIUTI:**
- AREA ABITA ALL'ATTIVITA' DI RECUPERO RIFIUTI - PAVIMENTAZIONE IN CLS ED ASFALTO
 - ① NEBULIZZATORE ALIMENTATO CON LE ACQUE DERIVANTI DALLA ZONA DISTRIBUTORE CARBURANTE
 - ② NEBULIZZATORE ALIMENTATO MEDIANTE POZZO
 - ③ POZZETTO DI RACCORDO ED ISPEZIONE
 - ④ VASCA DI DECANTEAZIONE - AREA TRATTAMENTO RIFIUTI
 - ⑤ VASCA DI SEPARAZIONE DEGLI OLI MINERALI MEDIANTE FILTRI A COALESCENZA - AREA TRATTAMENTO RIFIUTI
 - ⑥ POZZETTO FISCALE

DISOLEATORE DISTRIBUTORE CARBURANTE
Scala 1:50

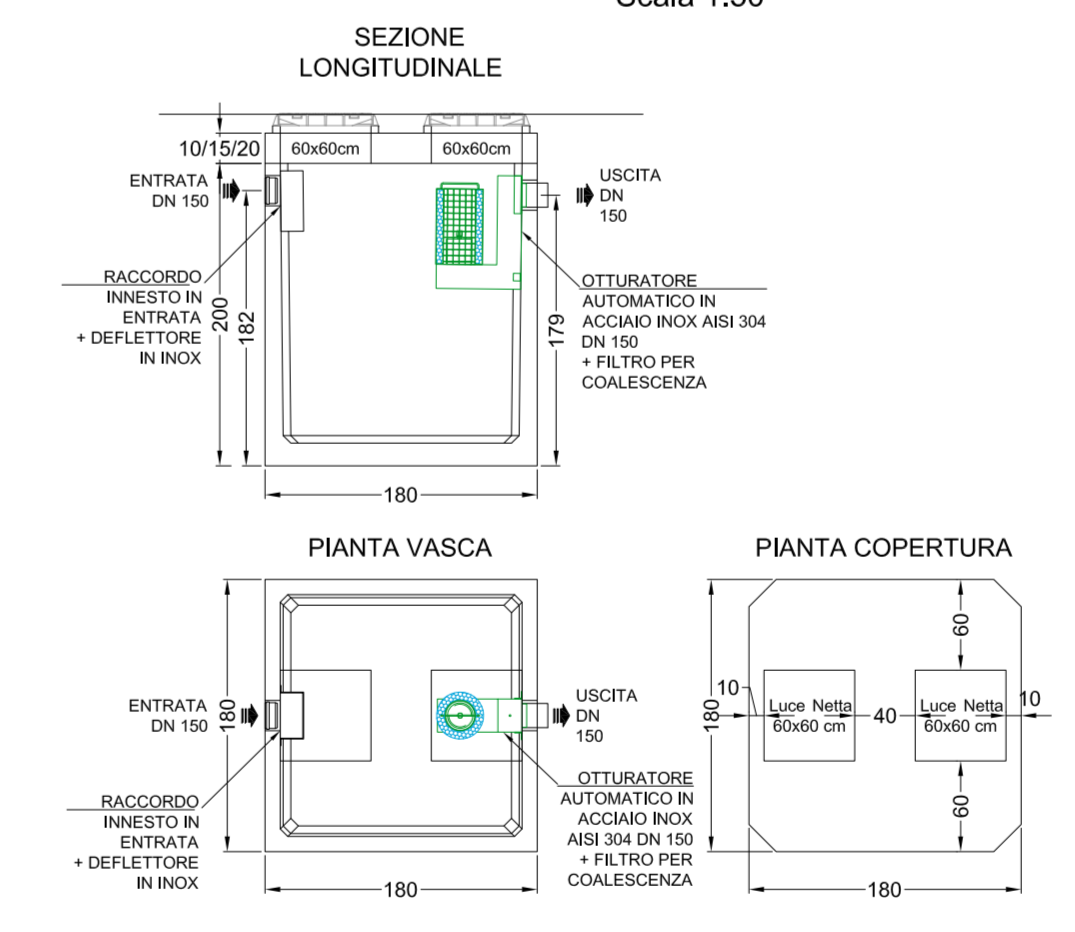

IMPIANTO TRATTAMENTO ACQUE AREA RIFIUTI
Scala 1:50

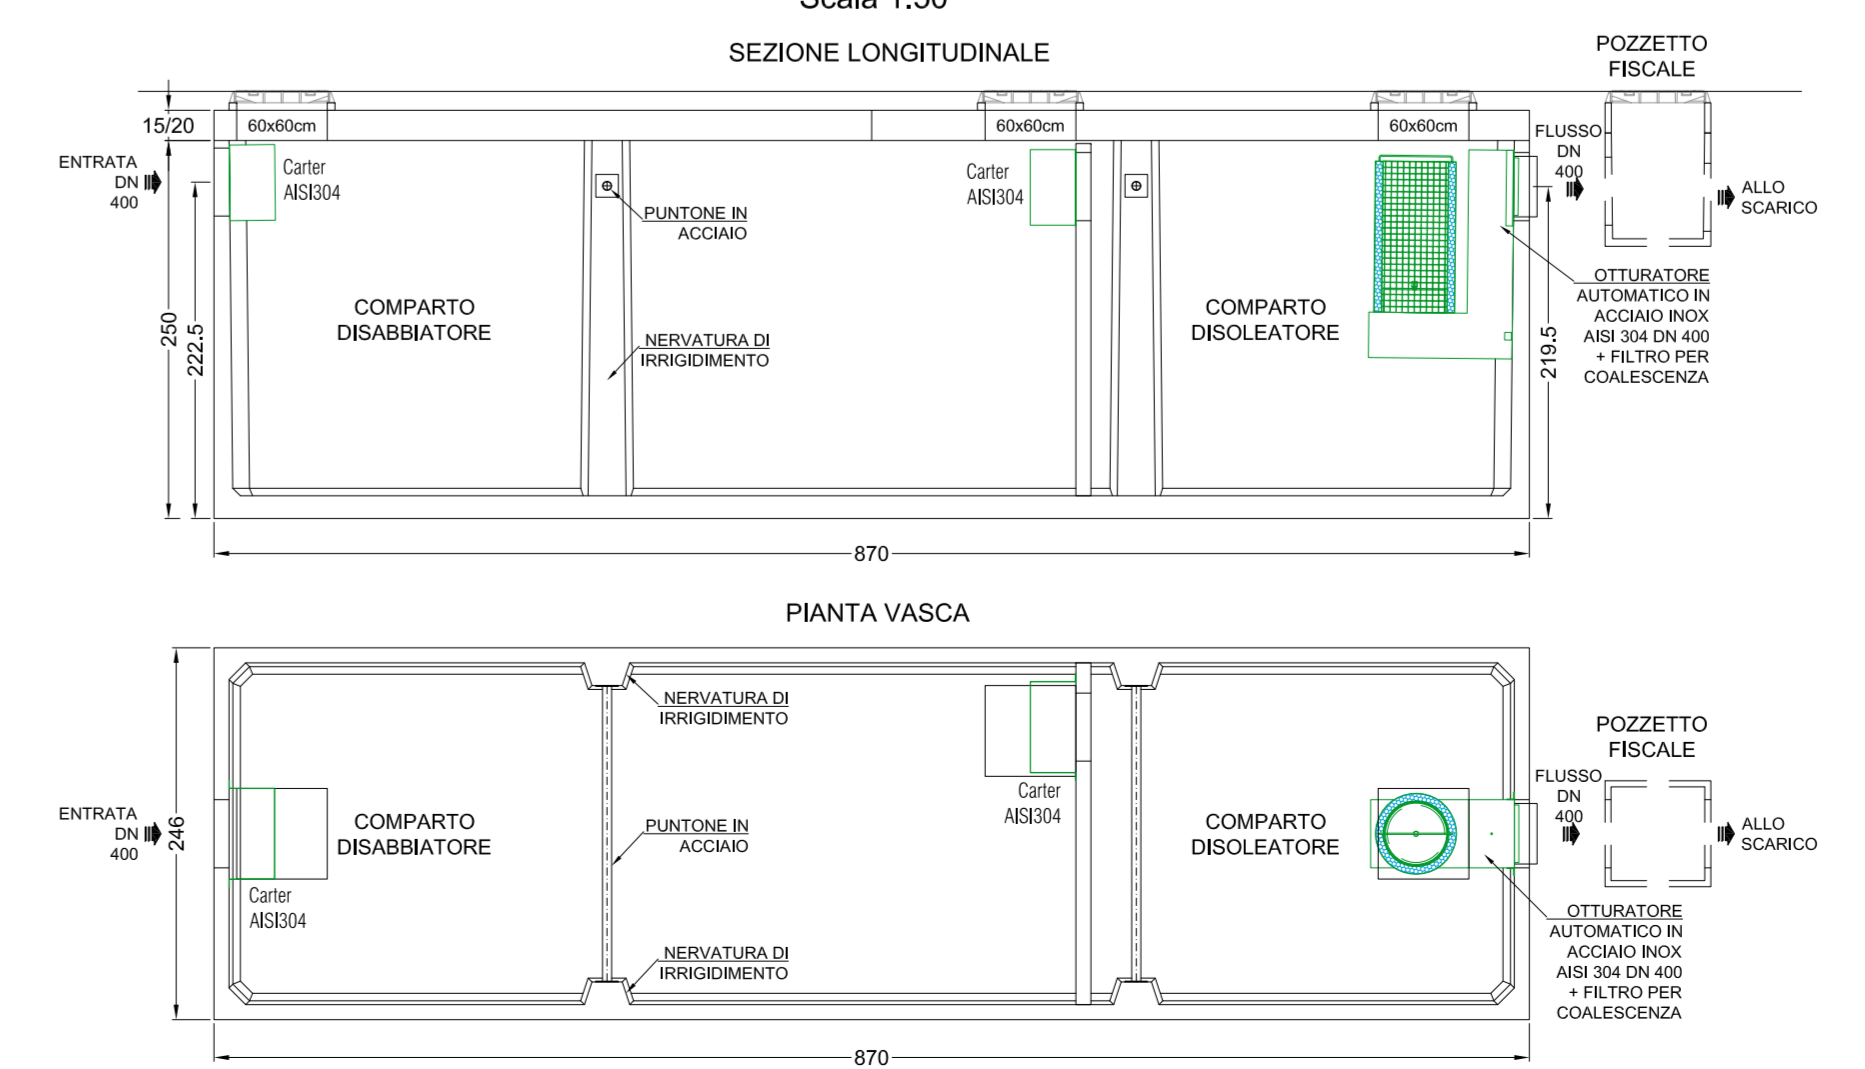

<p>Ing. DENIS DALLA RIVA STUDIO DI INGEGNERIA Codice fiscale: DLL DNS 72823 05117 Partita IVA : 03240050249</p>		<p>36015 Schio (Vicenza) Via Baldo 22 Tel. Fax. 0445/521583 Cell. 320/6543015</p>
Comune di ZUGLIANO		Provincia di VICENZA
COMMITTENTE: IMPRESA EDILE STRADALE DALLA RIVA ANTONIO s.r.l.		
PROGETTO: RINNOVO E CONTESTUALE MODIFICA DELL'ISCESSIONE AL REGISTRO PROVINCIALE DELLE IMPRESE CHE EFFETTUANO ATTIVITA' DI RECUPERO RIFIUTI NON PERICOLOSI ELABORATI GRAFICI FINALI PER IL COLAUBO		
TITOLO:	PLANIMETRIA RECUPERO E SMALTIMENTO ACQUE METEORICHE	TAVOLA N. 30/C
SCALA:	1/250, 1/50	DATA: 24 settembre 2024
IL TECNICO	LEGALE RAPPRESENTANTE DITTA	PRATICA N. 114
Ing. Denis Dalla Riva	Antonio Dalla Riva	

Il presente elaborato e' di proprieta' ed uso esclusivo dello Studio di Ingegneria Ing. Denis Dalla Riva. La divulgazione, la riproduzione e l'uso anche parziale, se non espressamente autorizzati, sono vietati. Il trattamento saranno permessi e fermati di legge.