


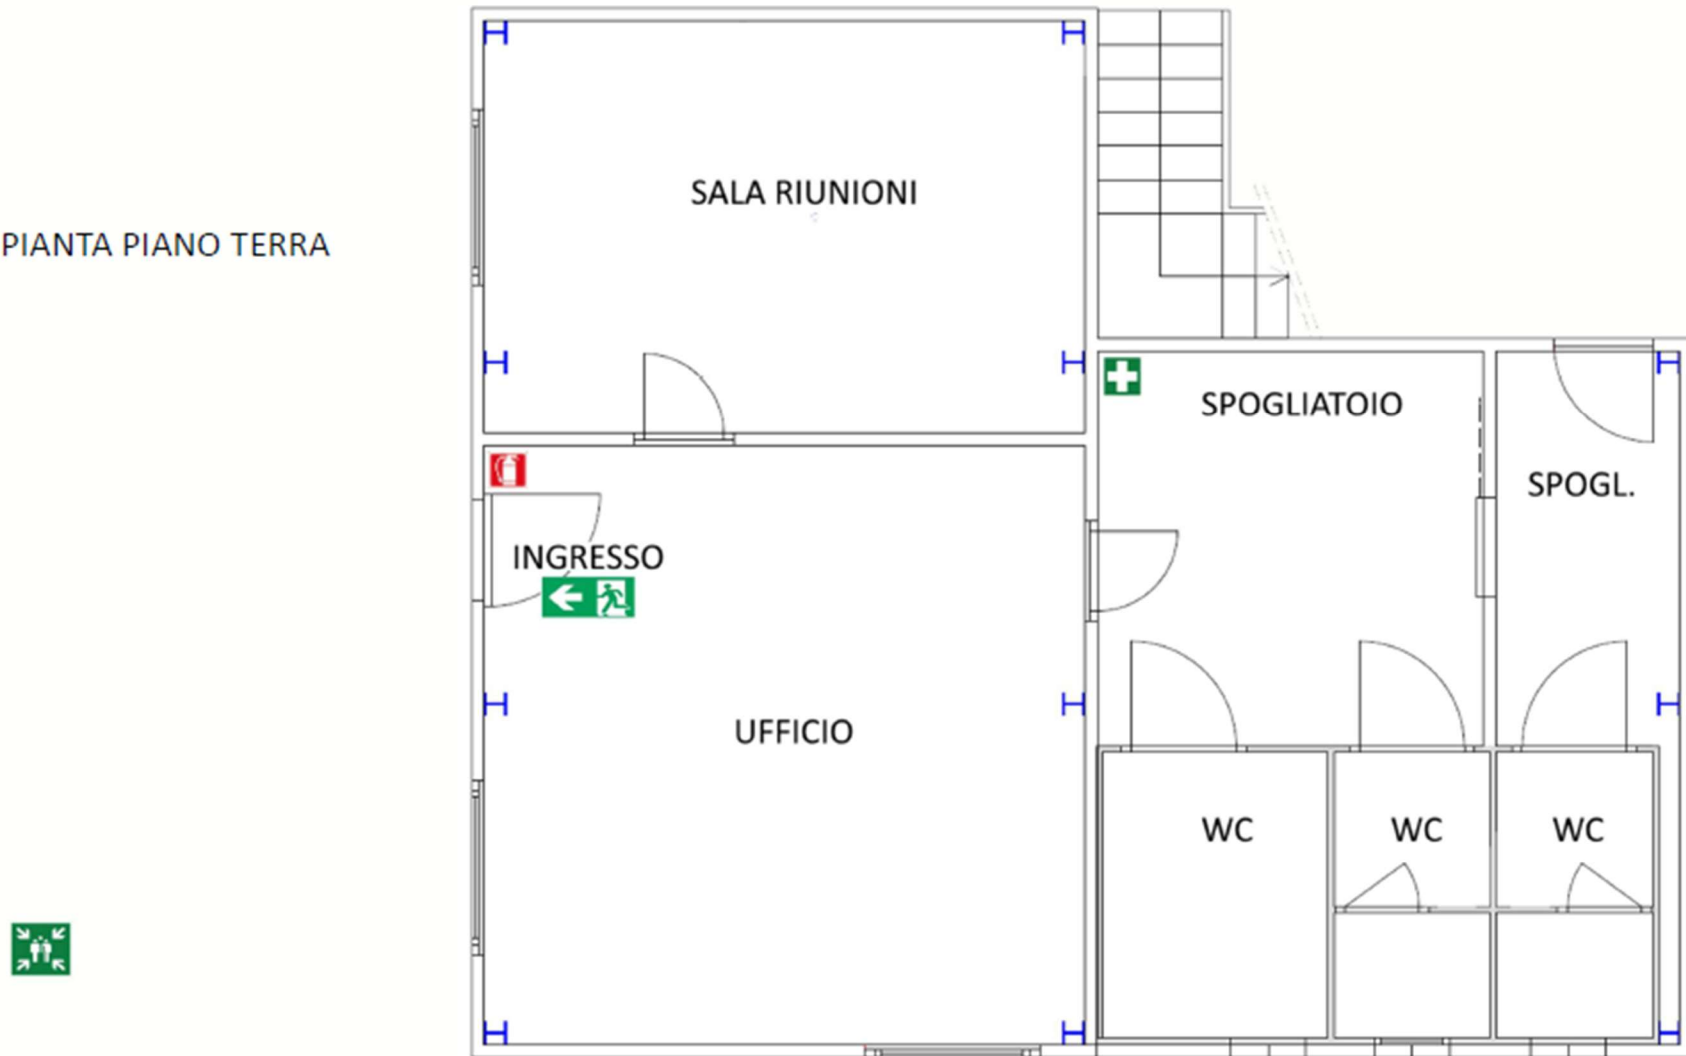


-  _ ESTINTORE A POLVERE
-  _ CASSETTA DI PRIMO SOCCORSO
-  _ PUNTO DI RACCOLTA

LAYOUT ESTRATTO DA "All 2-TAV 02 Layout" CON INSERIMENTO DI:

- DISLOCAZIONE ESTINTORI COME DA STATO ATTUALE
- VIE DI FUGA COME DA DVR DEL 03/07/2024 Rev. 1 AL PUNTO 3.4
- CASSETTE DI PRIMO SOCCORSO COME DA STATO ATTUALE

PIANTA PIANO TERRA



LEGENDA	 Estintore a CO2 da 2 kg	 Uscita di sicurezza
	 Punto di Raccolta	 Cassetta di Primo Soccorso