



COMUNE DI SANDRIGO  
PROVINCIA DI VICENZA  
REGIONE VENETO

**GREEN VALORY SRL**

**MODIFICA IMPIANTO DI MESSA IN RISERVA RIFIUTI SPECIALI  
NON PERICOLOSI**


**Mappa catastale  
ALLEGATO 3 ALLA  
RELAZIONE TECNICO – DESCRITTIVA**

Il richiedente: **GREEN VALORY SRL**

**SEDE**  
Via Galvani n. 86, Sandrigo (VI)

Elaborato n. 1  
Allegato n.


**3**

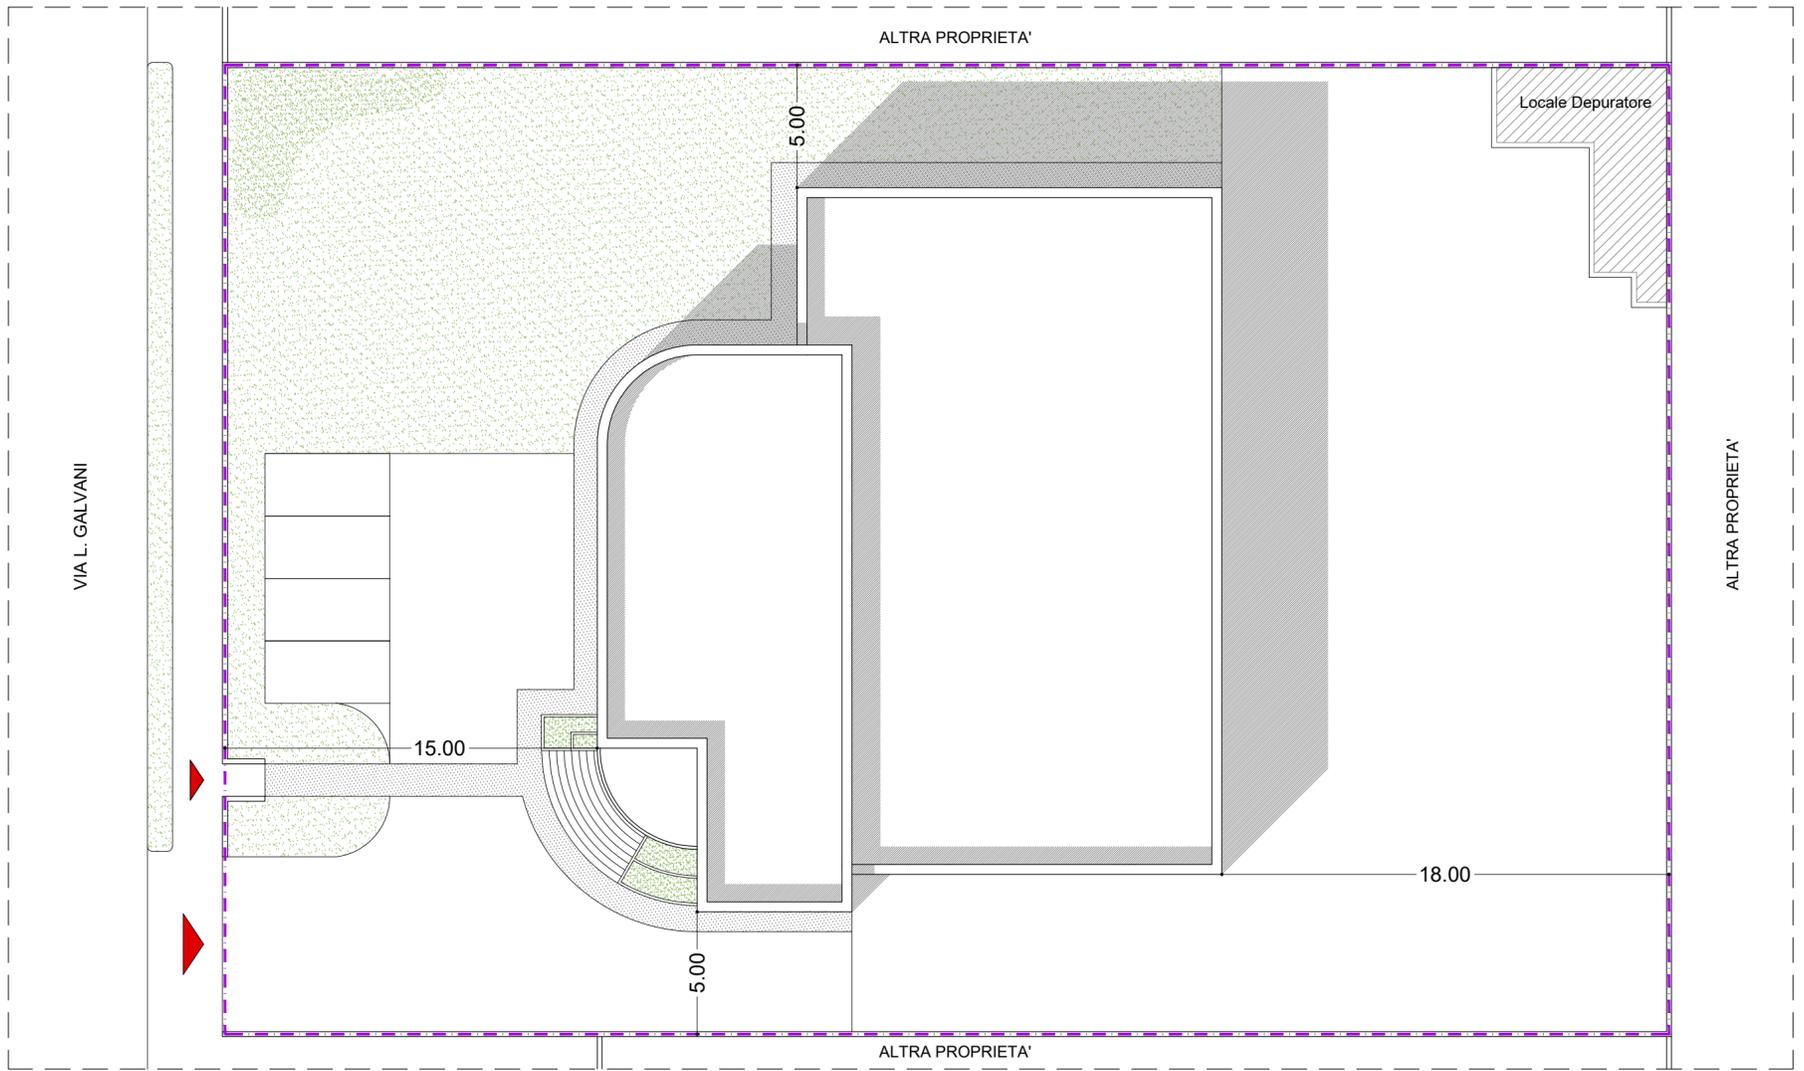

PLANIMETRIA GENERALE - DISTANZE e DISPOSIZIONI DEGLI SCARICHI RIMANGONO INALTERATI Scala 1:200

LEGENDA

	LINEA CONFINE DI PROPRIETA'
	ACCESSO CARRAIO
	INGRESSO PEDONALE
	EDIFICI LIMITROFI
	SISTEMAZIONE A VERDE
	PAVIMENTAZIONE ESTERNA

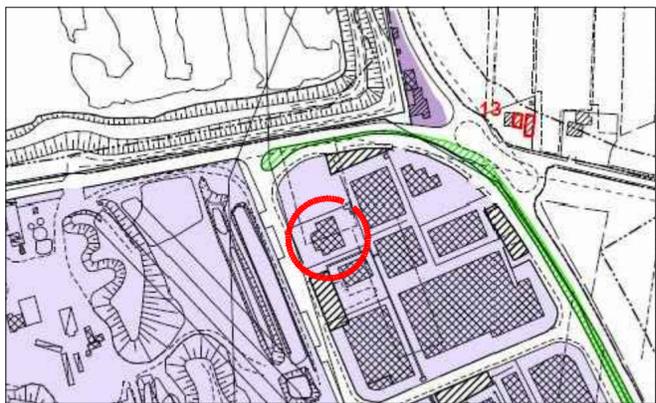

ESTRATTO MAPPA ZONIZZAZIONE - Comune di Sandrigo  
Tessuto Produttivo - Scala 1:5000



ESTRATTO MAPPA CATASTALE - Comune di Sandrigo - Fg.4 Mapp. 448

COMUNE DI SANDRIGO - PROVINCIA DI VICENZA  
S.C.I.A PER OPERE INTERNE RELATIVE  
AD UNA DIVERSA DISTRIBUZIONE DEL LABORATORIO

TAV.  
01

Data:	Aprile 2017
Comune:	Via Galvani, n. 86 - 36066 Sandrigo (VI)
Scala:	1:5000 - 1:2000 - 1:200
Committente:	MICROMAX s.r.l. Via Galvani, n. 86 36066 - SANDRIGO - VI P.I. 04058780240

INQUADRAMENTO URBANISTICO:  
ESTRATTO CATASTALE - ESTRATTO P.I  
PLANIMETRIA GENERALE

PROGETTISTA

Architetto  
**Franco Gatto**

Via Brega, 2  
36066 - Sandrigo - VI

tel./fax. 0444 750314  
cell. 329 2174910  
architettogatto@gmail.com

COLLABORATORI

Ing. Omar Zazzeron  
Arch. Nicola Lavarda