

Regione Veneto
Provincia di Venezia
Comune di Bolca (VICENTINA)


**IMPIANTO DI RECUPERO RIFIUTI
NON PERICOLOSI**
Approvazione progetto in procedura
ordinaria ai sensi
dell'art. 230/99 D.Lgs. n. 152/96

COMMITTENTE
MOGNON s.a.s.
Via Fossello, 34/B
36033 - ISOLA VICENTINA (VI)

SEDE IMPIANTO
Via G. Villeneuve s/n.c
36033 - ISOLA VICENTINA (VI)

**PLANIMETRIA STATO
DI PROGETTO**

Progetto	Scale	Revisione
01	1:500	01
02		

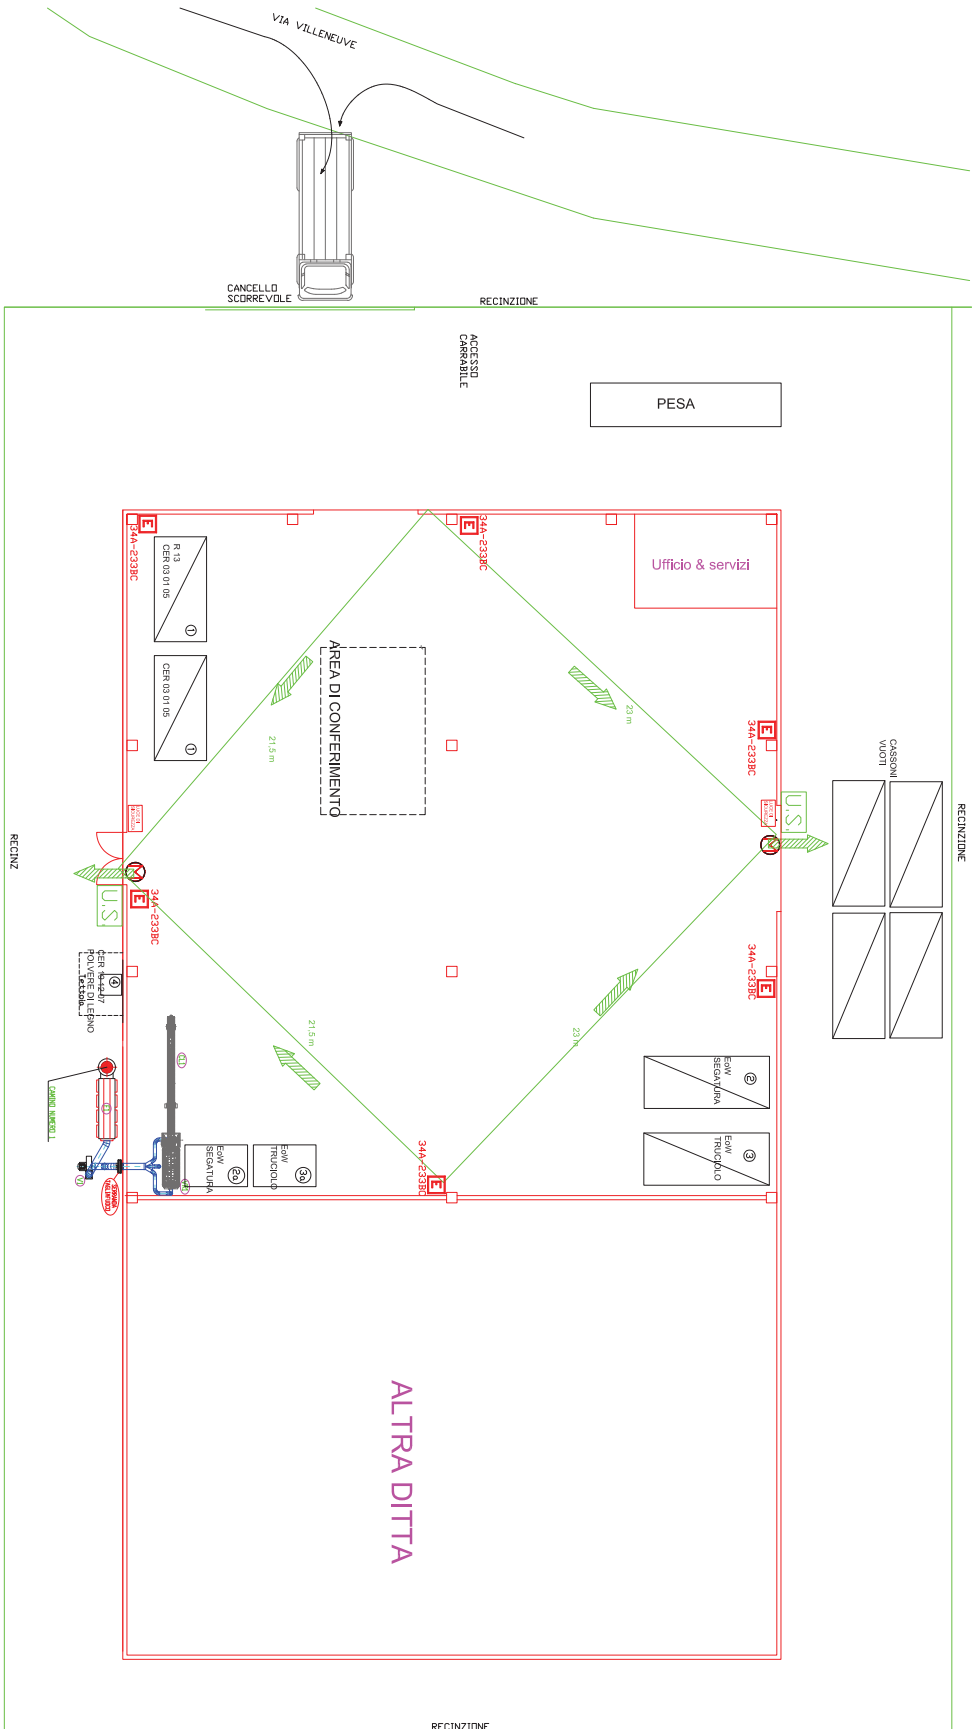

ALTRA DITTA