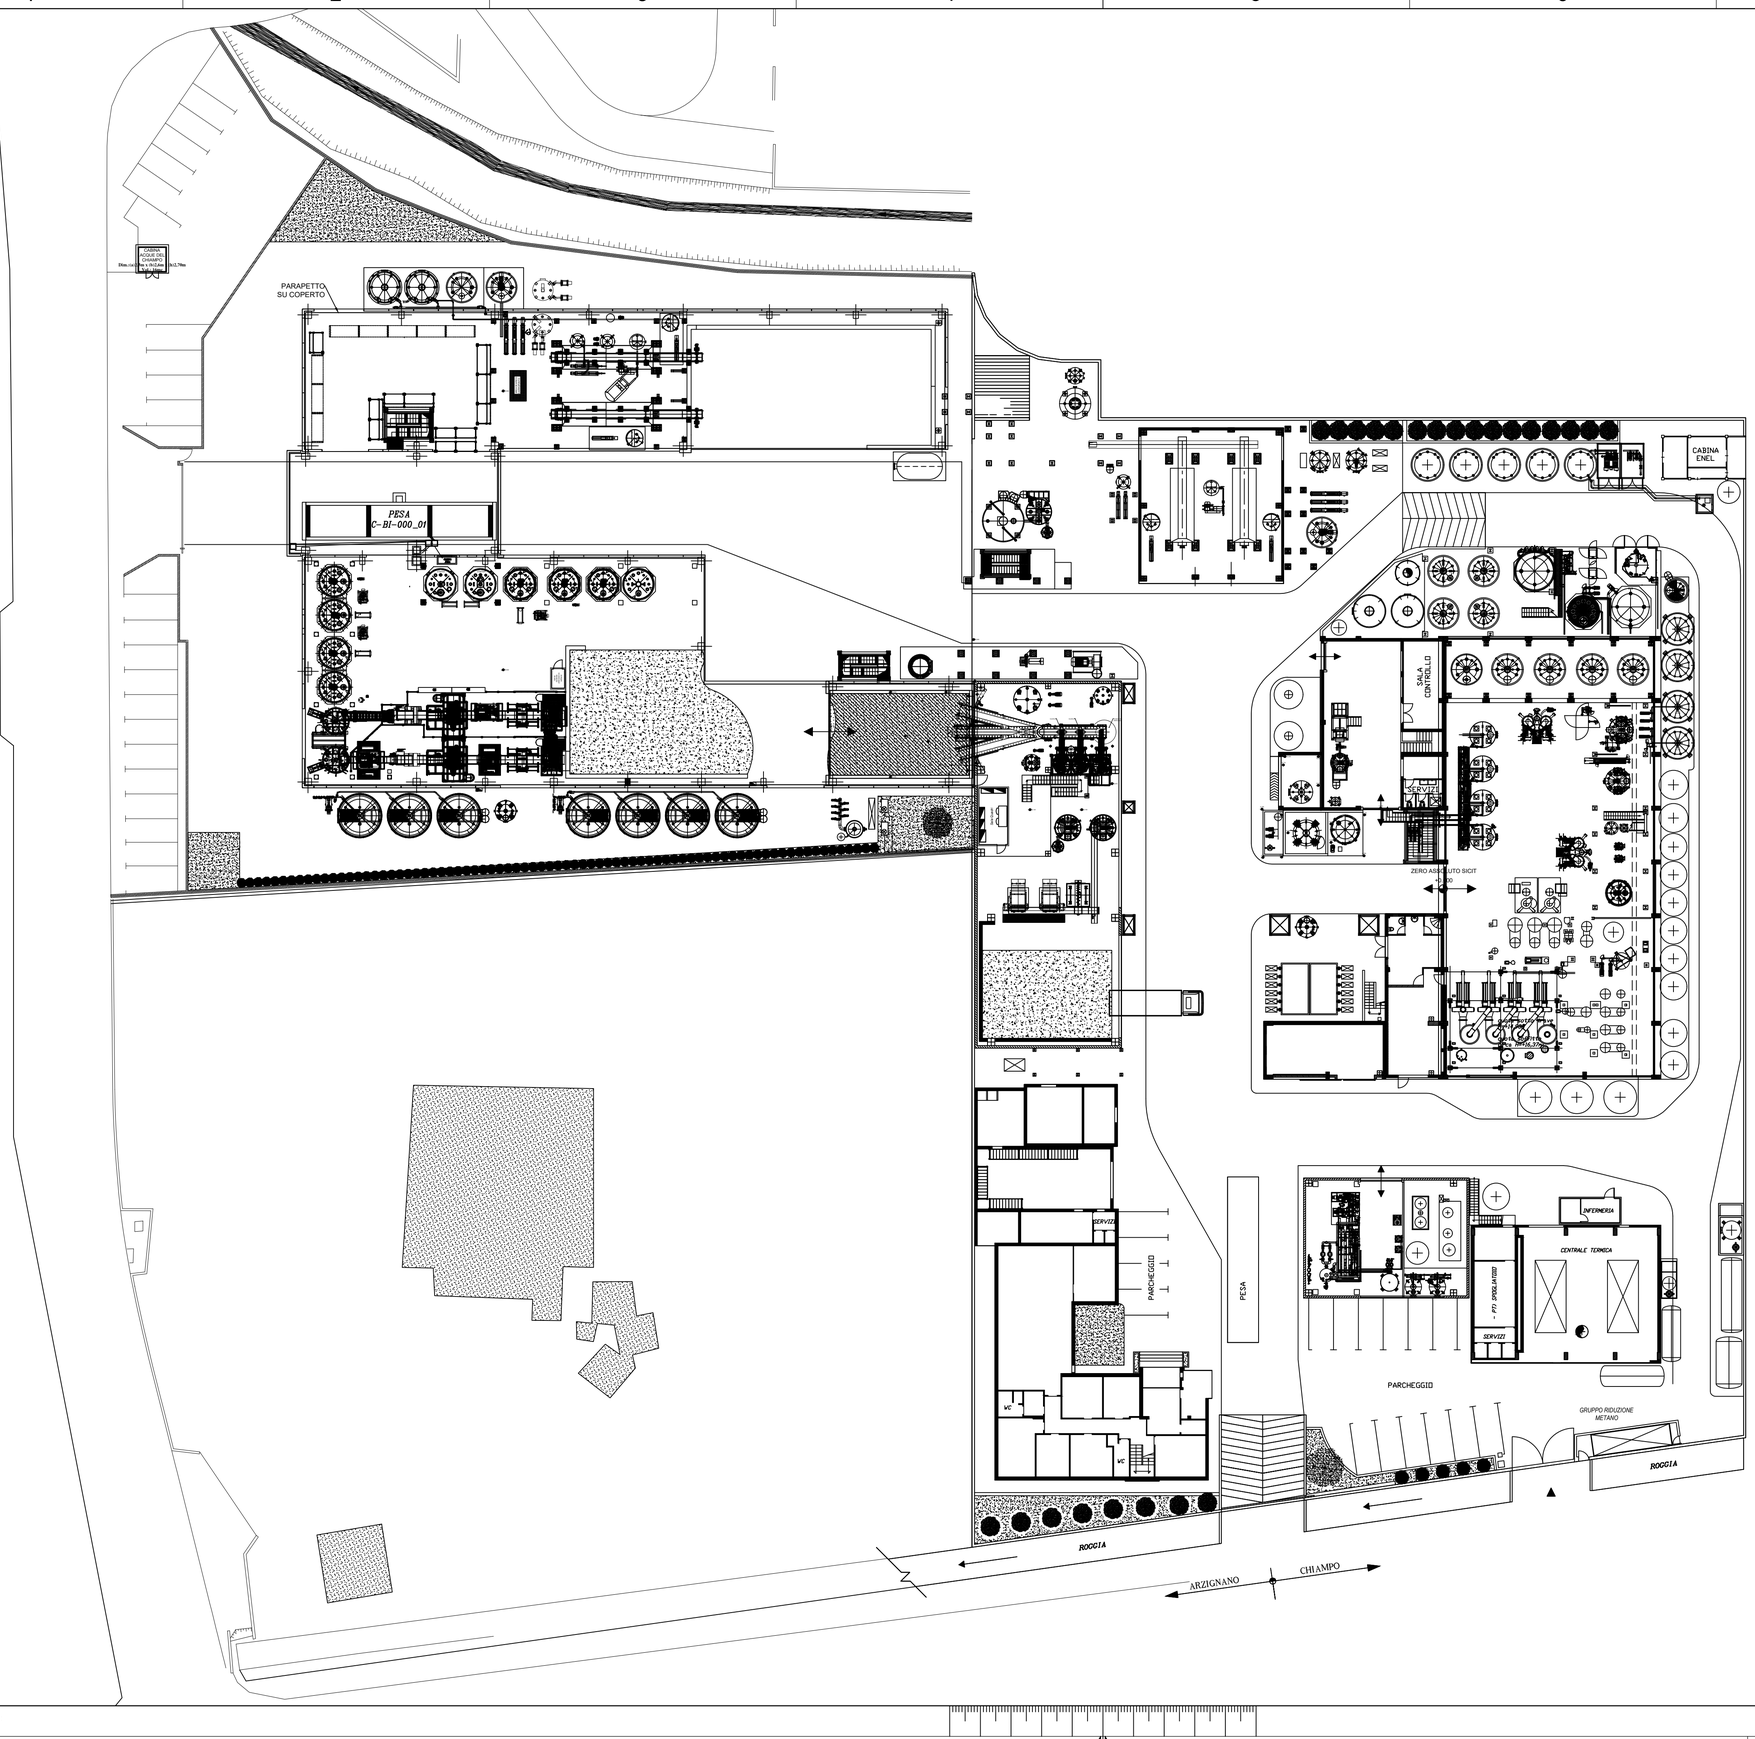

A09	10/06/2024	AGGIORNATO LAYOUT APPARECCHIATURE ED ELIMINATA LEGENDA INTERVENTI	F. FACCIO	A. PAVAN	M. NERESINI
A08	03/02/2022	AGGIORNATA LEGENDA INTERVENTI	F. FACCIO	A. PAVAN	M. NERESINI
A07	24/10/2022	INSERITE NUOVE APPARECCHIATURE PER REPARTI: 007, 042, 082, 088, 092, 310, 410, 470, 815	F. FACCIO	A. PAVAN	M. NERESINI
REVISIONE *Revision*	DATA *Date*	MODIFICHE *Modification*	DISEGNATO *Drawn*	VERIFICATO *Checked*	APPROVATO *Approved*

SICIT GROUP SPA - Via Arzignano 80, 36072 Chiampo (VI) ITALY
Tel. 0444 450946 - Fax 0444 453812 - tech@sicitgroup.com - www.sicitgroup.com

PROGETTO - *Project*
SICIT GROUP SPA
STABILIMENTO DI CHIAMPO

DISEGNO N° - *Drawing N°*: C_000_LO-004

COMMESSA N° - *Job N°*:

SCALA *Scale*: 1 : 300

OGGETTO *Object*
TAV. 2
LAYOUT GENERALE APPARECCHIATURE
PIANO TERRA

DISEGNATO DA: SICIT GROUP SPA Tel. 0444 450946 E-MAIL: tech@sicitgroup.com

COD:CER-2024-0081 REV:A00

FILENAME: C_000_LO-004.dwg

Il presente disegno è proprietà esclusiva della SICIT GROUP SPA , ne è quindi vietata , a termini di legge , qualsiasi riproduzione e/o circolazione anche parziale , che non sia preventivamente autorizzata .
This drawing and the information therein is the property of SICIT GROUP SPA All rights reserved.No part of this drawing may be reproduced, stored in retrieval system or transmitted in any form, or by any means, electronic,mechanical, photocopying, recording or otherwise, even in part , without the prior permission of the copyright holder.

UNI A1 (594x841)