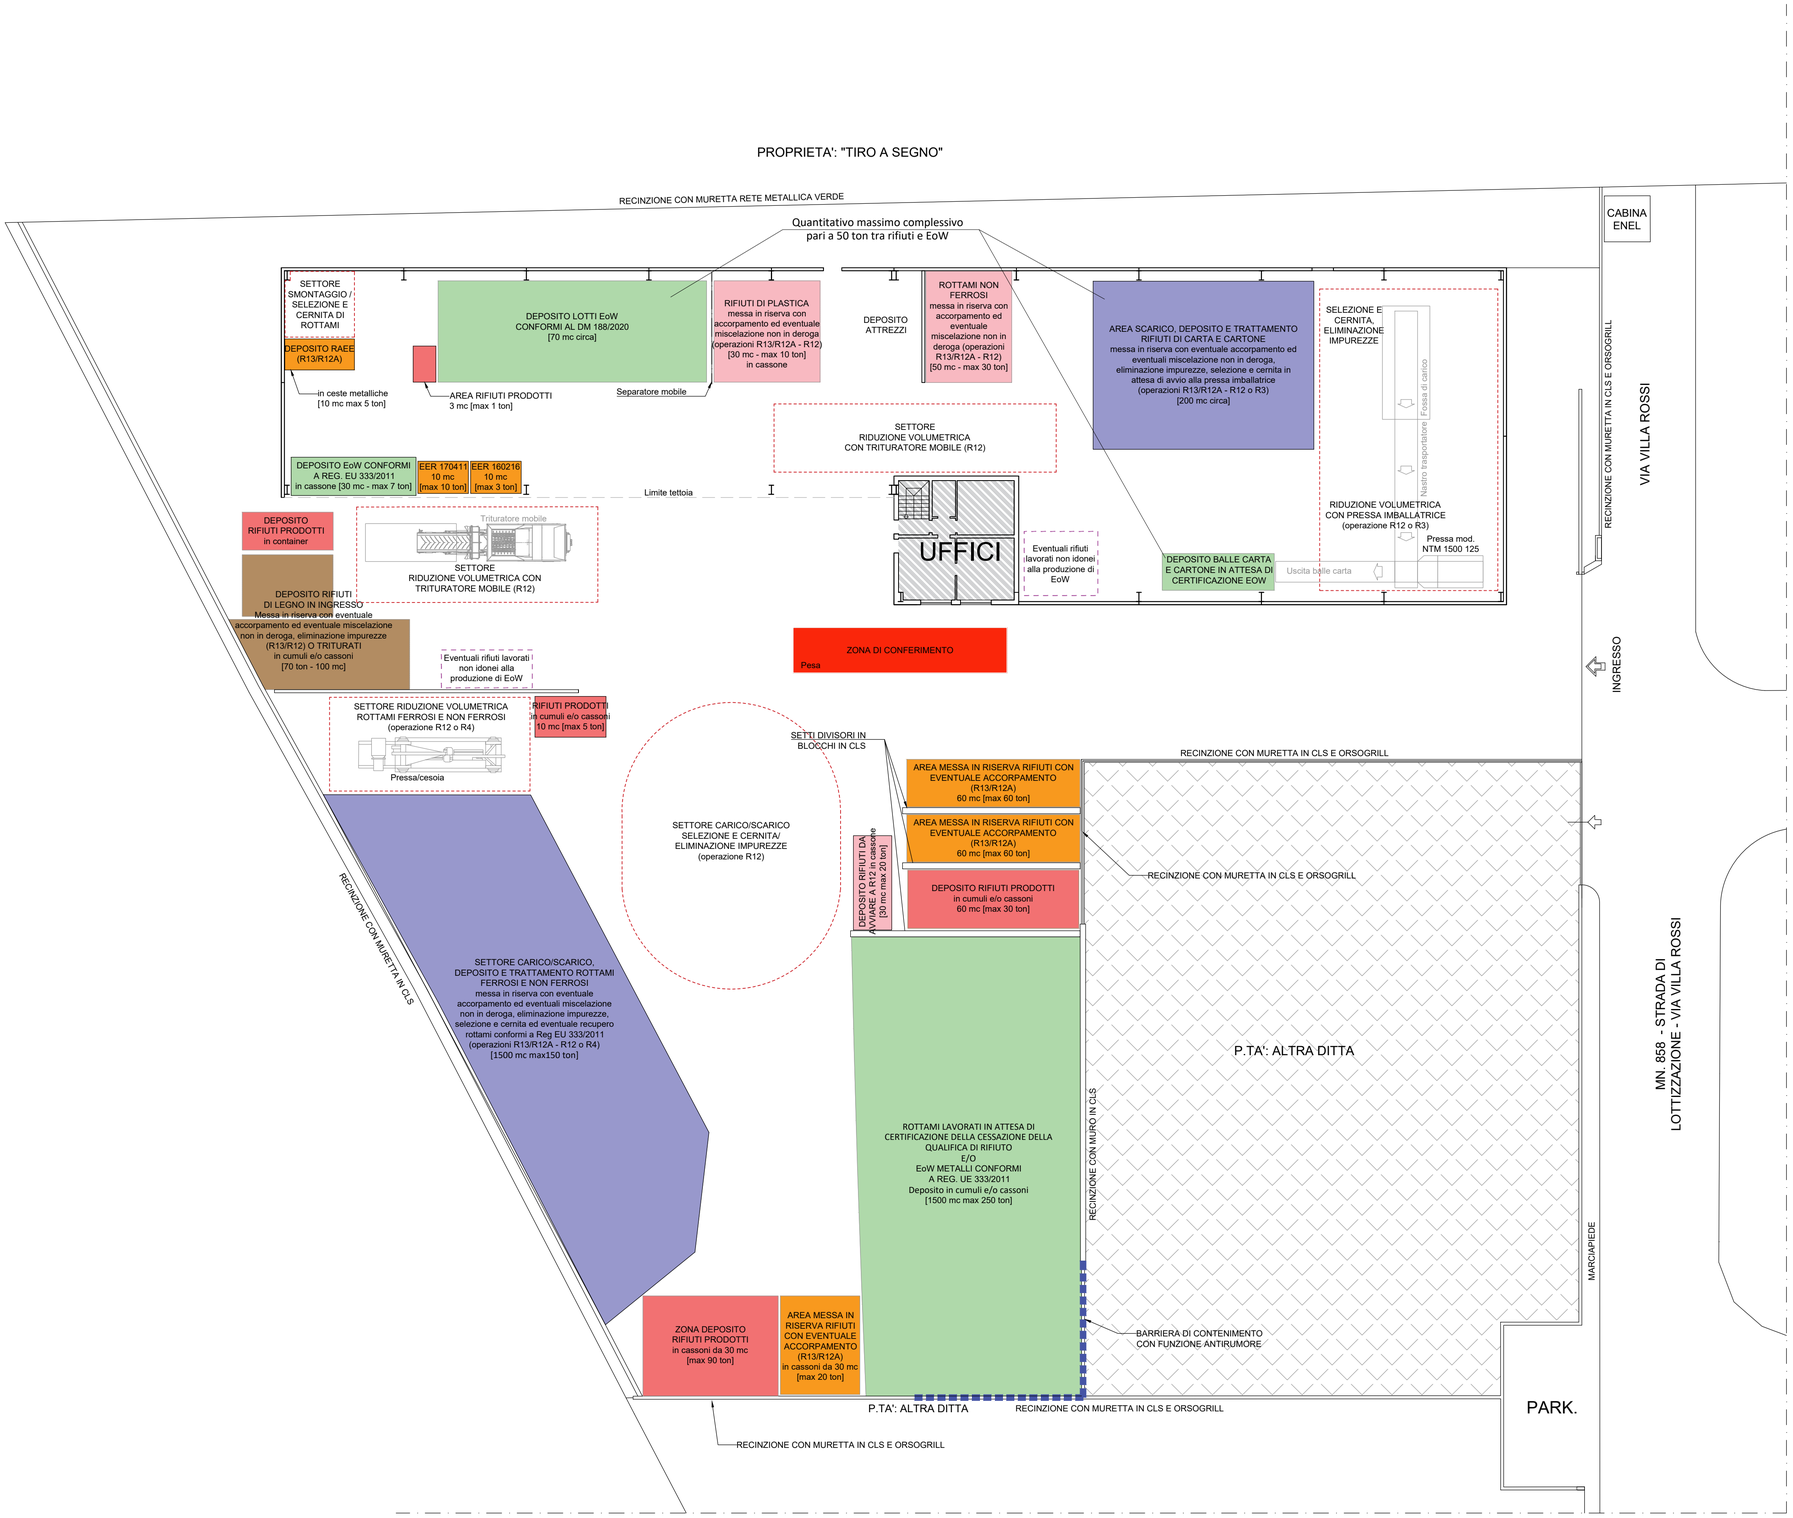

LEGENDA

- ZONA DI CONFERIMENTO (ACCETTAZIONE, PESATURA E VERIFICA RADIOATTIVITÀ)
- SETTORE SOLA MESSA IN RISERVA CON EVENTUALE ACCORPAMENTO (operazioni R13/R12A) [rifiuti da costruzione e demolizione, pneumatici fuori uso, RAEE non pericolosi, cavi, terra e roccia (se in colonna B TAB.1, ALL.5 D.LGS 152/2006, stoccaggio in cassone coperto da max 30 mc), verde e ramaglie, rifiuti misti con EER 191212]
- SETTORE MESSA IN RISERVA CON EVENTUALE ACCORPAMENTO E/O EVENTUALE MISCELAZIONE NON IN DEROGA E/O ELIMINAZIONE IMPUREZZE E/O SELEZIONE E CERNITA IN ATTESA DI OPERAZIONI DI RECUPERO IN IMPIANTO O PRESSO ALTRI IMPIANTI (operazioni R13/R12A-R12) [Rifiuti di plastica, carta e cartone, rifiuti da costruzione e demolizione, rottami non ferrosi]
- SETTORE MESSA IN RISERVA CON EVENTUALE ACCORPAMENTO E/O EVENTUALE MISCELAZIONE NON IN DEROGA E/O ELIMINAZIONE IMPUREZZE E/O SELEZIONE E CERNITA (operazioni R13/R12A-R12) O DEPOSITO RIFIUTI TRITURATI [Rifiuti di legno, ingombranti]
- SETTORE MESSA IN RISERVA CON EVENTUALE ACCORPAMENTO E/O EVENTUALE MISCELAZIONE NON IN DEROGA E/O ELIMINAZIONE IMPUREZZE E/O SELEZIONE E CERNITA FINALIZZATE ALLA SELEZIONE DEL MATERIALE DA AVVIARE A RECUPERO FINALE IN IMPIANTO O PRESSO ALTRI IMPIANTI (operazioni R13/R12A-R12-R3/R4) [Rifiuti di carta e cartone, rottami ferrosi e non ferrosi]
- AREE TRATTAMENTO ROTTAMI (R12-R4), CARTA E CARTONE (R12-R3), PLASTICA O LEGNO O INGOMBRANTI (R12)
- SETTORI DEPOSITO MATERIALE LAVORATO IN ATTESA DI CERTIFICAZIONE DELLA CESSAZIONE DELLA QUALIFICA DI RIFIUTI E/O EOW
- SETTORI DEPOSITO RIFIUTI PRODOTTI [EER 1912xx]
- SETTORI EVENTUALE DEPOSITO MATERIALE LAVORATO NON CONFORME AI CRITERI PER LA CESSAZIONE DELLA QUALIFICA DI RIFIUTO

PLANIMETRIA GENERALE LAYOUT ORGANIZZATIVO IMPIANTO

SCALA 1:200

Provincia di VICENZA

Comune di ASIAGO

Proponente:

VELLAR CLAUDIO Srl
Via Villa Rossi, 65
36012 Asiago (VI)

VELLAR CLAUDIO s.r.l. 36012 ASIAGO (VI)
committente

Designazione dell'opera:

ISTANZA DI MODIFICA AUTORIZZAZIONE N° 434 DEL 26/05/2017 DI UN IMPIANTO DI RECUPERO RIFIUTI SPECIALI NON PERICOLOSI CON AUMENTO DELLA CAPACITÀ DI RECUPERO

Titolo elaborato:

PLANIMETRIA GENERALE LAYOUT ORGANIZZATIVO IMPIANTO

STATO DI PROGETTO

Tavola: 2

REV.	DATA	DESCRIZIONE	REDATTO	APPROVATO
0	10/10/2024	Prima emissione elaborato	C.B.	M.B.
1				
2				
3				

Scala: 1:200

Progettazione

Ecotest s.r.l.
Piazza A. Lonigo n° 8/C - 35030 Rubano (PD)
Tel. 049.630605 - Fax 049.8253032
www.ecotest.it - info@ecotest.it

Dott.ssa Sommacal Francesca
Il Tecnico Incaricato

N.B. A termini di legge ci riserviamo la proprietà di questo disegno con divieto di riprodurlo o di renderlo comunque noto a terzi o a ditte concorrenti senza autorizzazione scritta dello studio Ecotest s.r.l.