

Protocollo_p_vi/aooprovi_GF/2024/0048228.del_16/10/2024 - Pag_1 di 1

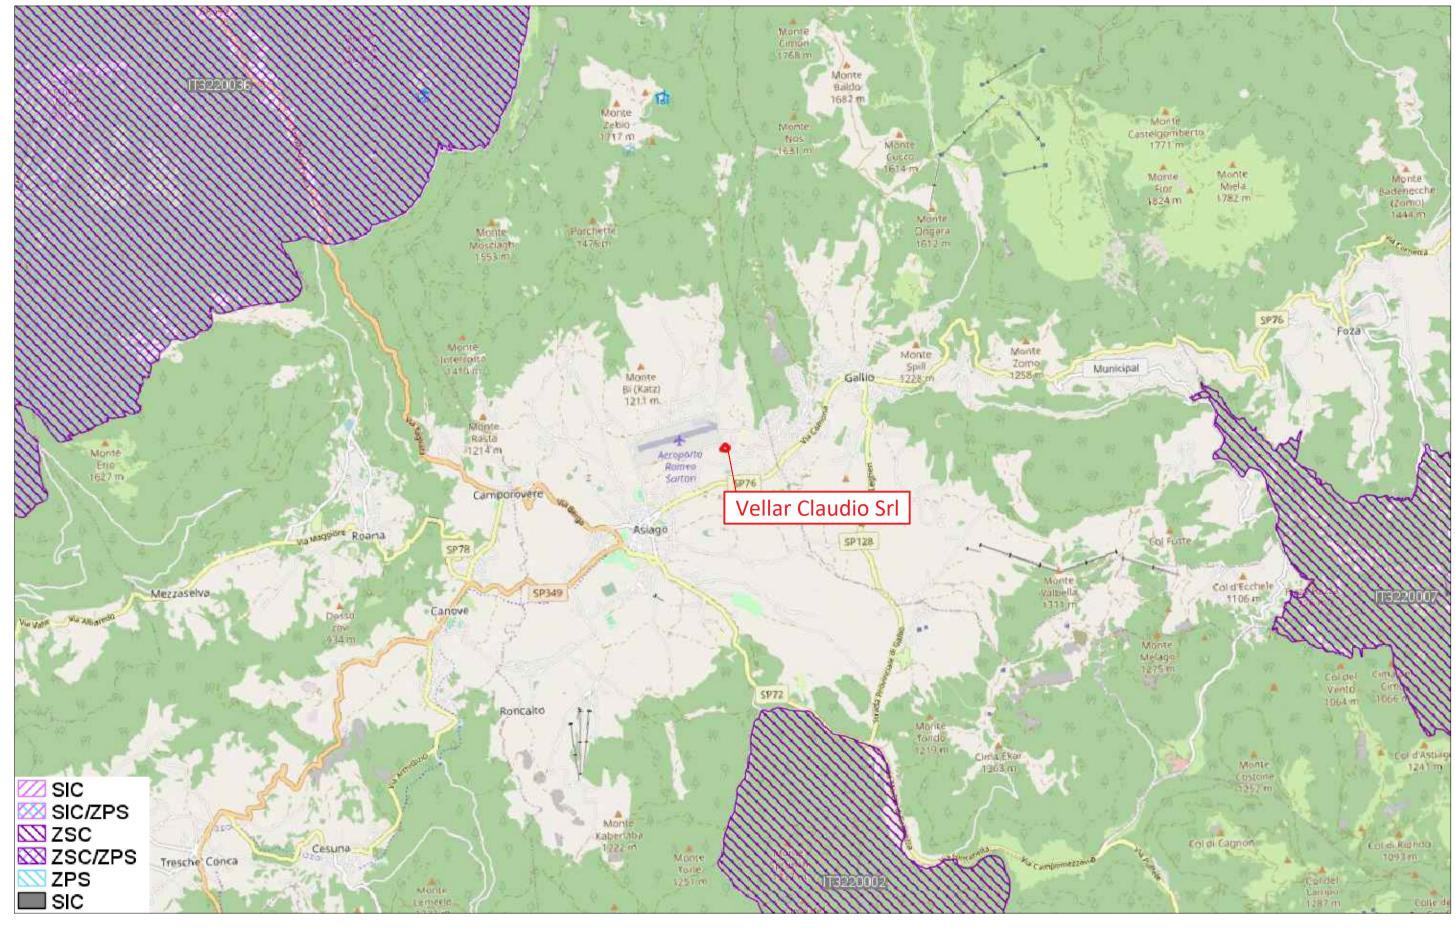


INQUADRAMENTO GENERALE CON INDIVIDUAZIONE AREE RETE NATURA 2000 Scala 1:50.000




RIPRESA SATELLITARE Scala 1:5.000

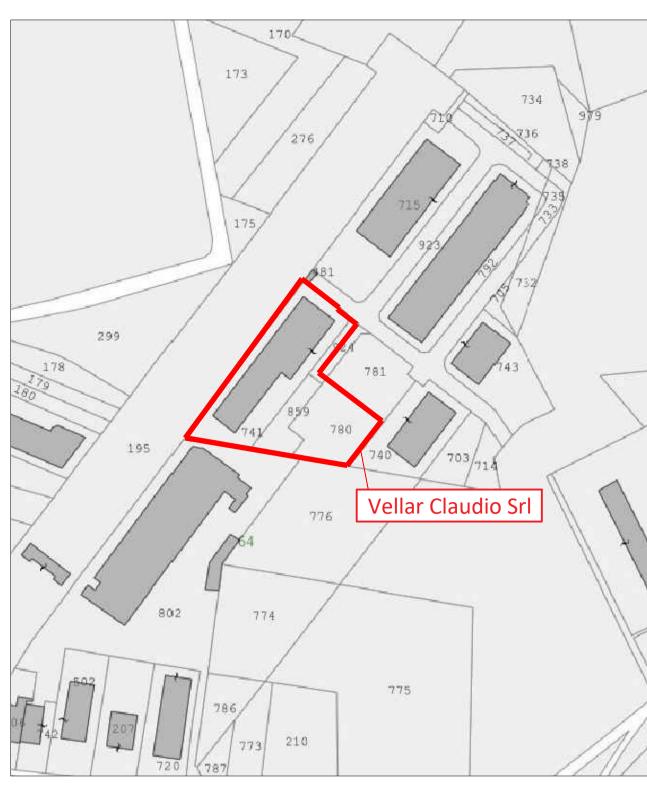


MAPPA CATASTALE (Foglio 64 Mappali 741, 780, 781, 859, 924) Scala 1:2.000

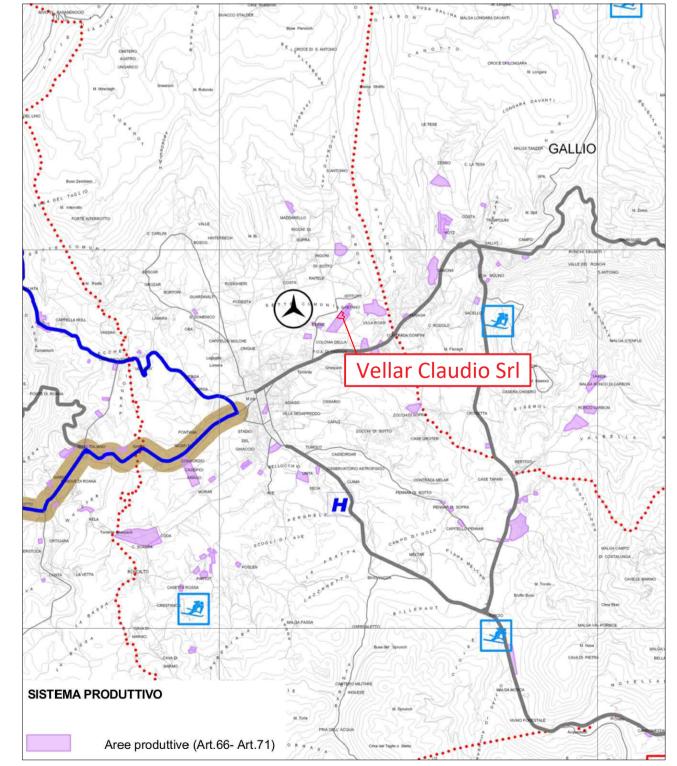

ESTRATTO PTCP VICENZA - TAVOLA SISTEMA INSEDIATIVO INFRASTRUTTURALE Scala 1:50.000

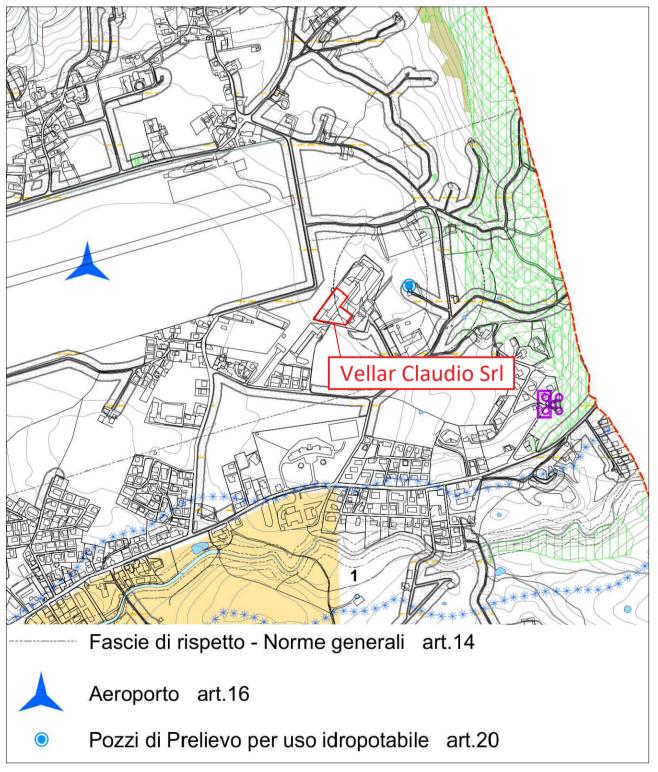

ESTRATTO PAT ASIAGO - TAVOLA VINCOLI E PIANIFICAZIONE TERRITORIALE Scala 1:10.000

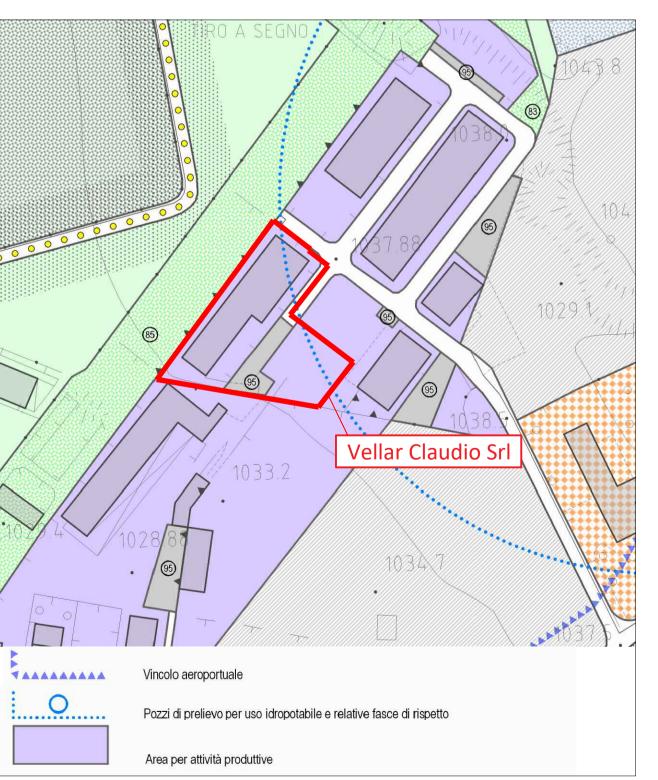

ESTRATTO PI COMUNE DI ASIAGO Scala 1:2.000

