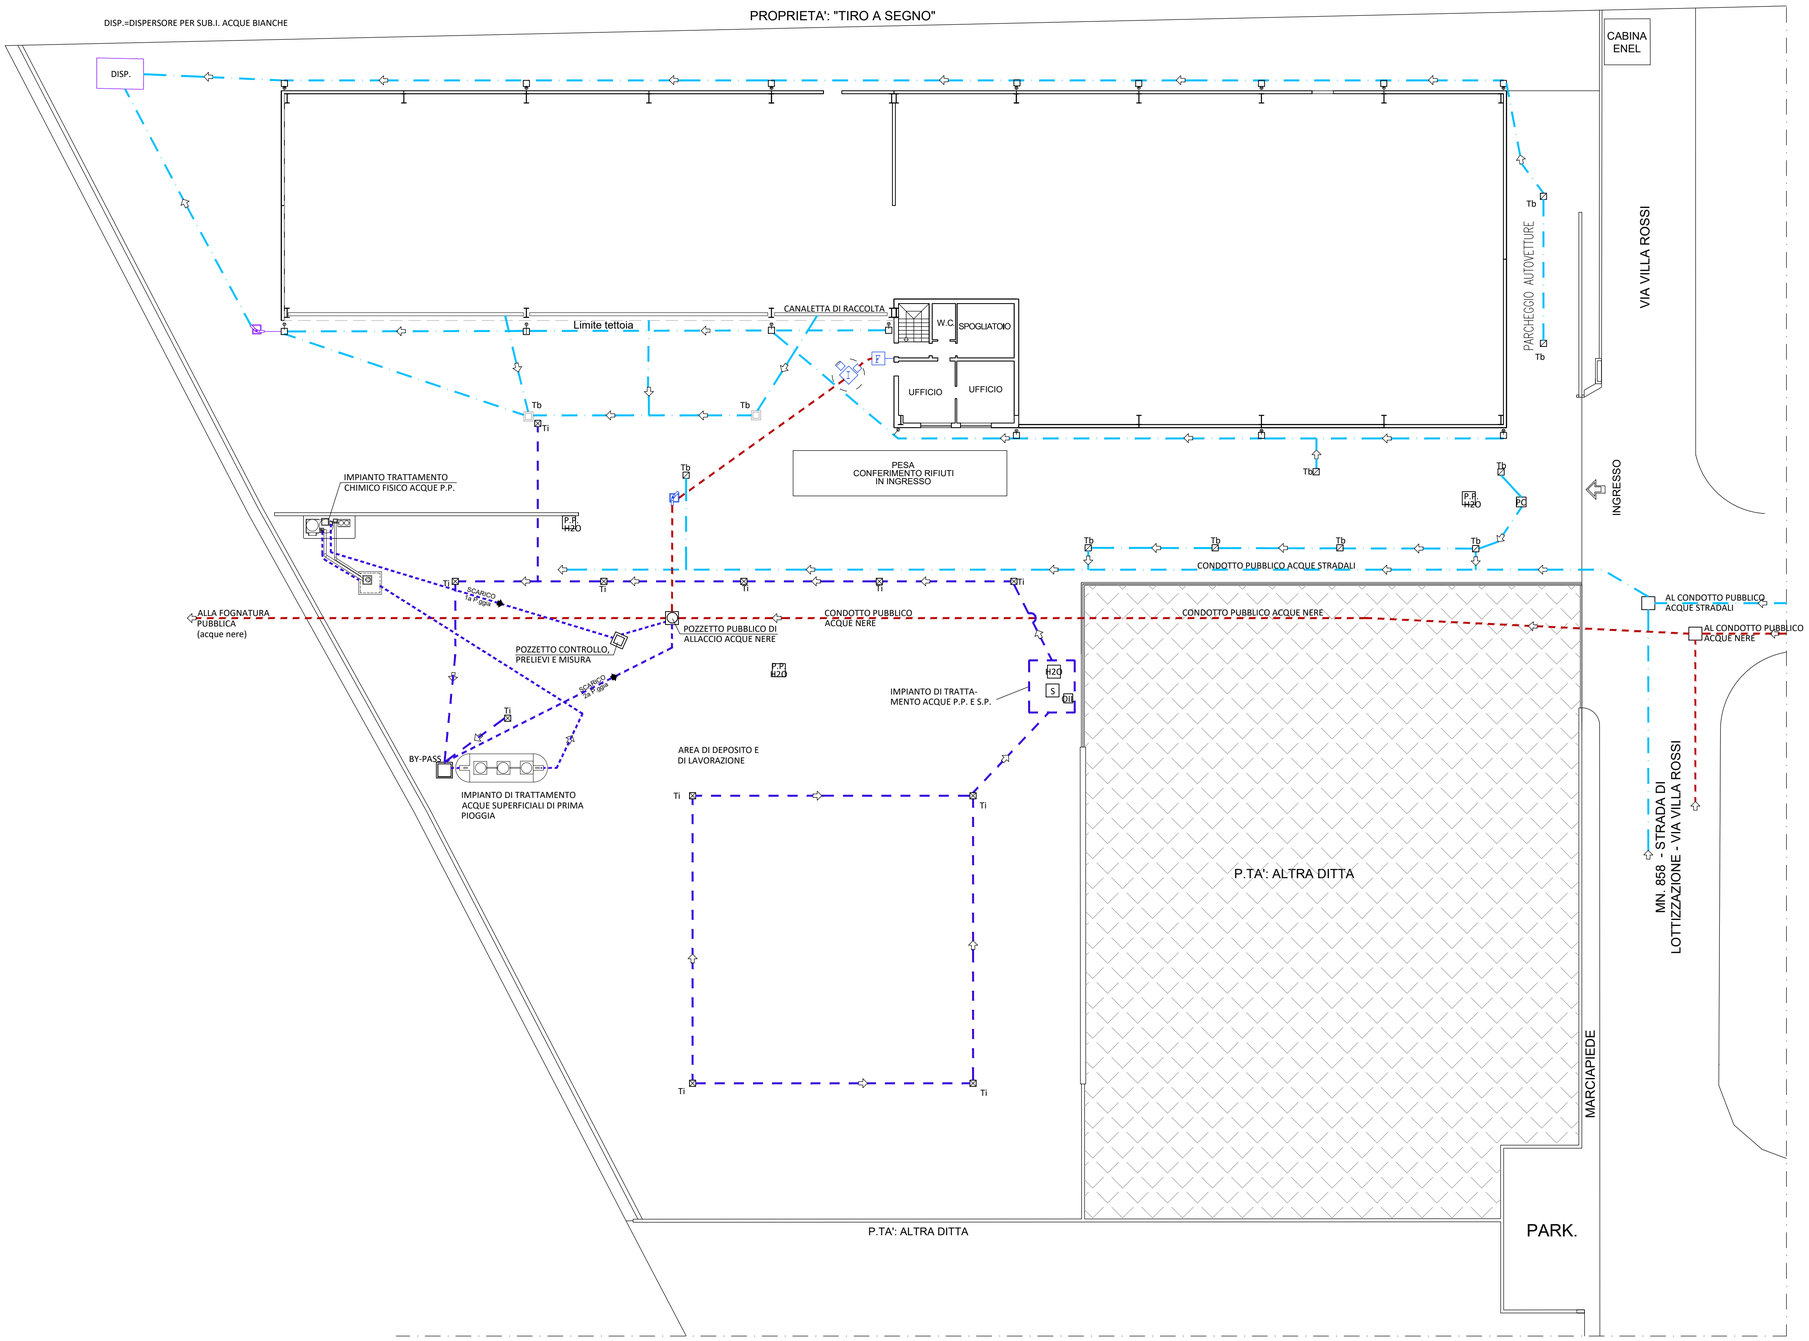

LEGENDA

- ACQUE NERE
- ACQUE BIANCHE
- ACQUE DI DILAVAMENTO DA AREE DI DEPOSITO DA TRATTARE
- LINEA SCARICO ACQUE DI SECONDA PIOGGIA
- ACQUE DI PRIMA PIOGGIA
- PLUVIALI CON POZZETTO
- PLUVIALI SENZA POZZETTO
- Tb — TOMBINI DI RACCOLTA ACQUE SUPERF. IN AREE STRADALI (caditoie)
- Tb — POZZETTI DI CONTROLLO ACQUE STRADALI
- Ti — TOMBINI DI RACCOLTA ACQUE SUPERF. IN AREE DI DEPOSITO (caditoie)
- DIREZIONE DI DEFLUSSO
- F — SIFONE "FIRENZE"
- I — DEPURATORE STATICO "IMHOF"
- POZZETTI DI PERCORSO
- PC — POZZETTO DI PERCORSO E CONTROLLO ACQUE BIANCHE
- ILL.P — POZZETTO ILLUMINAZIONE PUBBLICA
- P.P. H2O — POZZETTO ACQUEDOTTO PUBBLICO

PLANIMETRIA GENERALE RETE SCARICHI

SCALA 1:200

Provincia di VICENZA

Comune di ASIAGO

Proponente:

VELLAR CLAUDIO Srl
Via Villa Rossi, 65
36012 Asiago (VI)

VELLAR CLAUDIO s.r.l. 36012 ASIAGO (VI)
committente

Designazione dell'opera:

ISTANZA DI MODIFICA AUTORIZZAZIONE N° 434 DEL 26/05/2017 DI UN IMPIANTO DI RECUPERO RIFIUTI SPECIALI NON PERICOLOSI CON AUMENTO DELLA CAPACITÀ DI RECUPERO

Titolo elaborato:

PLANIMETRIA RETE SCARICHI

(Convenzione ETRA Prot. N. 0150994/23 del 20/10/2023 per l'immissione in fognatura delle acque di scarico da insediamento industriale)

REV.	DATA	DESCRIZIONE	REDATTO	APPROVATO
0	10/10/2024	Prima emissione elaborato	C.B.	M.B.
1				
2				
3				

Tavola: 3

Scala: 1:200

Progettazione

Ecotest s.r.l.
Piazza A. Lonigo n° 8/C - 35030 Rubano (PD)
Tel. 049.630605 - Fax 049.8253032
www.ecotest.it - info@ecotest.it

N.B. A termini di legge ci riserviamo la proprietà di questo disegno con divieto di riprodurlo o di renderlo comunque noto a terzi o a ditte concorrenti senza autorizzazione scritta dello studio Ecotest s.r.l.