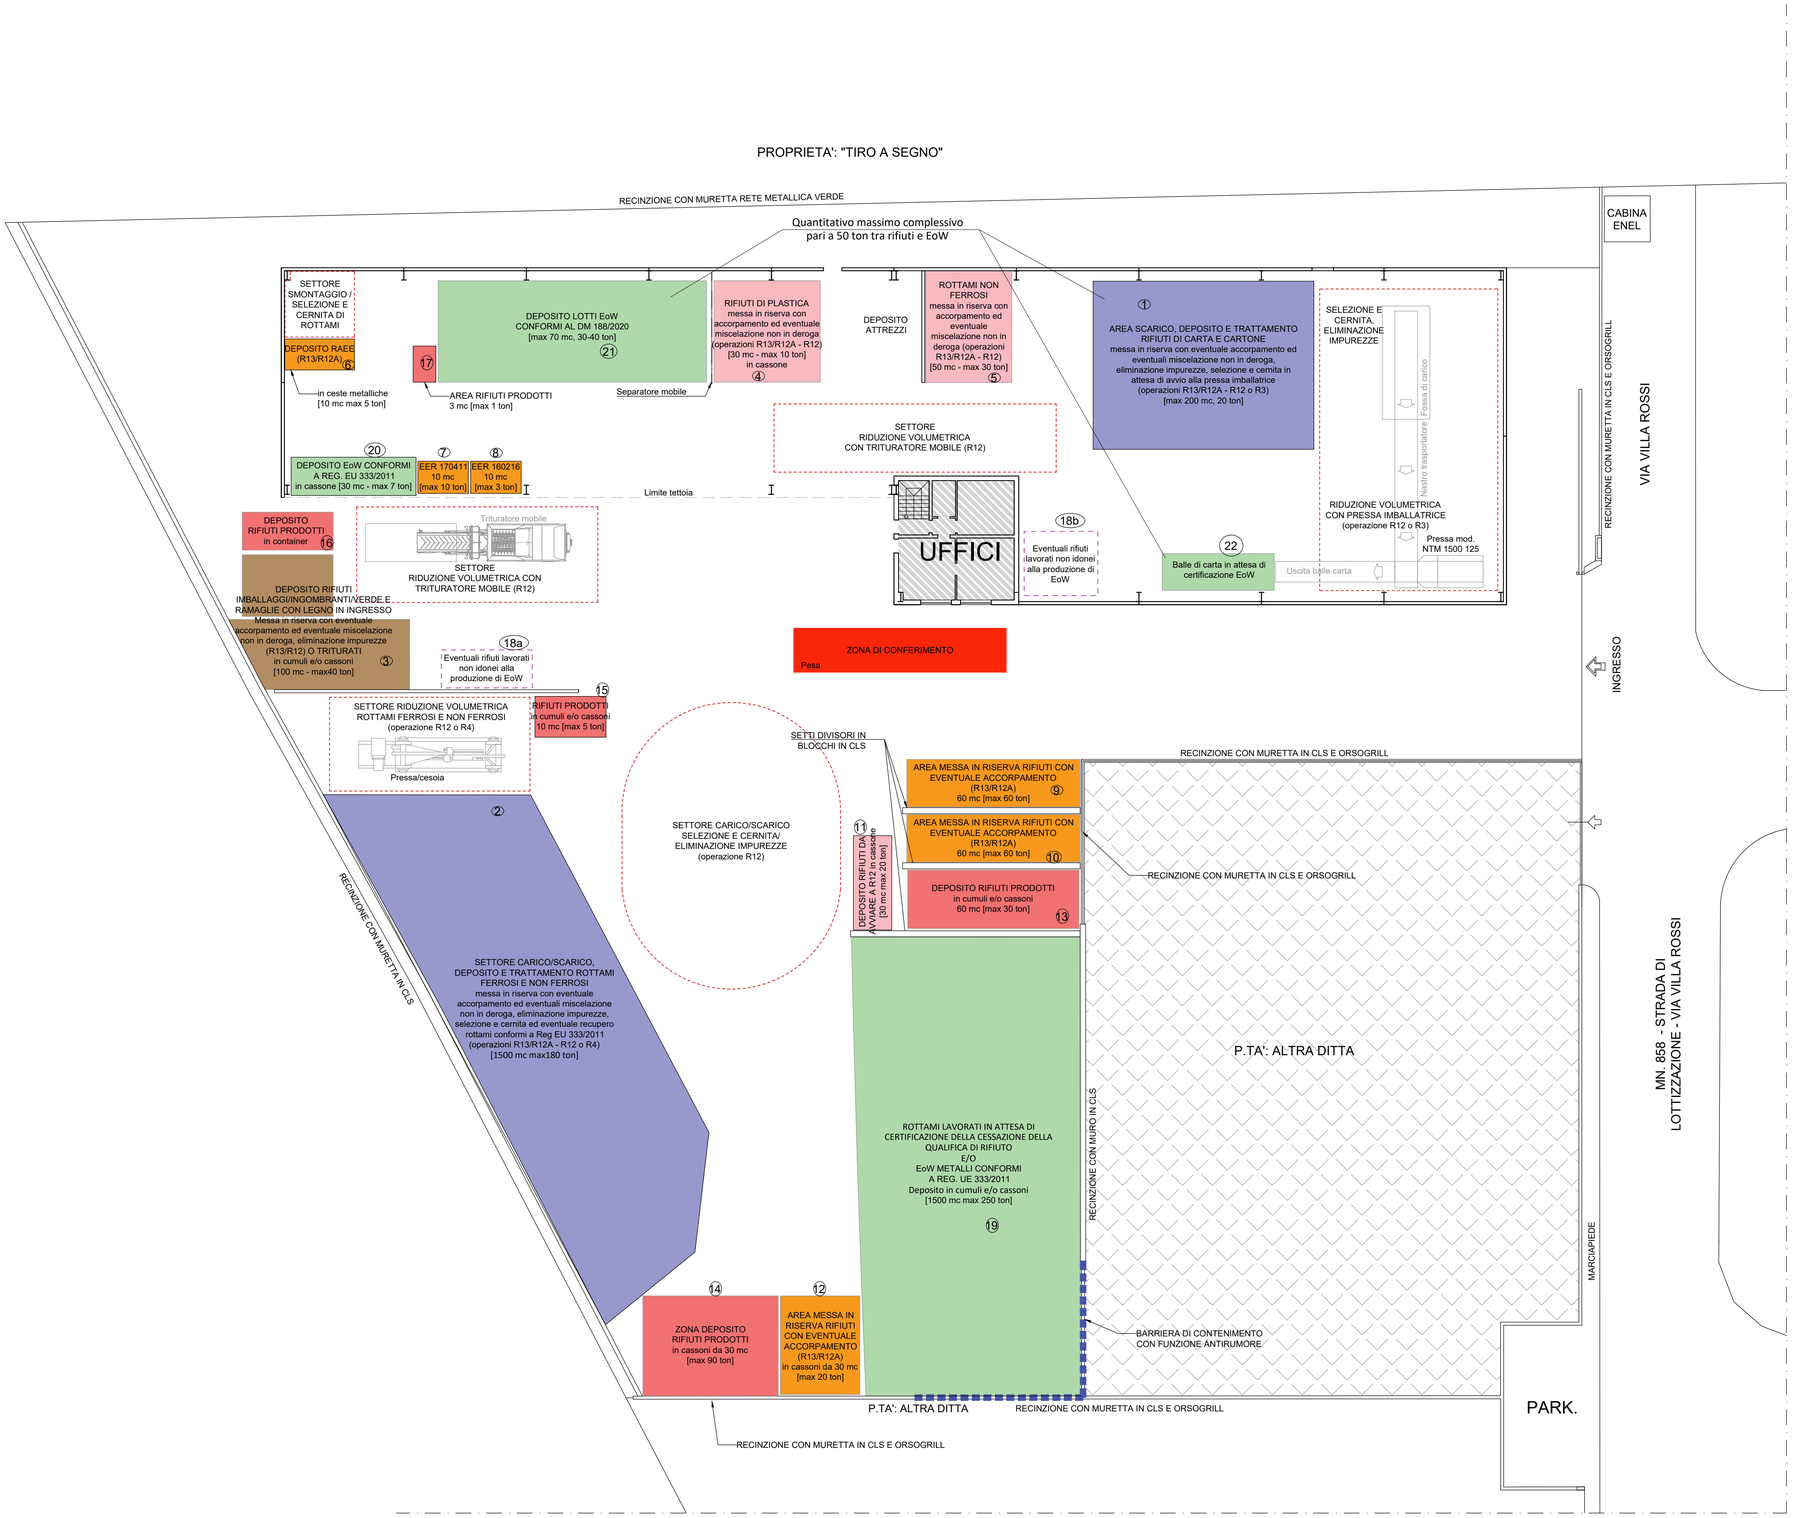

LEGENDA

- ZONA DI CONFERIMENTO (ACCETTAZIONE, PESATURA E VERIFICA RADIOATTIVITÀ)
- SETTORE SOLA MESSA IN RISERVA CON EVENTUALE ACCORPAMENTO (operazioni R13/R12A) [rifiuti da costruzione e demolizione, pneumatici fuori uso, RAEE non pericolosi, cavi, terra e roccia (se in colonna B TAB.1, ALL.5 D.LGS 152/2006, stoccaggio in cassone coperto da max 30 mc), verde e ramaglie, rifiuti misti con EER 191212]
- SETTORE MESSA IN RISERVA CON EVENTUALE ACCORPAMENTO E/O EVENTUALE MISCELAZIONE NON IN DEROGA E/O ELIMINAZIONE IMPUREZZE E/O SELEZIONE E CERNITA IN ATTESA DI OPERAZIONI DI RECUPERO IN IMPIANTO O PRESSO ALTRI IMPIANTI (operazioni R13/R12A-R12) [Rifiuti di plastica, carta e cartone, rifiuti da costruzione e demolizione, rottami non ferrosi]
- SETTORE MESSA IN RISERVA CON EVENTUALE ACCORPAMENTO E/O EVENTUALE MISCELAZIONE NON IN DEROGA E/O ELIMINAZIONE IMPUREZZE E/O SELEZIONE E CERNITA (operazioni R13/R12A-R12) O DEPOSITO RIFIUTI TRITURATI [Rifiuti ingombranti/verde e ramaglie/imballaggi misti e in legno]
- SETTORE MESSA IN RISERVA CON EVENTUALE ACCORPAMENTO E/O EVENTUALE MISCELAZIONE NON IN DEROGA E/O ELIMINAZIONE IMPUREZZE E/O SELEZIONE E CERNITA FINALIZZATE ALLA SELEZIONE DEL MATERIALE DA AVVIARE A RECUPERO FINALE IN IMPIANTO O PRESSO ALTRI IMPIANTI (operazioni R13/R12A-R12-R3/R4) [Rifiuti di carta e cartone, rottami ferrosi e non ferrosi]
- AREE TRATTAMENTO ROTTAMI (R12-R4), CARTA E CARTONE (R12-R3), PLASTICA O LEGNO O INGOMBRANTI (R12)
- SETTORI DEPOSITO MATERIALE LAVORATO IN ATTESA DI CERTIFICAZIONE DELLA CESSAZIONE DELLA QUALIFICA DI RIFIUTI E/O EOW
- SETTORI DEPOSITO RIFIUTI PRODOTTI [EER 1912xx]
- SETTORI EVENTUALE DEPOSITO MATERIALE LAVORATO NON CONFORME AI CRITERI PER LA CESSAZIONE DELLA QUALIFICA DI RIFIUTO

QUANTITATIVI MASSIMI IN STOCCAGGIO PER PREVENZIONE INCENDI

SOSTANZA	ZONA STOCCAGGIO	QUANTITA'
CARTA E CARTONE	MAGAZZINO E TETTOIA	50 TON
PLASTICA	TETTOIA	30 TON
CAVI	IN ATTIVITA'	10 TON
PNEUMATICI FUORI USO	PIAZZALE ESTERNO	10 TON
INGOMBRANTI	PIAZZALE ESTERNO	15 TON
RIFIUTI DA IMBALLAGGIO	PIAZZALE ESTERNO	10 TON
VERDE E RAMAGLIE	PIAZZALE ESTERNO	15 TON

PLANIMETRIA GENERALE LAYOUT ORGANIZZATIVO IMPIANTO

SCALA 1:200

Provincia di VICENZA

Comune di ASIAGO

Proponente:

VELLAR CLAUDIO Srl
Via Villa Rossi, 65
36012 Asiago (VI)

VELLAR CLAUDIO s.r.l. 36012 ASIAGO (VI)
committente

Designazione dell'opera:

ISTANZA DI MODIFICA AUTORIZZAZIONE N° 434 DEL 26/05/2017 DI UN IMPIANTO DI RECUPERO RIFIUTI SPECIALI NON PERICOLOSI CON AUMENTO DELLA CAPACITÀ DI RECUPERO

Titolo elaborato:

PLANIMETRIA GENERALE LAYOUT ORGANIZZATIVO IMPIANTO

STATO DI PROGETTO

Tavola: 2

REV.	DATA	DESCRIZIONE	REDATTO	APPROVATO
0	10/10/2024	Prima emissione elaborato	C.B.	M.B.
1	20/01/2025	Revisione elab. a seguito di richiesta integrazioni	E.G.	M.B.
2				
3				

Scala: 1:200

Progettazione

ecotest — AMBIENTE SICUREZZA QUALITÀ PROGETTI

Ecotest s.r.l.
Piazza A. Lonigo n° 8/C - 35030 Rubano (PD)
Tel. 049.630605 - Fax 049.8253032
www.ecotest.it - info@ecotest.it

Dott. SOMMACAL FRANCESCA N. 756 ORDINE DEI DOTTORI AGRONOMI E DOTTORI FORESTALI

Dott.ssa Sommacal Francesca
Il Tecnico Incaricato

N.B. A termini di legge ci riserviamo la proprietà di questo disegno con divieto di riprodurlo o di renderlo comunque noto a terzi o a ditte concorrenti senza autorizzazione scritta dello studio Ecotest s.r.l.