

	<p>Istanza di approvazione del progetto per un nuovo impianto di messa in riserva (R13) e di raggruppamento (R12) di rifiuti non pericolosi e pericolosi in via dell'Industria, n.25 – Thiene (VI)</p> <p>Progetto inteso alla razionalizzazione delle attività di recupero e di smaltimento autorizzate per l'impianto esistente di via 51° Stormo n.35/37 – Thiene (VI)</p>			
A12	<p>DOCUMENTAZIONE COMPROVANTE LA DISPONIBILITÀ DELL'AREA</p>			
	<p>ecoprogram IL TUO PARTNER PER L'ECOLOGIA</p>			
DATA	REVISIONE	PREPARATO	CONTROLLATO	APPROVATO
28.11.2024	-	Eco-Program S.r.l.	Eco-Program S.r.l.	Eco-Program S.r.l.

Data: 27 novembre 2024, 08:42:08
Da: tintess@pec.it <posta-certificata@pec.aruba.it>
A: eco-program.srl@legalmail.it
Tipo: PEC
Oggetto: POSTA CERTIFICATA: Tintess spa
Allegati: daticert.xml (1.0 KB)
postacert.eml (1.1 MB) **Messaggio di posta elettronica**
smime.p7s (11.2 KB)

Messaggio di posta certificata

Il giorno 27/11/2024 alle ore 08:42:08 (+0100) il messaggio "Tintess spa " è stato inviato da "tintess@pec.it" indirizzato a:
eco-program.srl@legalmail.it

Il messaggio originale è incluso in allegato.
Identificativo messaggio: opec210312.20241127084208.284420.190.1.54@pec.aruba.it

Messaggio di posta elettronica allegato : postacert.eml
--

Data: 27 novembre 2024, 08:42:06
Da: tintess@pec.it
A: eco-program.srl@legalmail.it
Tipo: Messaggio originale
Oggetto: Tintess spa
Allegato: A3.4_Estratto_mappa_catastale.pdf (1.1 MB)

Buon giorno,

con la presente, si comunica che, a decorrere dal 01/12/2024 , sarà a Voi concessa la disponibilità di uno spazio all'interno della Tintess Spa di circa 950 metri quadri.

Tintess spa è a conoscenza della Vostro progetto di destinare tale area ad impianto di messa in riserva (R13) e di raggruppamento (R12) di rifiuti non pericolosi e pericolosi.

Ottenuta l'approvazione del Vostro progetto da parte di tutte le autorità competenti, sarà possibile procedere alla stipula di un regolare contratto di locazione per l'utilizzo dell'area.

Alleghiamo la planimetria della Tintess e dell'area interessata.

Ringraziandola per l'attenzione, porgiamo cordiali saluti.

Tintess spa

	<p>Istanza di approvazione del progetto per un nuovo impianto di messa in riserva (R13) e di raggruppamento (R12) di rifiuti non pericolosi e pericolosi in via dell'Industria, n.25 – Thiene (VI)</p> <p>Progetto inteso alla razionalizzazione delle attività di recupero e di smaltimento autorizzate per l'impianto esistente di via 51° Stormo n.35/37 – Thiene (VI)</p>			
A3.4	<p>ESTRATTO DELLA MAPPA CATASTALE CON INDIVIDUAZIONE DEI MAPPALI INTERESSATI</p>			
	<p>ecoprogram IL TUO PARTNER PER L'ECOLOGIA</p>			
DATA	REVISIONE	PREPARATO	CONTROLLATO	APPROVATO
28.08.2024	-	Eco-Program S.r.l.	Eco-Program S.r.l.	Eco-Program S.r.l.

Agenzia delle Entrate
CATASTO FABBRICATI
 Ufficio provinciale di
 Vicenza

Dichiarazione protocollo n. V10072613 del 06/07/2018
 Planimetria di u.i.u. in Comune di Thiene
 Via Dell' Industria civ. 25

Identificativi Catastali:
 Sezione:
 Foglio: 9
 Particella: 53
 Subalterno: 8

Compilata da:
 Velo Angelo
 Iscritto all'albo:
 Ingegneri
 Prov. Padova N. 845


Scheda 1 Scala 1: 500

Ultima planimetria in atti
 Data: 12/12/2022 - n. T457635 - Richiedente: 01327320246
 Totale schede: 2 - Formato di acquisizione: A3(297x429) - Formato stampa richiesto: A4(210x297)

LEGENDA		
N.	DESCRIZIONE	ALTEZZA
1	MAGAZZINO	6.60
2	LABORATORIO	6.00
3	WC	3.60
4	WC	3.60
5	ANTIBAGNO	3.60
6	UFFICIO	3.00
7	UFFICIO	3.00
8	ANTIBAGNO	2.40
9	WC	2.40
10	WC	2.40
11	CT.	6.00


LEGENDA		
N.	DESCRIZIONE	ALTEZZA
12	LABORATORIO	m.6.45
13	TINTORIA	7.50
14	R.ASCIUGATURA	5.40
15	MAGAZZINO COLORI	5.40
16	CENTRALE TERMICA	5.40
17	RECUPERO ACQUA	
18	SPOGL. FEMM.	3.00
19	DISIMPEGNO	3.00
20	ANTI BAGNO	3.00
21	W.C.	3.00
22	DOCCIE	3.00

LEGENDA		
N.	DESCRIZIONE	ALTEZZA
23	SPOGLIATOI MASCH.	3.00
24	UFFICIO	3.00
25	PIANO DI CARICO	
26	UFFICI	3.00
27	W.C.	3.00
28	VASCHE DEPURAZ.	
29	LOCALI DI SERVIZIO	3.00
33	UFFICIO	3.00
34	TETTOIA	

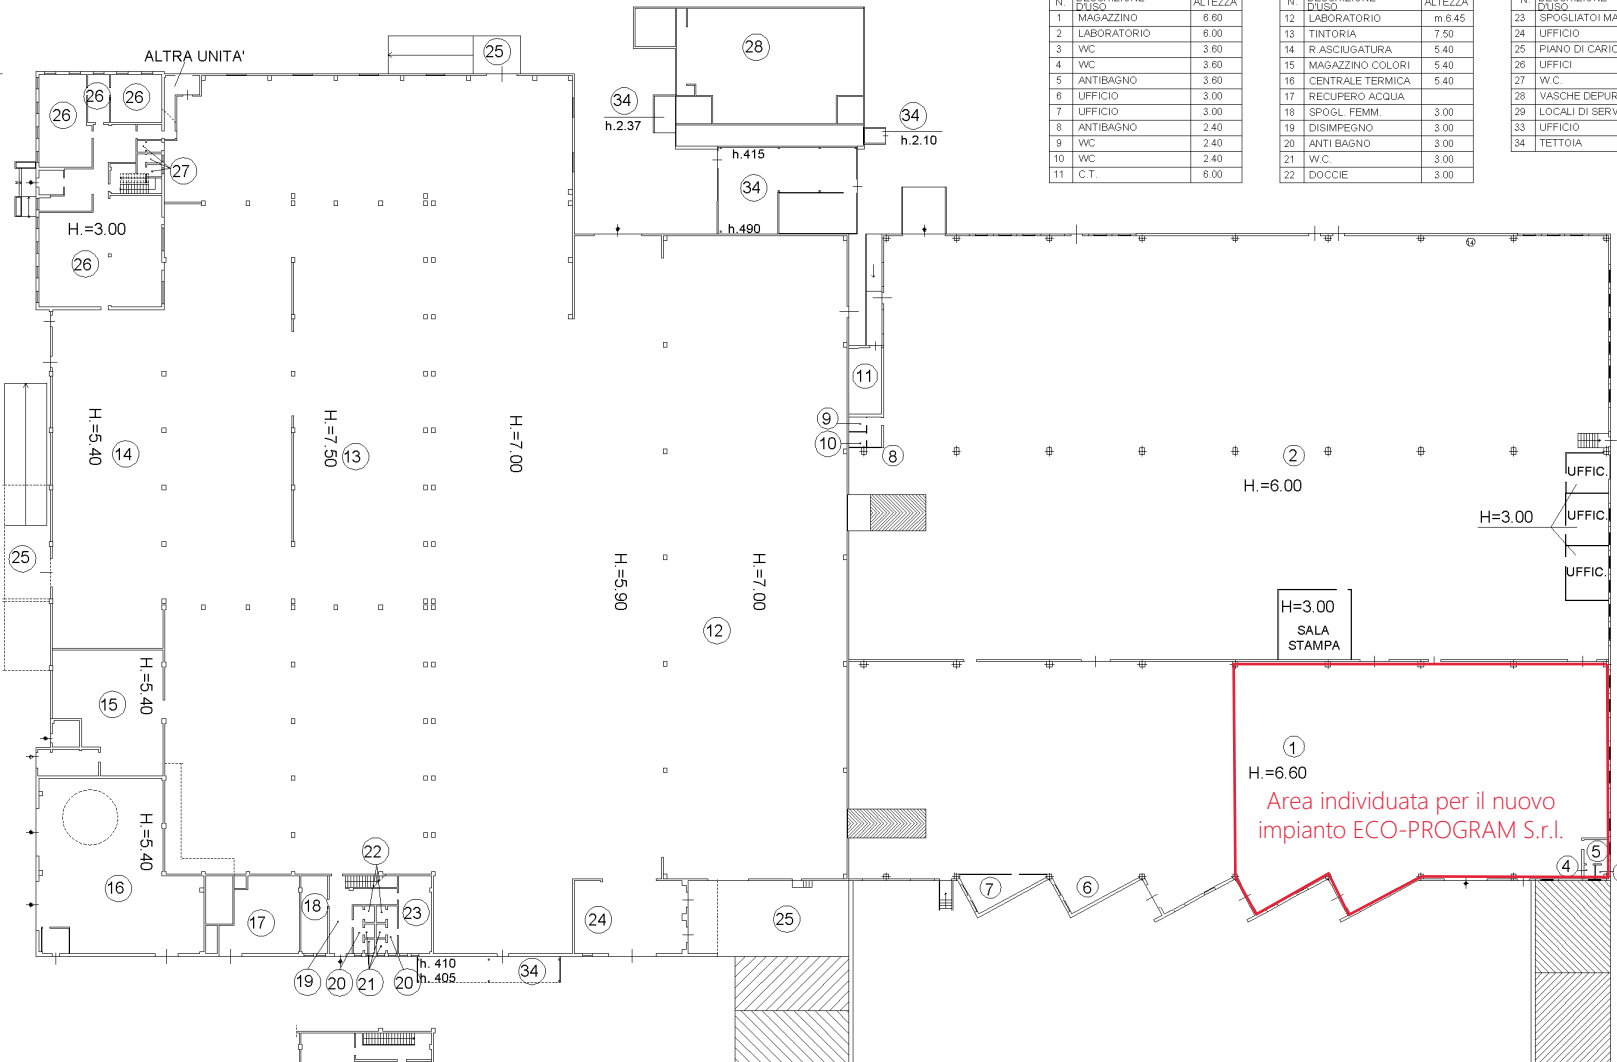

LA SEGUENTE UNITA' IMMOBILIARE
 E' COMPOSTA DA 2 SCHEDE.
 SCHEDA NA° 1

PIANTA PIANO TERRA

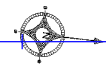

Agenzia delle Entrate
CATASTO FABBRICATI
 Ufficio provinciale di
 Vicenza

Dichiarazione protocollo n. V10072613 del 06/07/2018
 Planimetria di u.i.u. in Comune di Thiene
 Via Dell' Industria civ. 25

Identificativi Catastali:
 Sezione:
 Foglio: 9
 Particella: 53
 Subalterno: 8

Compilata da:
 Velo Angelo
 Iscritto all'albo:
 Ingegneri
 Prov. Padova N. 845

Scheda 1
 Scala 1: 500

LA SEGUENTE UNITA' IMMOBILIARE
 E' COMPOSTA DA 2 SCHEDE.
 SCHEDA NÂ° 2

Ultima planimetria in atti
 Data: 12/12/2022 - n. T457635 - Richiedente: 01327320246
 Totale schede: 2 - Formato di acquisizione: A3(297x420) - Formato stampa richiesta: A4(210x297)

DESCRIZIONE	ALTEZZA
1 LABORATORIO	6.70
2 SPOGLIATOI	2.70
3 BANTI BAGNO	2.70
4 V.C.	2.70
5 UFFICIO	2.70
6 BANTI BAGNO	2.70
7 V.C.	2.70
8 MAGAZZINO	2.70
PIANTO DEPURAZIONE	
9 VASCA DECANTAZIONE	3.00
10 VASCA OSSIDAZIONE	7.00
11 BIOLOGICA	
12 QUADRO ELETTRICO	3.50
13 PRODOTTI CHIMICI	3.50
14 POMPE RICIRCOLO	3.50
15 OSSIDAZIONE	
16 CABINA ENEL	3.50
17 TETTOIA SERBATOI	med 4.75
18 ULTRAFILTRANTI	
19 TETTOIA VANO MOTORI	med 4.75
20 TETTOIA DEP FANGHI	med 5.50
21 TETTOIA DEP FANGHI	med 2.80
22 TETTOIA QUADRI ELET	3.30
23 TETTOIA COMPRESSORI	3.30
24 TETTOIA VASCHE DI	med 5.125
25 COAGULA-FLOCCULAZ	
26 TETTOIA	med 5.80
27 TETTOIA FILTROPRESSE	

PIANTA PIANO TERRA

