



	<p>Istanza di approvazione del progetto per un nuovo impianto di messa in riserva (R13) e di raggruppamento (R12) di rifiuti non pericolosi e pericolosi in via dell'Industria, n.25 – Thiene (VI)</p> <p>Progetto inteso alla razionalizzazione delle attività di recupero e di smaltimento autorizzate per l'impianto esistente di via 51° Stormo n.35/37 – Thiene (VI)</p>			
<p>A3.7</p>	<p>PLANIMETRIA DELLE RETI DI RACCOLTA DELE ACQUE METEORICHE</p>			
				
<p>DATA</p>	<p>REVISIONE</p>	<p>PREPARATO</p>	<p>CONTROLLATO</p>	<p>APPROVATO</p>
<p>28.08.2024</p>	<p>-</p>	<p>Eco-Program S.r.l.</p>	<p>Eco-Program S.r.l.</p>	<p>Eco-Program S.r.l.</p>

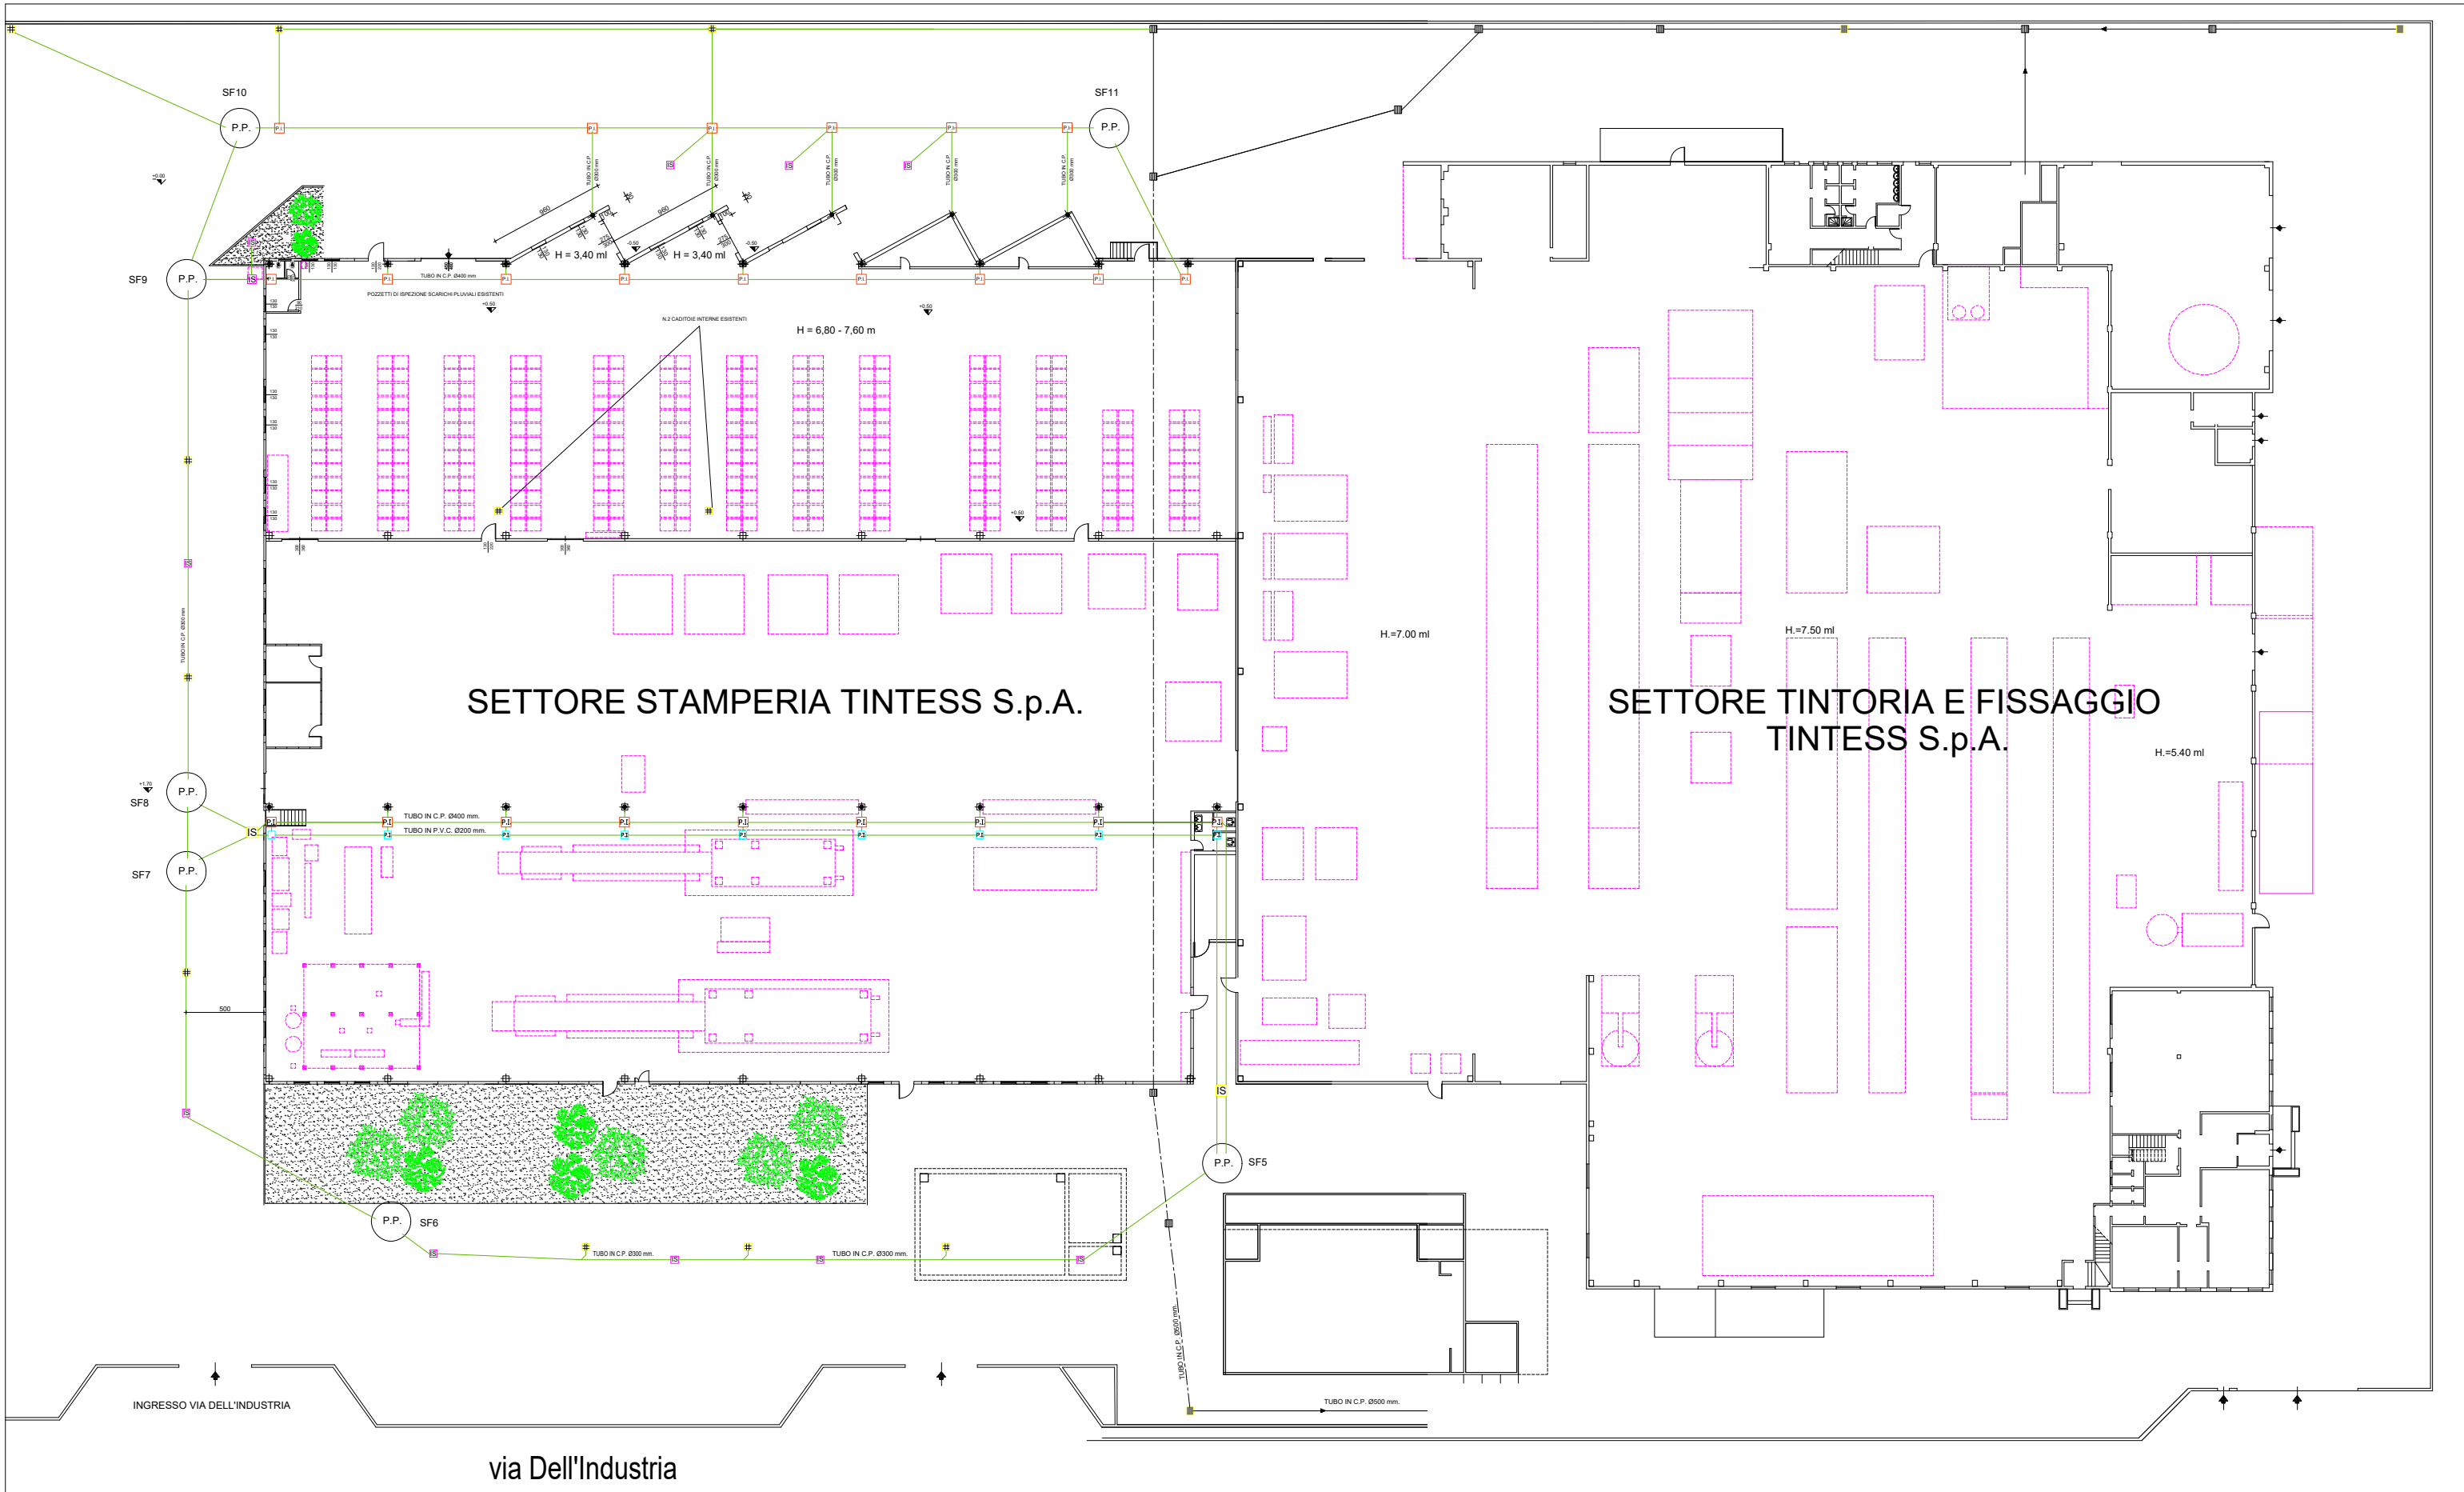


SETTORE STAMPERIA TINTESS S.p.A.

SETTORE TINTORIA E FISSAGGIO
TINTESS S.p.A.

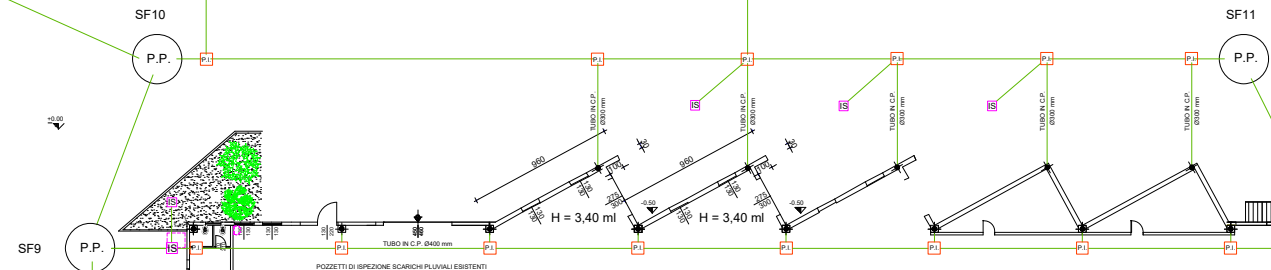

N.2 CADUTE INTERNE ESISTENTI
H = 6,80 - 7,60 m

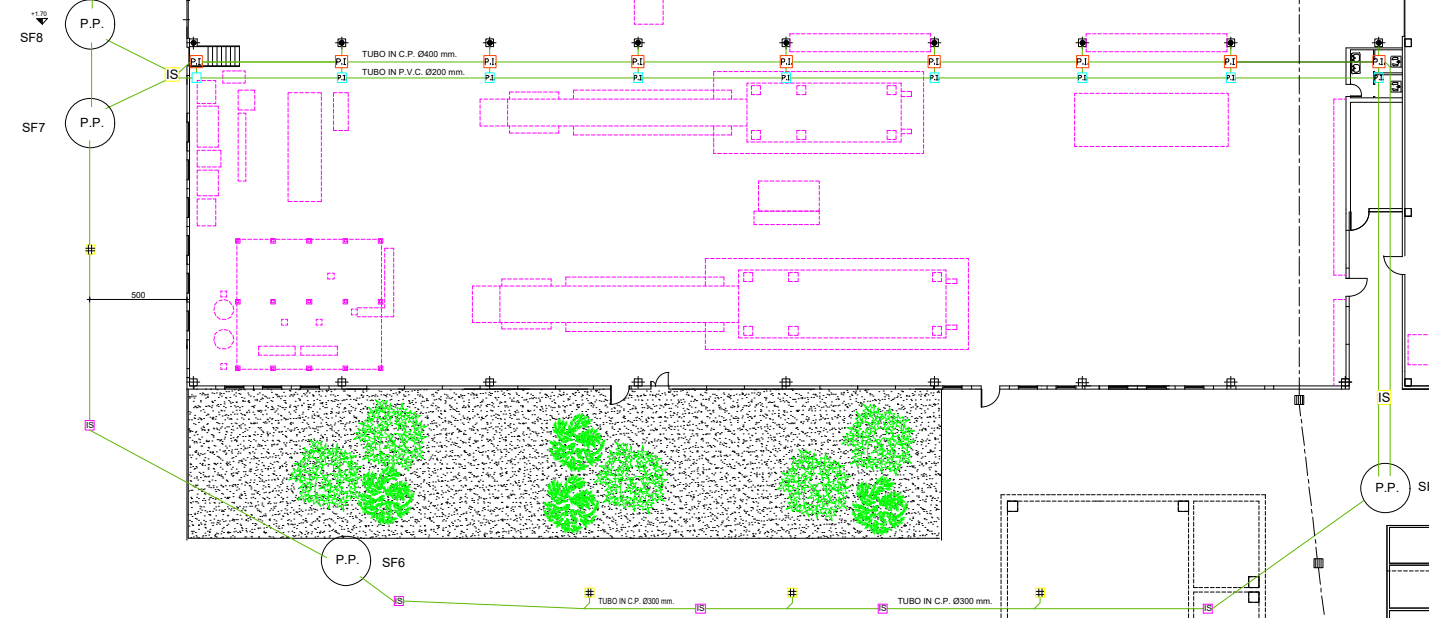

INGRESSO VIA DELL'INDUSTRIA

via Dell'Industria

TUBO IN C.P. Ø500 mm