CREATO CON LA VERSIONE EDUCATIVA DI UN PRODOTTO AUTODESK

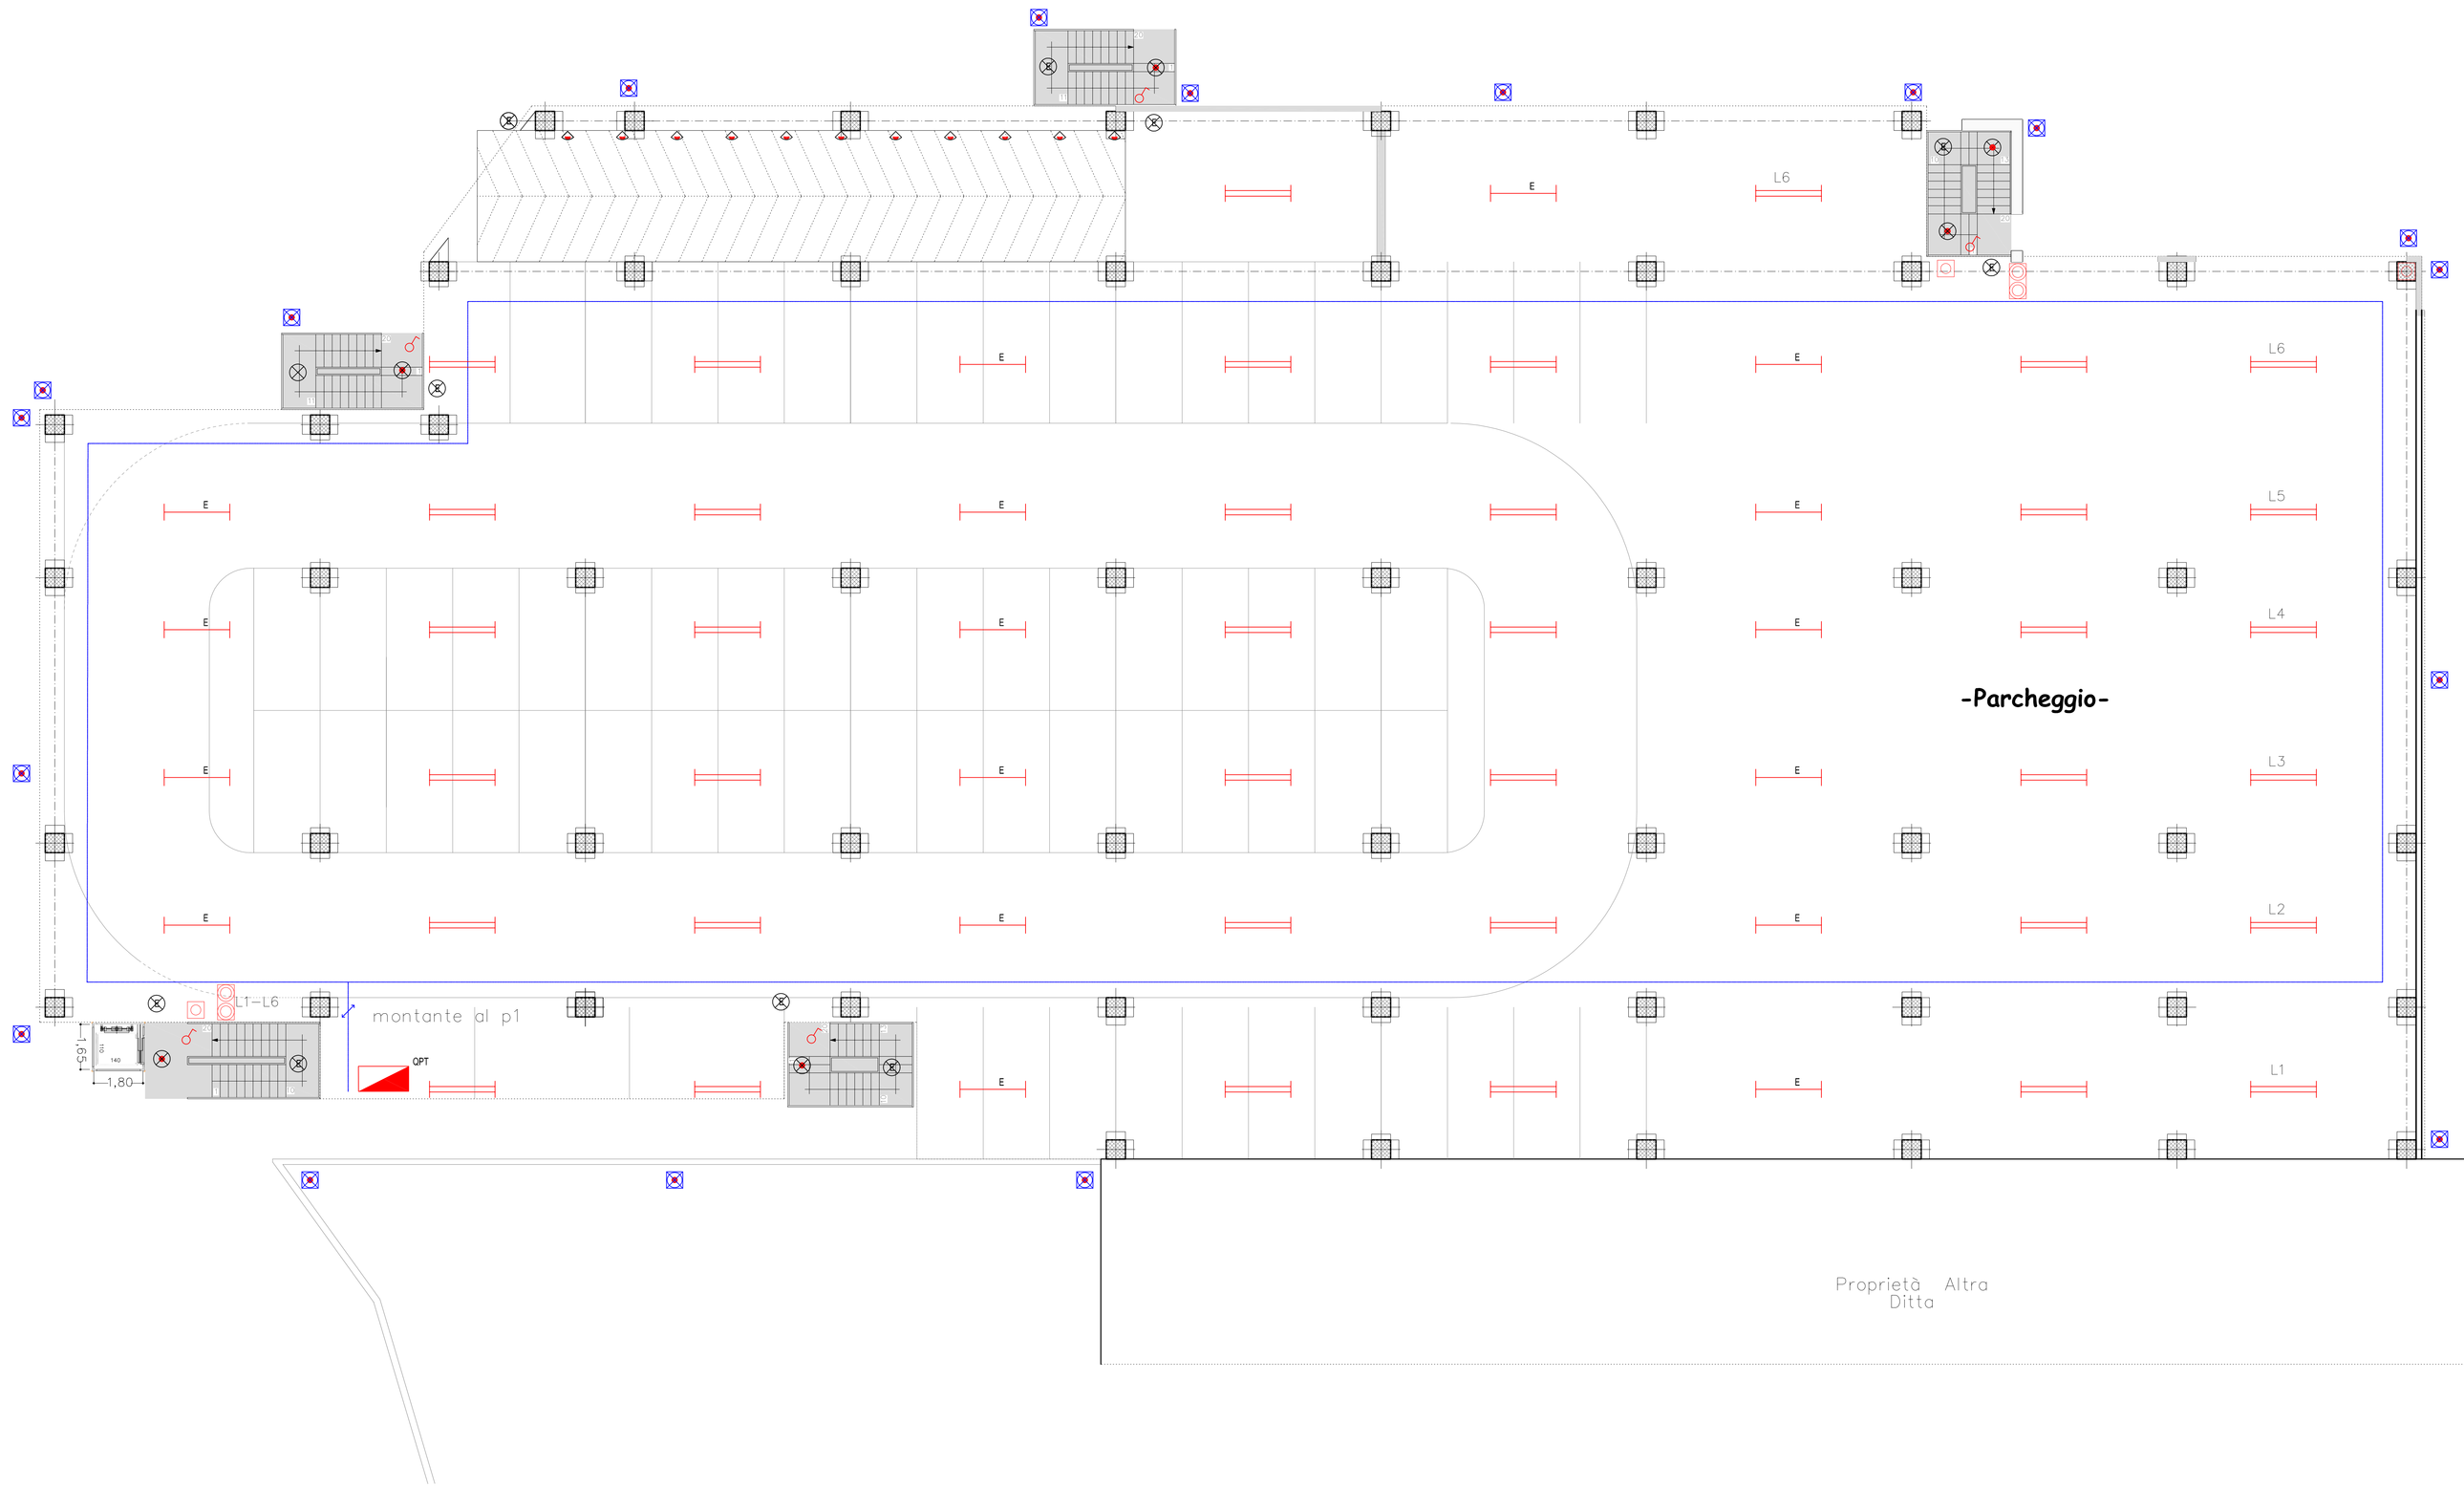

LEGENDA

	Quadro di piano o di zona
	Tubazione corrugata in copertura Ø 25
3x4 5x16	Gruppo prese +T tipo CEE interbloccate _ con fusibile installazione a parete
	Faretti a parete nella rampa 8W
1x58	Plafoniera 1x58W Emergenza a soffitto
	Plafoniera 26W
	Plafoniera emergenza 1x18W
	Canalina porta cavi 200x75
	Proiettore esterno 250W
	Interruttore unipolare
2x58	Plafoniera 2x58W a soffitto
	corpo illuminante completo di palo per copertura
	Pulsantiera accensioni

Committente: Palladio Leasing S.p.a. – BIMO S.r.l.
Ditta che esercita l'attività commerciale nello stabile Bissolo Casa s.r.l.

Ditta esecutrice: *AB SERVIZI Impianti*
Corso Venezia 79/A 37047 S. Bonifacio VR

Oggetto: Progetto per la costruzione di un parcheggio multipiano ed ampliamento superficie di vendita

Descrizione: Impianti Forza Motrice – Luce

Progettazione:

Tav. n°: 1 E	Scala: 1–100	Nome file:	N° commessa:	N. Rif. Progetto:

		DISEGNO			APPROVAZIONE		
	Data	Oggetto di modifica	Disegnatore	Firma	Data	Visto	Firma
Rev.	12/03/13	Pianta Piano Terra Multipiano	F. D'avido		12/03/13	F. D'avido	

CREATO CON LA VERSIONE EDUCATIVA DI UN PRODOTTO AUTODESK
CREATO CON LA VERSIONE EDUCATIVA DI UN PRODOTTO AUTODESK
CREATO CON LA VERSIONE EDUCATIVA DI UN PRODOTTO AUTODESK