CREATO CON LA VERSIONE EDUCATIVA DI UN PRODOTTO AUTODESK

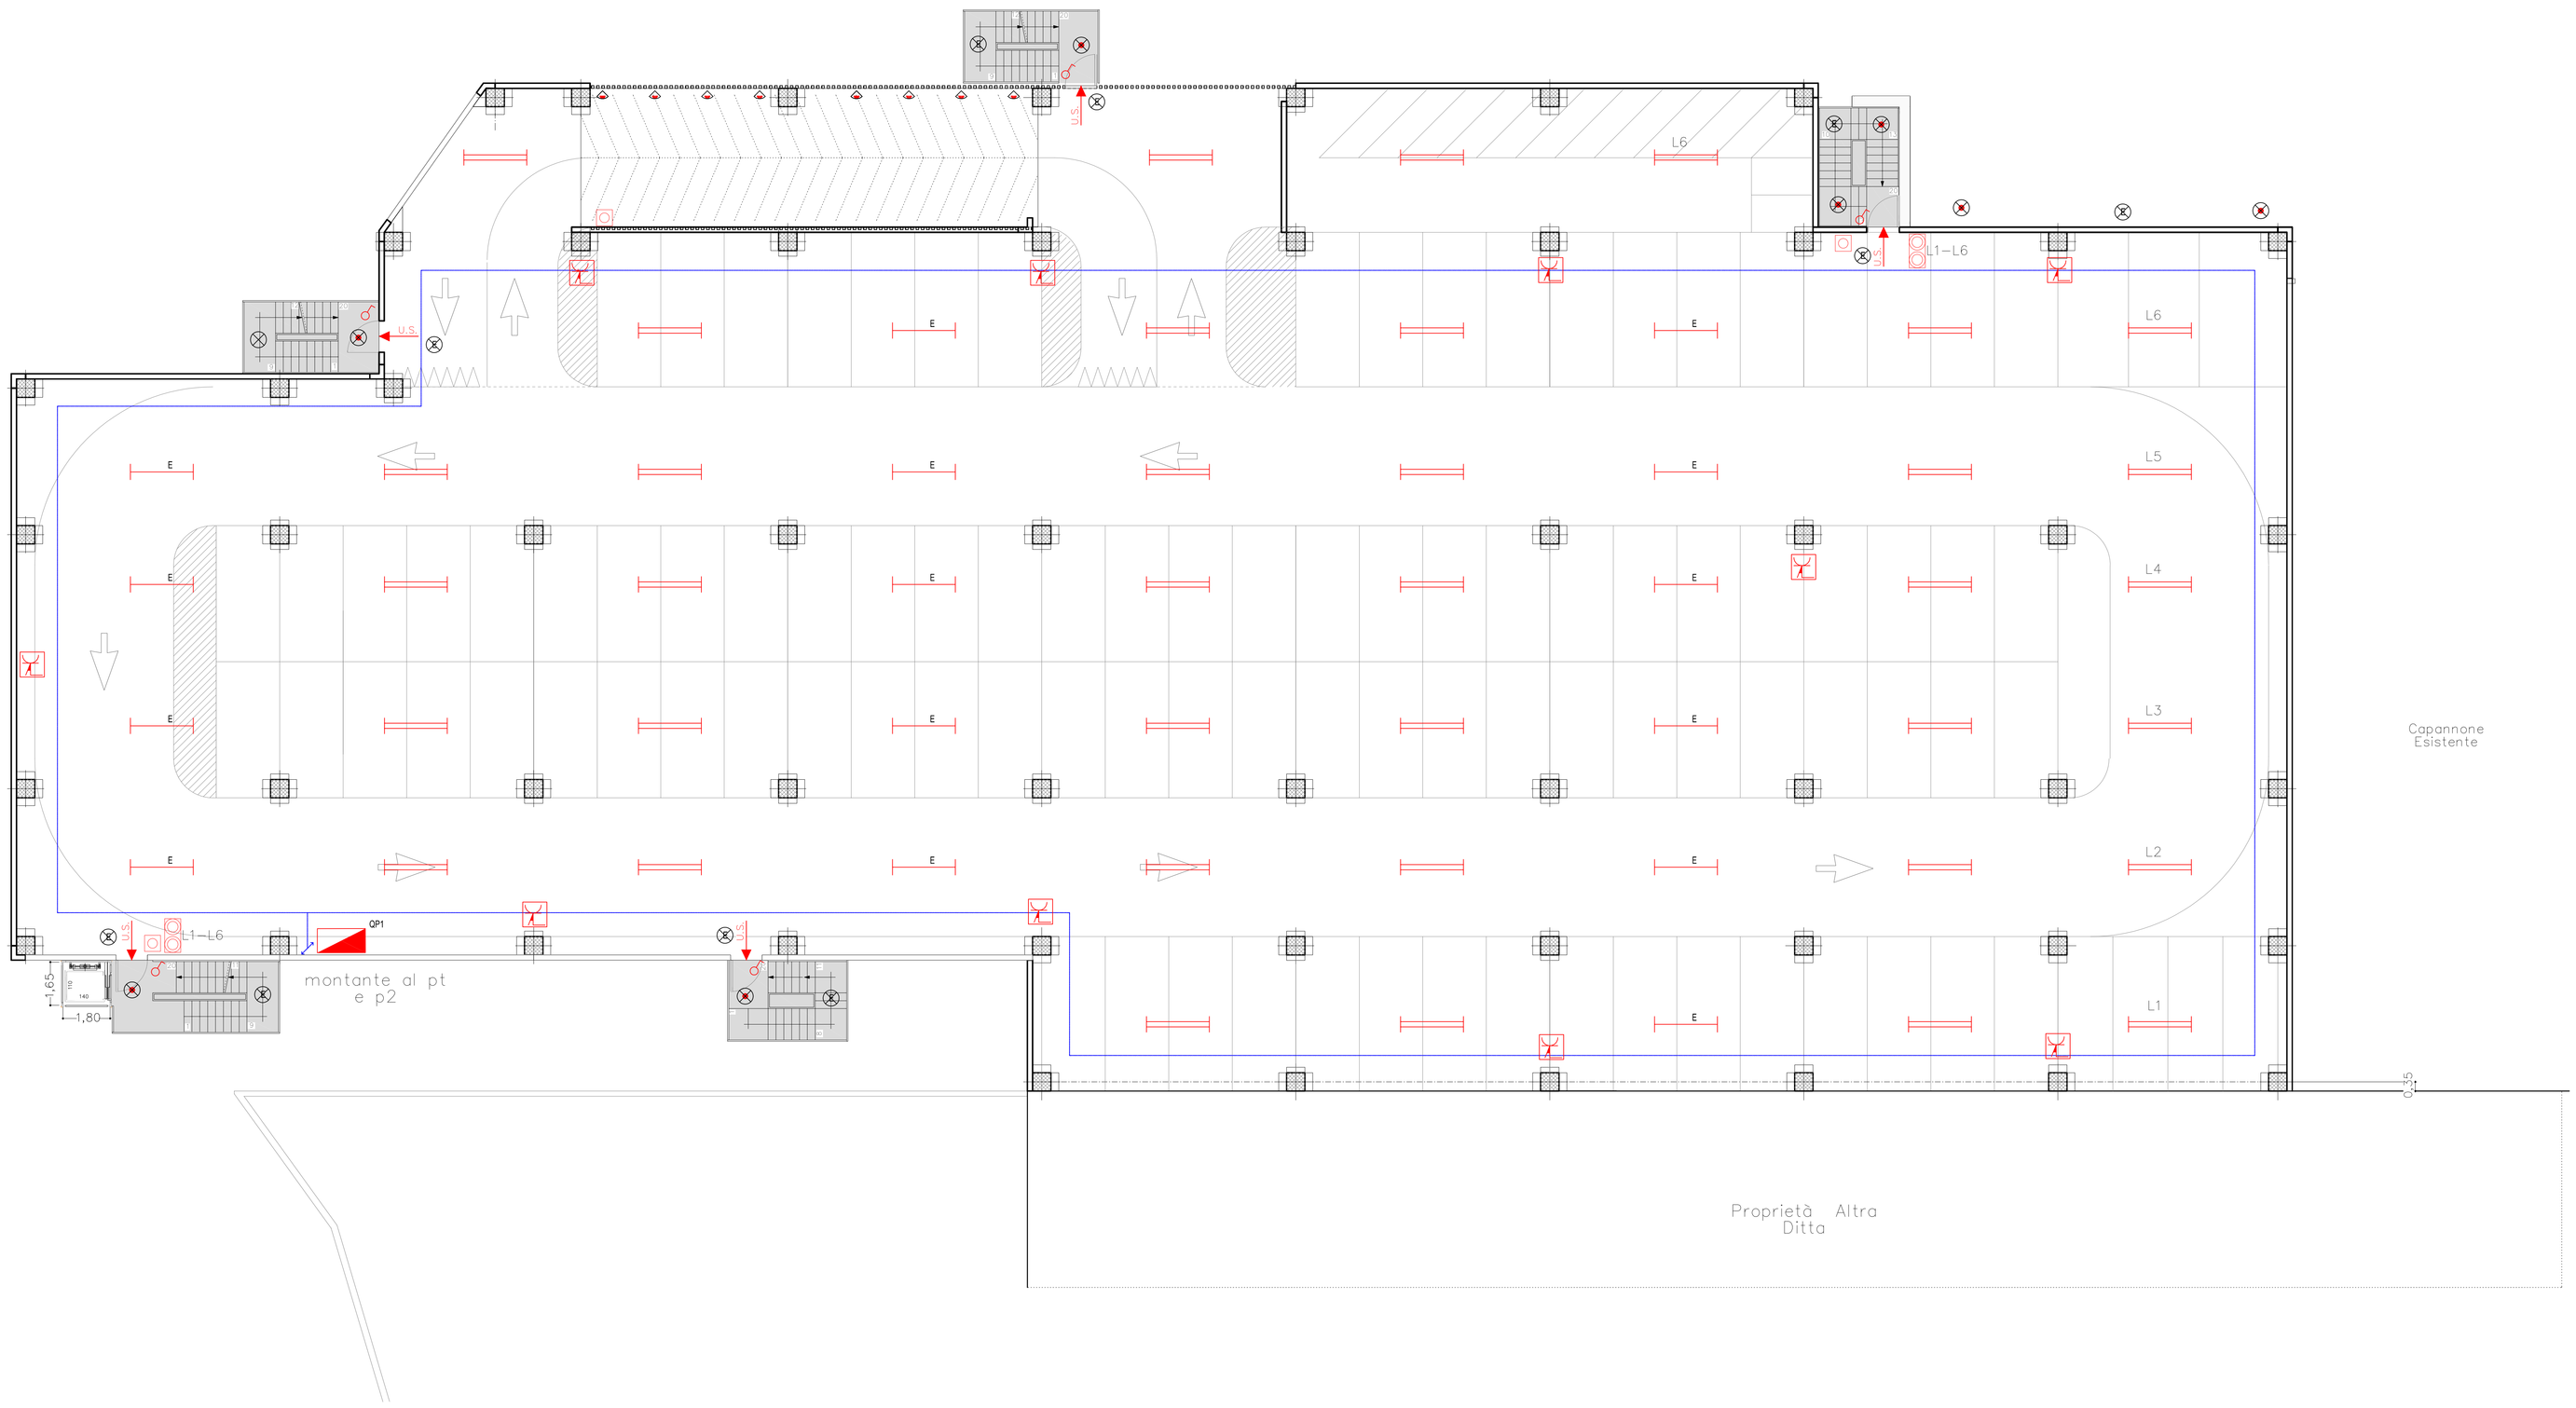

LEGENDA

	Quadro di piano o di zona
	Tubazione corrugata in copertura Ø 25
3x6 3x6	Gruppo prese +T tipo CEE interbloccate , con fusibile installazione a parete
	Faretti a parete nella rampa 9W
3x8	Plafoniera 1x36W Emergenza a soffitto
	Plafoniera 26W
	Plafoniera emergenza 1x18W
	Canalina porta-cavi 200x75
	Proiettore esterno 250W
	Interruttore unipolare
2x8	Plafoniera 2x36W a soffitto
	corpo illuminante completo di palo per copertura
	Pulsantiera accensioni

Committente: Palladio Leasing S.p.a. – BIMO S.r.l.
Ditta che esercita l'attività commerciale nello stabile Bissolo Casa s.r.l.

Ditta esecutrice:

AB SERVIZI Impianti
Corso Venezia 79/A 37047 S. Bonifacio VR

Oggetto: Progetto per la costruzione di un parcheggio multipiano ed ampliamento superficie di vendita

Descrizione: Impianti Forza Motrice – Luce

Progettazione:

Tav. n°: 2 E	Scala: 1–100	Nome file:	N° commessa:	N. Rif. Progetto:

DISEGNO				APPROVAZIONE		
	Data	Oggetto di modifica	Disegnatore	Firma	Data	Visto	Firma
Rev.	12/03/13	Pianta Piano Primo Multipiano	F. D'orsito		12/03/13	F. D'orsito	

CREATO CON LA VERSIONE EDUCATIVA DI UN PRODOTTO AUTODESK
CREATO CON LA VERSIONE EDUCATIVA DI UN PRODOTTO AUTODESK
CREATO CON LA VERSIONE EDUCATIVA DI UN PRODOTTO AUTODESK