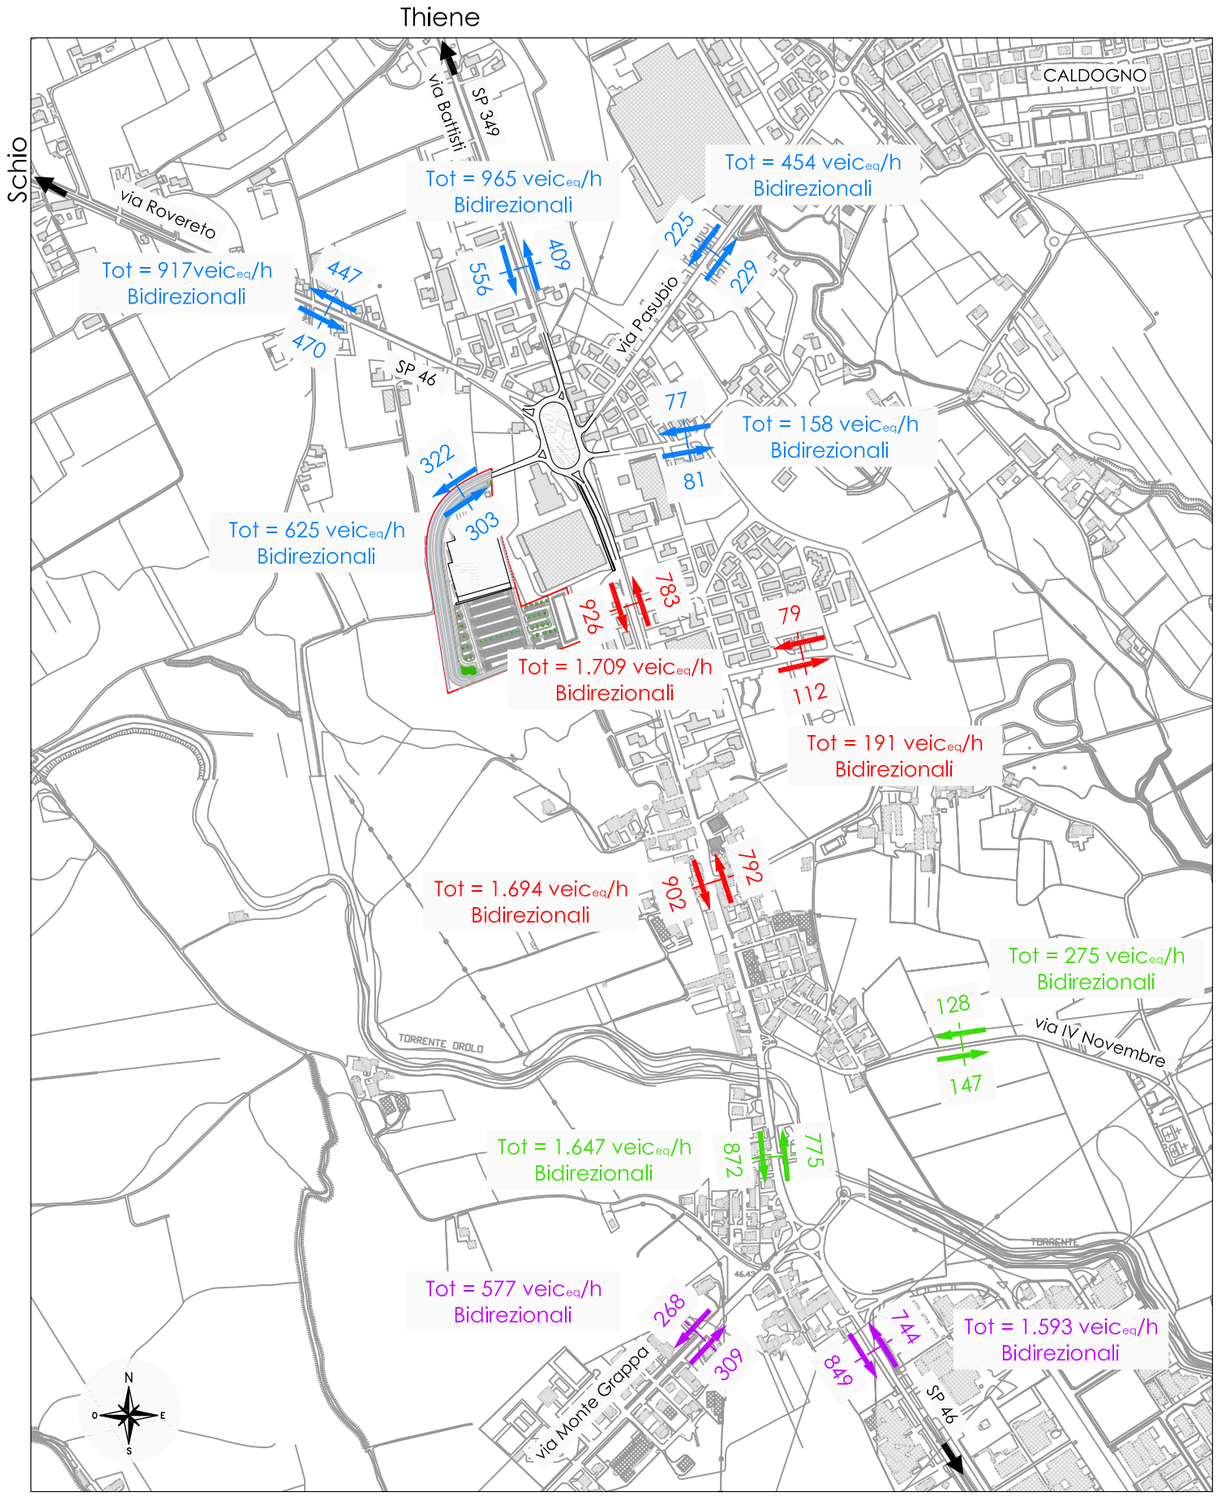

INTERSEZIONE 1 - FLUSSI FUTURI

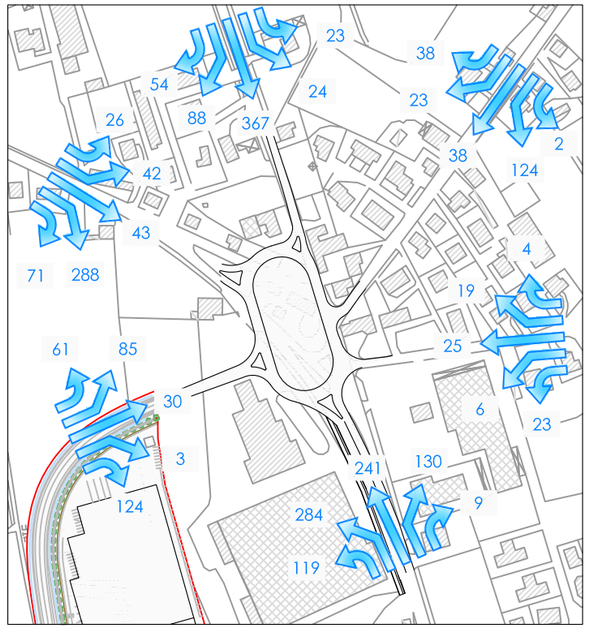

INTERSEZIONE 2 - FLUSSI FUTURI

INTERSEZIONE 3 - FLUSSI FUTURI

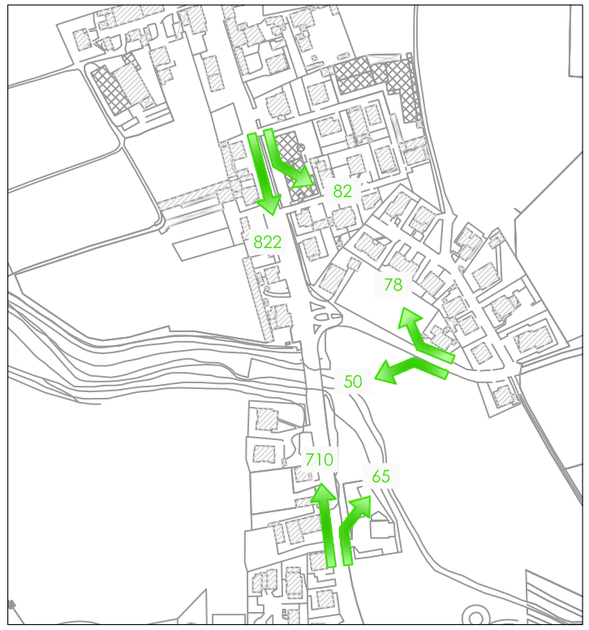

INTERSEZIONE 4 - FLUSSI FUTURI

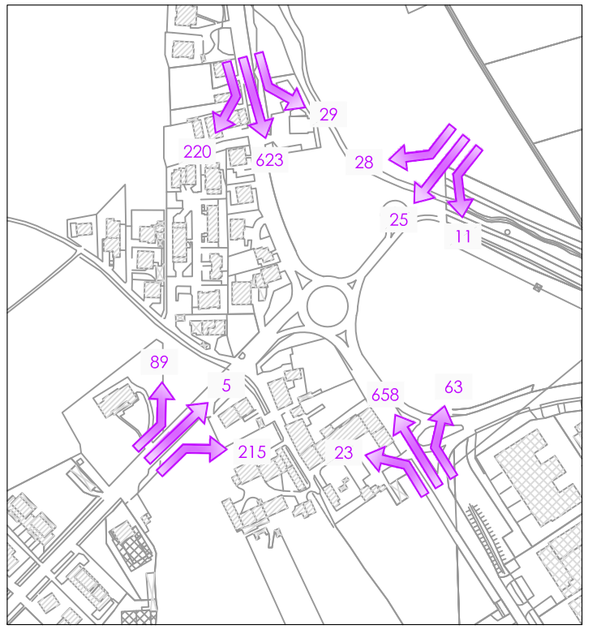

COMMITTENTE:	OGGETTO:	ELABORATO:		DATA:
SUPERMERCATI TOSANO CEREA SRL	STUDIO VIABILISTICO	FLUSSI FUTURI **SABATO SCENARIO** 1	SCALA GRAFICA 1:5.000 (0 m 50 100 150 200 250 m)	FEBBRAIO 2013

LEGENDA: xx Manovre future intersezione 1 | xx Manovre future intersezione 2 | xx Manovre future intersezione 3 | xx Manovre future intersezione 4