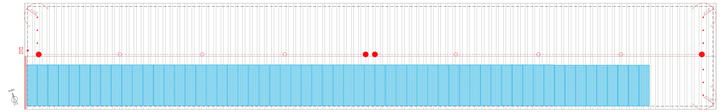

PIANTA COPERTURE EDIFICIO "A" (capannone per allevamento avicoli ampliato)

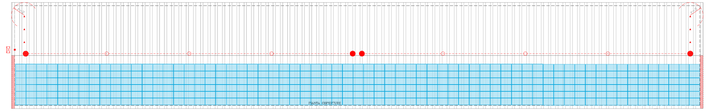

PIANTA COPERTURE EDIFICI "C"-"D"-"E" (nuovi capannoni per allevamento avicoli)

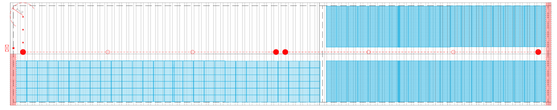

PIANTA COPERTURE EDIFICIO "B -B1" (magazzino - ricovero attrezzi)

LEGENDA

COPERTURA in lamiera grecata

IMPIANTO FOTOVOLTAICO INTEGRATO

PUNTO DI ACCESSO
Accesso dall'esterno tramite piattaforma elevabile

PUNTO DI DEVIAZIONE - Classe A2
Operatori in contemporanea n. 1

PUNTO DI ANCORAGGIO - Classe A2
Operatori in contemporanea n. 1

DISPOSITIVO CLASSE C

Linea di Ancoraggio - Operatori in contemporanea n. 2

ANCORAGGIO STRUTTURALE INTERMEDIO
paletto LEAP oscillante

ANCORAGGIO STRUTTURALE DI ESTREMITA'
Puntia LEAP smontante

Area a rischio effetto pendolo, obbliga di intervenire dall'operatore dall'esterno a mezzo di piattaforma elevabile.

PIANTA COPERTURE EDIFICIO "F"
(nuovo capannone adibito a concimaia)

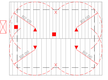

PIANTA COPERTURA EDIFICIO "G"
(uffiico-spogliatio-w.c.)
1:100

COMUNE DI GRUMOLO DELLE ABBADESSE (VI)

Progetto per la costruzione di tre nuovi capannoni per l'allevamento avicolo, l'ampliamento di un annesso rustico e la costruzione di una concimaia coperta, in Via Settimo per conto dell'azienda agricola Carli Luciano

TAVOLA N. 14
SCHEMA DELLE LINEE VITA SULLE COPERTURE
Scala 1:200

Il Proprietario

Il Progettista

Data

Studio Tecnico Geometra BOLDRAZZO Paolo - Strada della Concordia n. 17 - 36100 - VICENZA
tel. e Fax 0444/539615 - e-mail: studio2bp@libero.it
C. F. BLDPLA66L01L840A - P.I. 02865401248