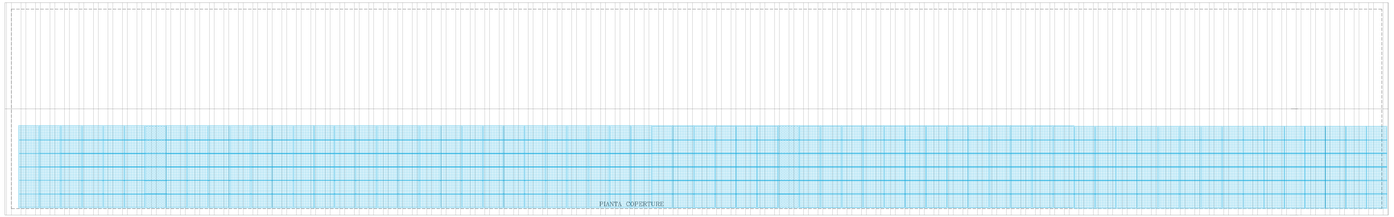

PIANTA COPERTURE

IMPIANTO FOTOVOLTAICO INTEGRATO COMPOSTO
COMPOSTO DA PANNELLI DI SILICIO MONOCRISTALLINO

PIANTA COPERTURE

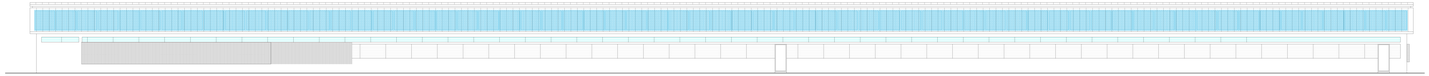

PROSPETTO SUD

PROSPETTO NORD

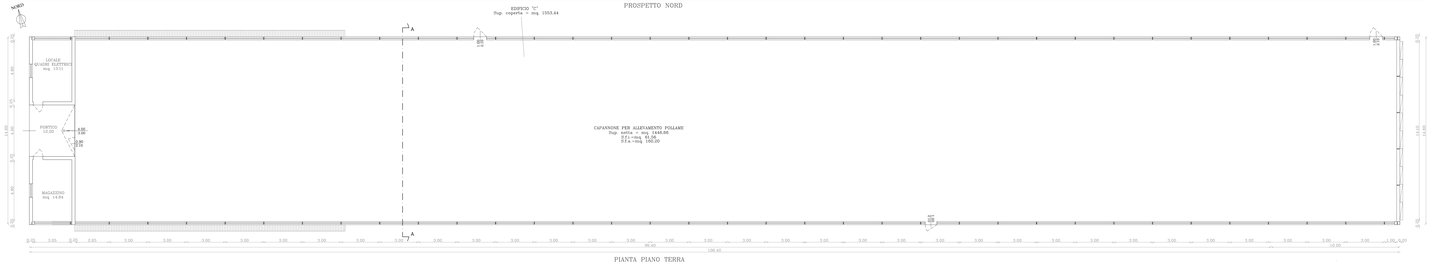

PIANTA PIANO TERRA

LEGENDA

1. COPERTURA IN PANNELLI DI LAMIERA GRECATA DI TIPO SANDWITCH TERMICAMENTE ISOLATI P=25,75%
2. STRUTTURA DI COPERTO CON CAPRIATE IN PROFILATI DI ACCIAIO.
3. ZOCCOLO PERIMETRALI IN CLS ARMATO
4. PAVIMENTO INTERNO IN BATTUTO DI CEMENTO
5. TAMPONAMENTO CON PANNELLI ISOLANTI SANDWICH CON FINESTRATURA CONTINUA APRIBILE A GHIGLIOTTINA
6. IMPIANTO FOTOVOLTAICO COMPOSTO DA PANNELLI INTEGRATI IN SILICIO MONOCRISTALLINO

S.f.i. = superficie illuminante permanente
S.f.a. = superficie apribile a ghigliottina

VENTILATORI PER AERAZIONE FORZATA LONGITUDINALE

IMPIANTO DI RAFFRESCAMENTO

PROSPETTO OVEST

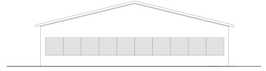

PROSPETTO EST

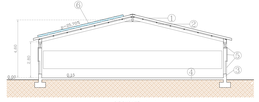

SEZIONE A-A

COMUNE DI GRUMOLO DELLE ABBADESSE (VI)

Progetto per la costruzione di tre nuovi capannoni per l'allevamento avicolo, l'ampliamento di un annesso rustico e la costruzione di una concimaia coperta, in Via Settimo per conto dell'azienda agricola Carli Luciano	TAVOLA N. 9 Stato di Progetto Edificio "C" Scala 1:100

Il Proprietario	Il Progettista	Data

Studio Tecnico Geometra DALLEPIANE/Fiori - Strada della Cementeria, 17 - 36100 - VICENZA
tel. e fax 0444/330417 - e-mail: studio@tecnicoweb.it
C.F. DLPPLA66C01E801A - P.I. 02600340249