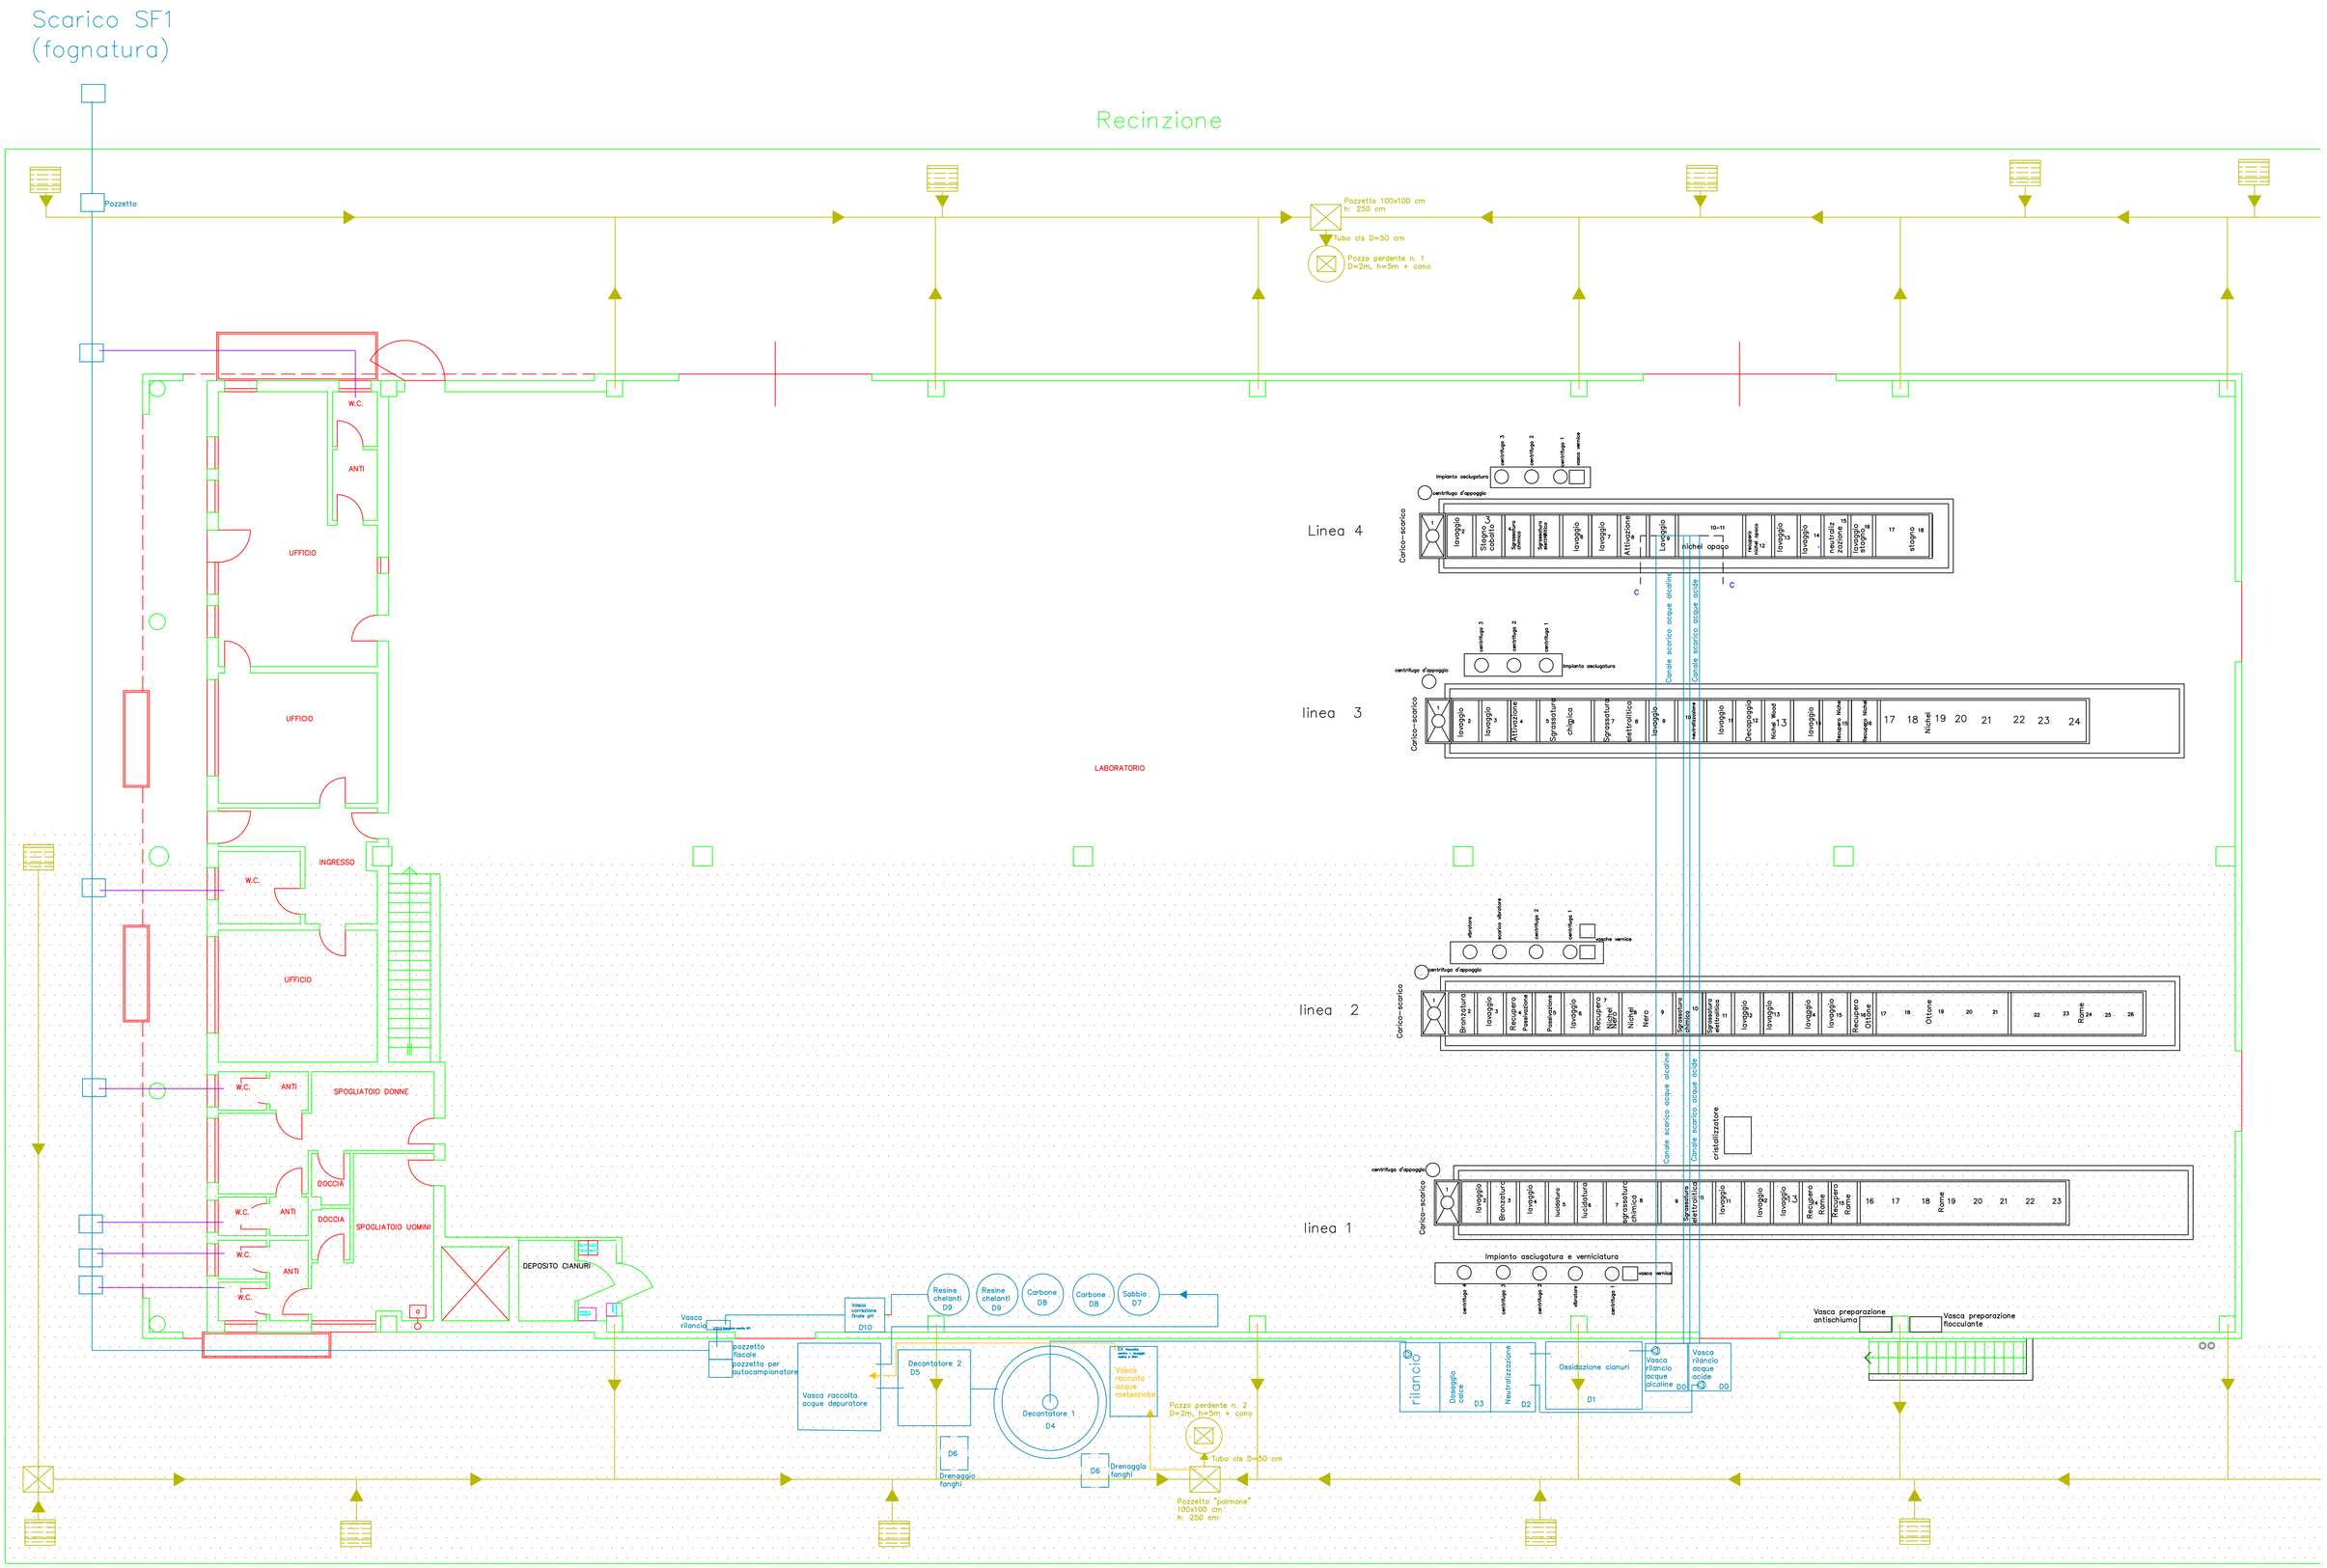

Scarico SF1
(fognatura)
Recinzione
Pozzetto
Pozzetto 100x100 cm
h: 250 cm
Tubo cls D=50 cm
Pozzo perdente n. 1
D=2m, h=5m + cono
W.C.
ANTI
UFFICIO
UFFICIO
INGRESSO
W.C.
UFFICIO
W.C.
ANTI
SPOGLIATOIO DONNE
DOCCIA
W.C.
ANTI
DOCCIA
SPOGLIATOIO UOMINI
W.C.
ANTI
W.C.
DEPOSITO CIANURI
LABORATORIO
Linea 4
linea 3
linea 2
linea 1
Carico-scarico
Impianto asciugatura
centrifugo d'appoggio
Canale scarico acque alcaline
Canale scarico acque acide
cristallizzatore
Impianto asciugatura e verniciatura
Vasca preparazione antischiuma
Vasca preparazione flocculante
Vasca rilancio
pozzetto fiscale
pozzetto per autocampionatore
Vasca raccolta acque depuratore
Decantatore 2
D5
Decantatore 1
D4
Resine chelanti
D9
Carbone
D8
Sabbia
D7
D10
D6
Drenaggio fanghi
Vasca raccolta acque meteoriche
Pozzo perdente n. 2
D=2m, h=5m + cono
Tubo cls D=50 cm
Pozzetto "polmone"
100x100 cm
h: 250 cm
rilancio
Dosaggio calce
D3
Neutralizzazione
D2
Ossidazione cianuri
D1
Vasca rilancio acque alcaline
D0
Vasca rilancio acque acide
D0