




ESTRATTO Carta Tecnica Regionale scala 1/10000
Comune di Castelgomberto

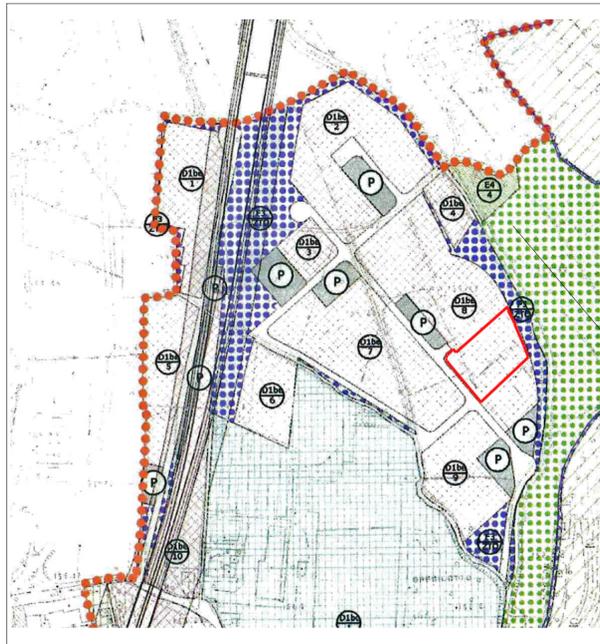

ESTRATTO Piano Regolatore Generale scala 1/5000
Comune di Castelgomberto ZTO D1be/8

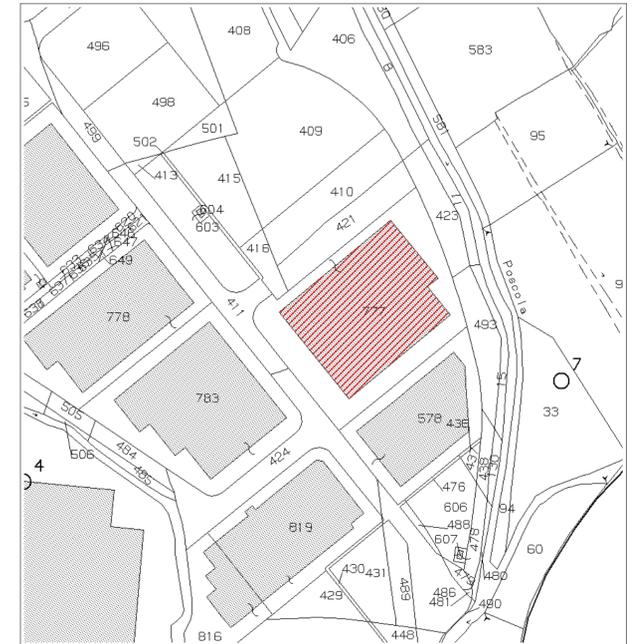

ESTRATTO CATASTALE scala 1/2000
Comune di Castelgomberto foglio 1 m.n. 777

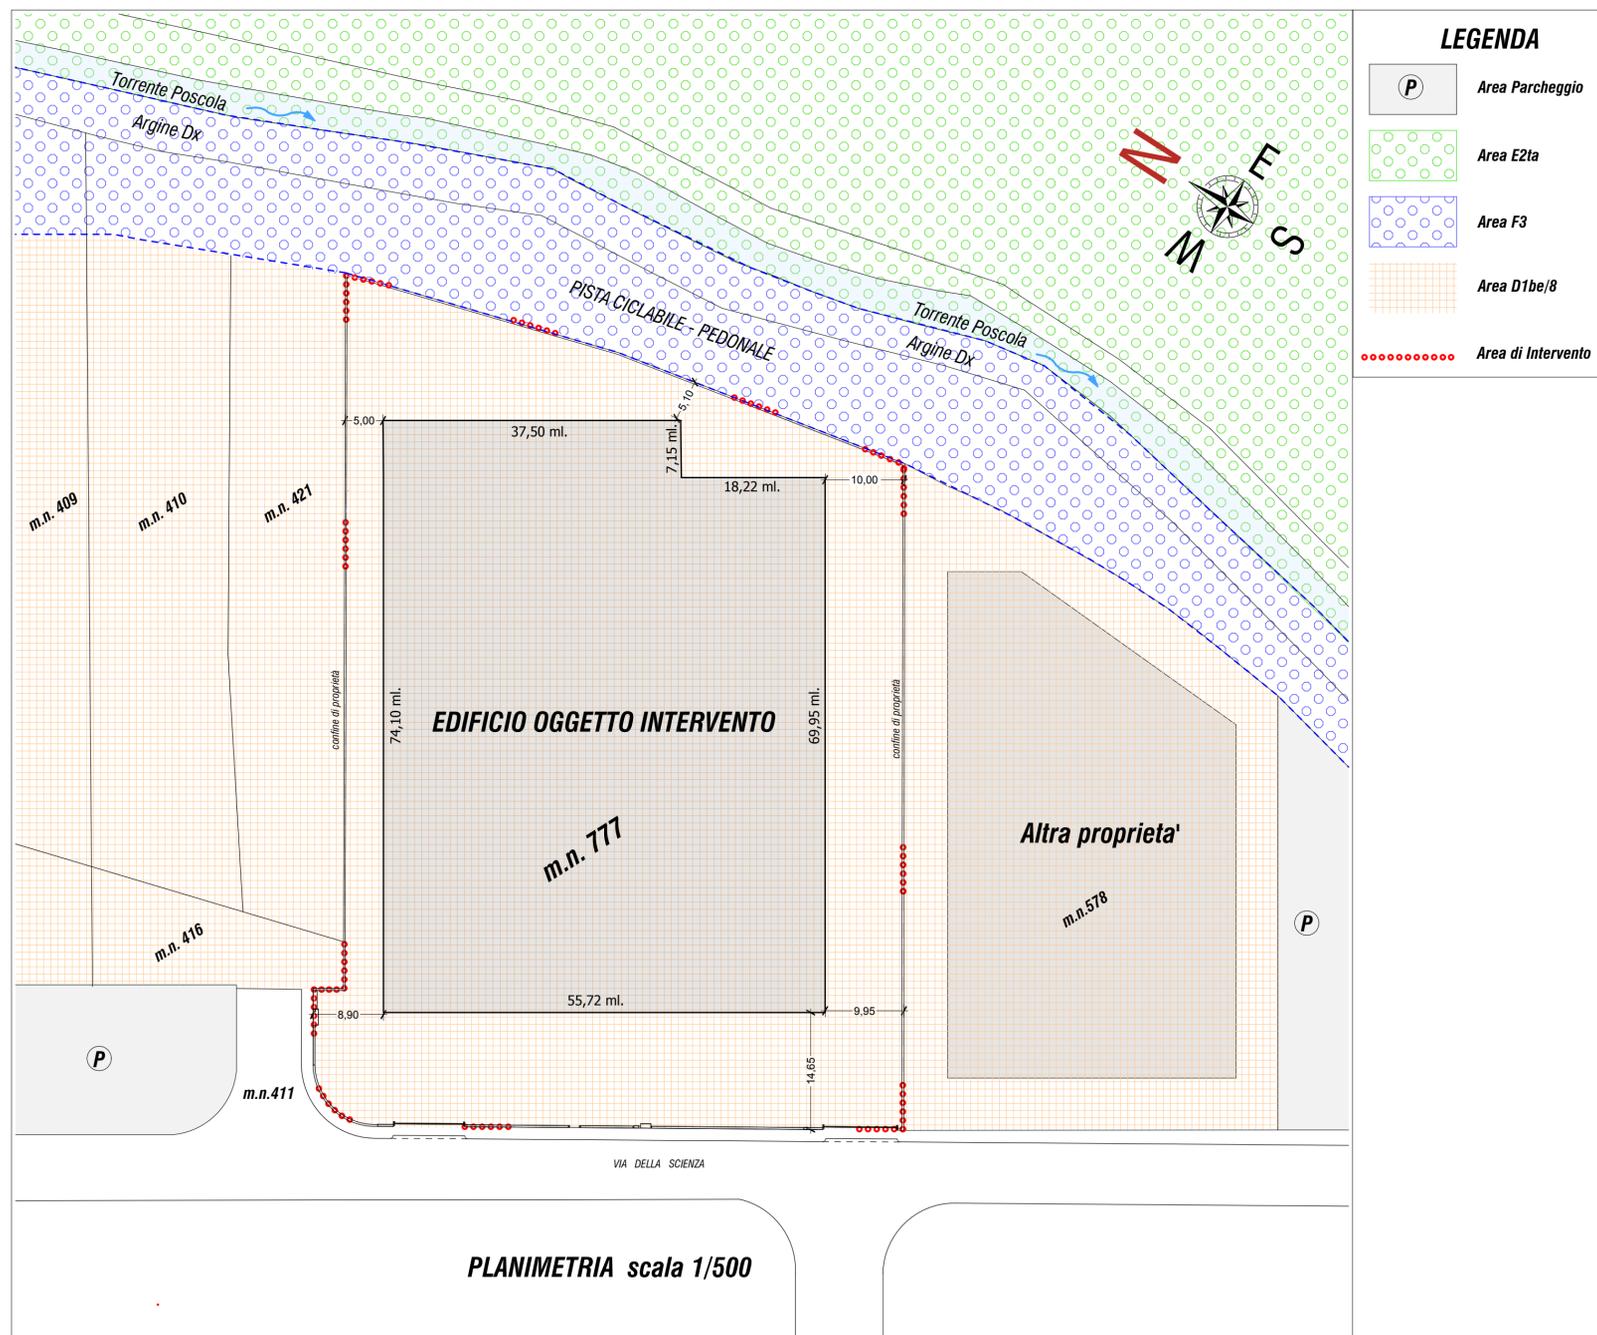

PLANIMETRIA scala 1/500

REGIONE DEL VENETO PROVINCIA DI VICENZA

COMUNE DI CASTELGOMBERTO

**PROGETTO DEFINITIVO
DI UN IMPIANTO DI RECUPERO
RIFIUTI NON PERICOLOSI
DA REALIZZARSI IN VIA DELLA SCIENZA n°16
IN COMUNE DI CASTELGOMBERTO (VI)**
(ai sensi della L.R. n°3 del 21 gennaio 2000)

Proponente:
EURO-CART
EURO-CART srl
via L.Nievo n°5
36073 CORNEDO VICENTINO (VI)

Redazione progetto:
STUDIO MAZZUCATO
via Rossini, n°27
36075 ALTE DI MONTECCHIO
MAGGIORE (VI)
Tel.0444/699120 Fax 0444/498742
e-mail: info@studiomazzucato.eu

Titolo Documento:
INQUADRAMENTO

Contenuto:
ESTRATTI DI PRG, CATASTALE ,ESTRATTO CTR ,PLANIMETRIA

Documento redatto da:
Dott. Ing. MAZZUCATO Federico

Dott. Arch. MAZZUCATO Silvano

Scala: 1/5000 - 1/2000 - 1/1000 - 1/500
Data: _____

Elaborato:
P.1