


LEGENDA

● Postazioni di rilievo fonometrico dello stato di fatto

★ Punto ricettore

QUOTA -Smetri	Ricettore n.	L_{eq} individuato (dB(A))	Limite previsto da normativa (dB(A))
	Ricettore n. 1: Zona industriale lato ovest - zona VI	43,60 dB(A)	70 (classe VI)
	Ricettore n. 2: Zona industriale lato sud-ovest - zona VI	39,50 dB(A)	70 (classe VI)
	Ricettore n. 3: Zona industriale lato sud - zona VI	50,20 dB(A)	70 (classe VI)
	Ricettore n. 4: Zona industriale lato est - zona VI	67,10 dB(A)	70 (classe VI)
	Ricettore n. 5: Zona industriale lato nord - zona VI	44,80 dB(A)	70 (classe VI)
	Ricettore n. 6: Zona industriale lato nord-ovest - zona VI	43,30 dB(A)	70 (classe VI)

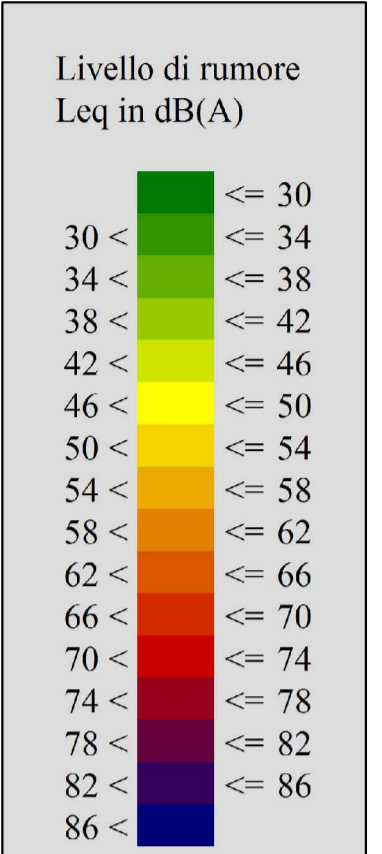


COMUNE DI
MONTEBELLO VICENTINO
 Provincia di Vicenza

FUTURA s.r.l.
Impianto di recupero rifiuti non pericolosi
DOCUMENTAZIONE PREVISIONALE DI IMPATTO ACUSTICO
D.D.G. ARPAV n. 3/2008
LEGGE n. 447/1995

Committenti
FUTURA s.r.l.

ALLEGATO TAVOLA 03	OGGETTO Valutazione previsionale di impatto acustico secondo D.D.G. ARPAV n. 3/2008 "Linee guida per l'elaborazione della Documentazione di impatto acustico ai sensi dell'art. n. 8 della legge n. 447/1995"
DESCRIZIONE	SIMULAZIONE DEL CLIMA ACUSTICO STATO DI PROGETTO - DIURNO
NOME FILE	APPROVATO CON
DATA Marzo 2014	AGGIORNAMENTO
TIMBRO E FIRMA	SCALA 1:2500
PROGETTAZIONE ing. Milko Roncato via Brenta 21/b 31050 Albaredo di Veduggio (TV) Tel. 0423 451577 Fax 0423 452853 e-mail: studioroncato@libero.it	COLLABORAZIONE ing. Andrea Rigato Via Sabbioni n. 3/a 35020 Maserà di Padova (Pd) STUDIO in Vigonovo (Ve), via Padova n. 75 Tel. 340 5243135 Fax 178 6031589 e-mail: rigatoan@libero.it

QUESTO DOCUMENTO NON POTRA' ESSERE COPRIATO, RIPRODOTTO O ALTRIMENTI PUBBLICATO IN TUTTO O IN PARTE SENZA IL CONSENSO DEL PROGETTISTA (pag. 22-4-41 n. 633)