



REGIONE VENETO

PERMESSO DI RICERCA DI RISORSE GEOTERMICHE MONTECCHIO PRECALCINO

VALUTAZIONE IMPATTO AMBIENTALE E PROGETTO DEFINITIVO PER LA REALIZZAZIONE DI DUE POZZI ESPLORATIVI GEOTERMICI DENOMINATI "MONTECCHIO PRECALCINO 1" E "MONTECCHIO PRECALCINO 2"

OGGETTO:

PARTICOLARI DI PROGETTO

PROPRONTE:

LIFENERGY Srl

TAVOLA:

7A

SCALA:

VARIE

DATA:

GENNAIO 2015

GRUPPO DI LAVORO:



Progettisti
Dott. Geol. Alessandro Murratzu
Dott. Geol. Simone Fiaschi
Ing. Gianfranco Morelli
Ing. Luca Menini
Ing. Giorgio Culivicchi

Collaboratori tecnici
Dott. Geol. Laila Taddei
Dott. Geol. Alice Ciulli



15) Cisterna gasolio



15) Cisterna gasolio



24) e 25) Box - Zona uffici



14) e 18) Vasca - Miscelatore e Pompa Triplex




10) Aste di perforazione



Container



1) Perforatrice N 801

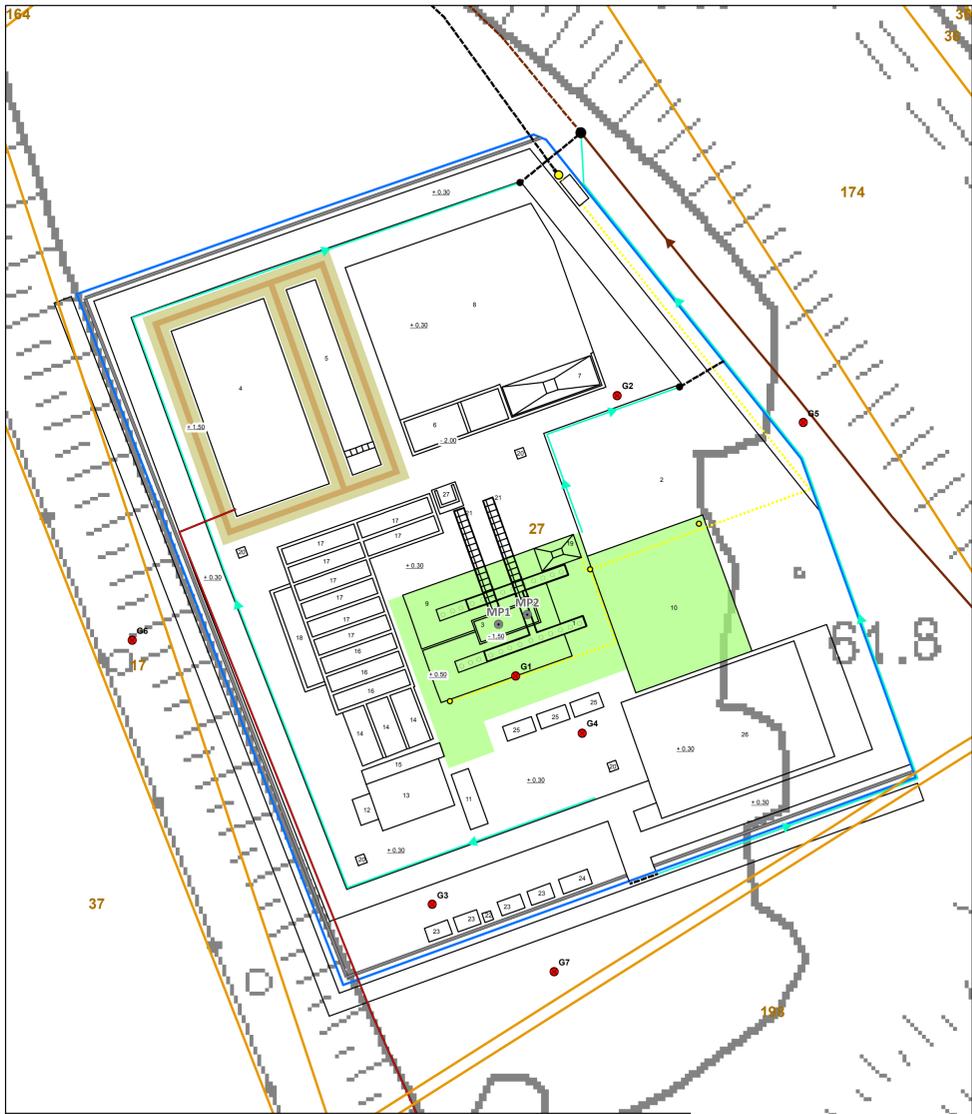

Schema di regimazione AMD e schema di rilevatori gas (dettaglio area cantiere) - scala 1:500

Legenda

Cantieri in progetto

- Area cantiere
- Particelle catastali
- Rilevato vasche acqua

Sistemi di regimazione

- Pozzetto raccolta - diametro 500 mm
- Impianto di sollevamento
- Fossette di regimazione
- Fossette di regimazione già esistenti
- Tratto interrato
- Ubicazione pozzetto disoleatore
- Condotto pozzetto disoleatore
- Vasca accumulo con rilascio acque al disoleatore

Area di cantiere pozzi Montecchio Precalcino 1 - Montecchio Precalcino 2

- MP1 - MP2 Ubicazione pozzi esplorativi in progetto
- Pali di fondazione (diametro 80 cm)

Area supporto logistico

- 11 - Compressore
- 12 - Generatore
- 13 - Silos cementi e bentonite
- 14 - Pompa fango
- 15 - Cisterna gasolio
- 16 - Cisterna stoccaggio acqua
- 17 - Vasca fango
- 18 - Miscelatore
- 19 - Soletta lavaggio attrezzature
- 20 - Luci
- 21 - Condotto prova produzione

Zona uffici

- 22 - Bagno
- 23 - Spogliatoio operai
- 24 - Box ufficio impresa
- 25 - Box geologi e laboratori
- 26 - Parcheggio
- 27 - Vibrovaglio



Officina / Container



27) Vibrovaglio



12) Generatore



Scarrabile per detrito



6) Vasca detrito



16) Cisterna stoccaggio acqua



11) Compressore



Rilevatore Multi-Gas



Recinzione cantiere