



REGIONE VENETO

PERMESSO DI RICERCA DI RISORSA GEOTERMICA MONTECCHIO PRECALCINO

VALLUTAZIONE IMPATTO AMBIENTALE E PROGETTO DEFINITIVO PER LA REALIZZAZIONE DI DUE POZZI ESPLORATIVI GEOTERMICI DENOMINATI "MONTECCHIO PRECALCINO 1" E "MONTECCHIO PRECALCINO 2"

OGGETTO:

UBICAZIONE DEI PUNTI DI PRESA FOTOGRAFICA E DOCUMENTAZIONE FOTOGRAFICA DELL' AREA DI CANTIERE

Modificata a seguito richiesta integrazioni della Provincia di Vicenza 28.05.2015 - Prot. n.36538

PROPRONETE:

LIFENERGY Srl

TAVOLA:

SCALA:

DATA:

13 I

VARIE

SETTEMBRE 2015

GRUPPO DI LAVORO:



Progettisti
Dott. Geol. Alessandro Murattu
Dott. Geol. Simone Fiaschi
Ing. Gianfranco Morelli
Ing. Luca Menini
Sign. Giorgio Culivich

Collaboratori tecnici
Dott. Geol. Laila Teddei
Dott. Geol. Alice Ciulli



REGIMAZIONE ESISTENTE - foto 1



SISTEMA RACCOLTA ACQUE ESISTENTE - foto 2



SISTEMA RACCOLTA ACQUE ESISTENTE - foto 3



SISTEMA RACCOLTA ACQUE ESISTENTE - foto 4



SISTEMA RACCOLTA ACQUE ESISTENTE - foto 5



SISTEMA RACCOLTA ACQUE ESISTENTE - foto 6



LIMITE SUD AREA CANTIERE - foto 7



MASSICCIATA STRADALE - foto 8



PARTICOLARE FOSSO - foto 9



PIAZZALE - IMPIANTO SAFOND - foto 10



VIABILITA' - SAFOND - foto 11




VIABILITA' - SAFOND - foto 12




VIABILITA' - SAFOND - foto 13



VIABILITA' - SAFOND - foto 14

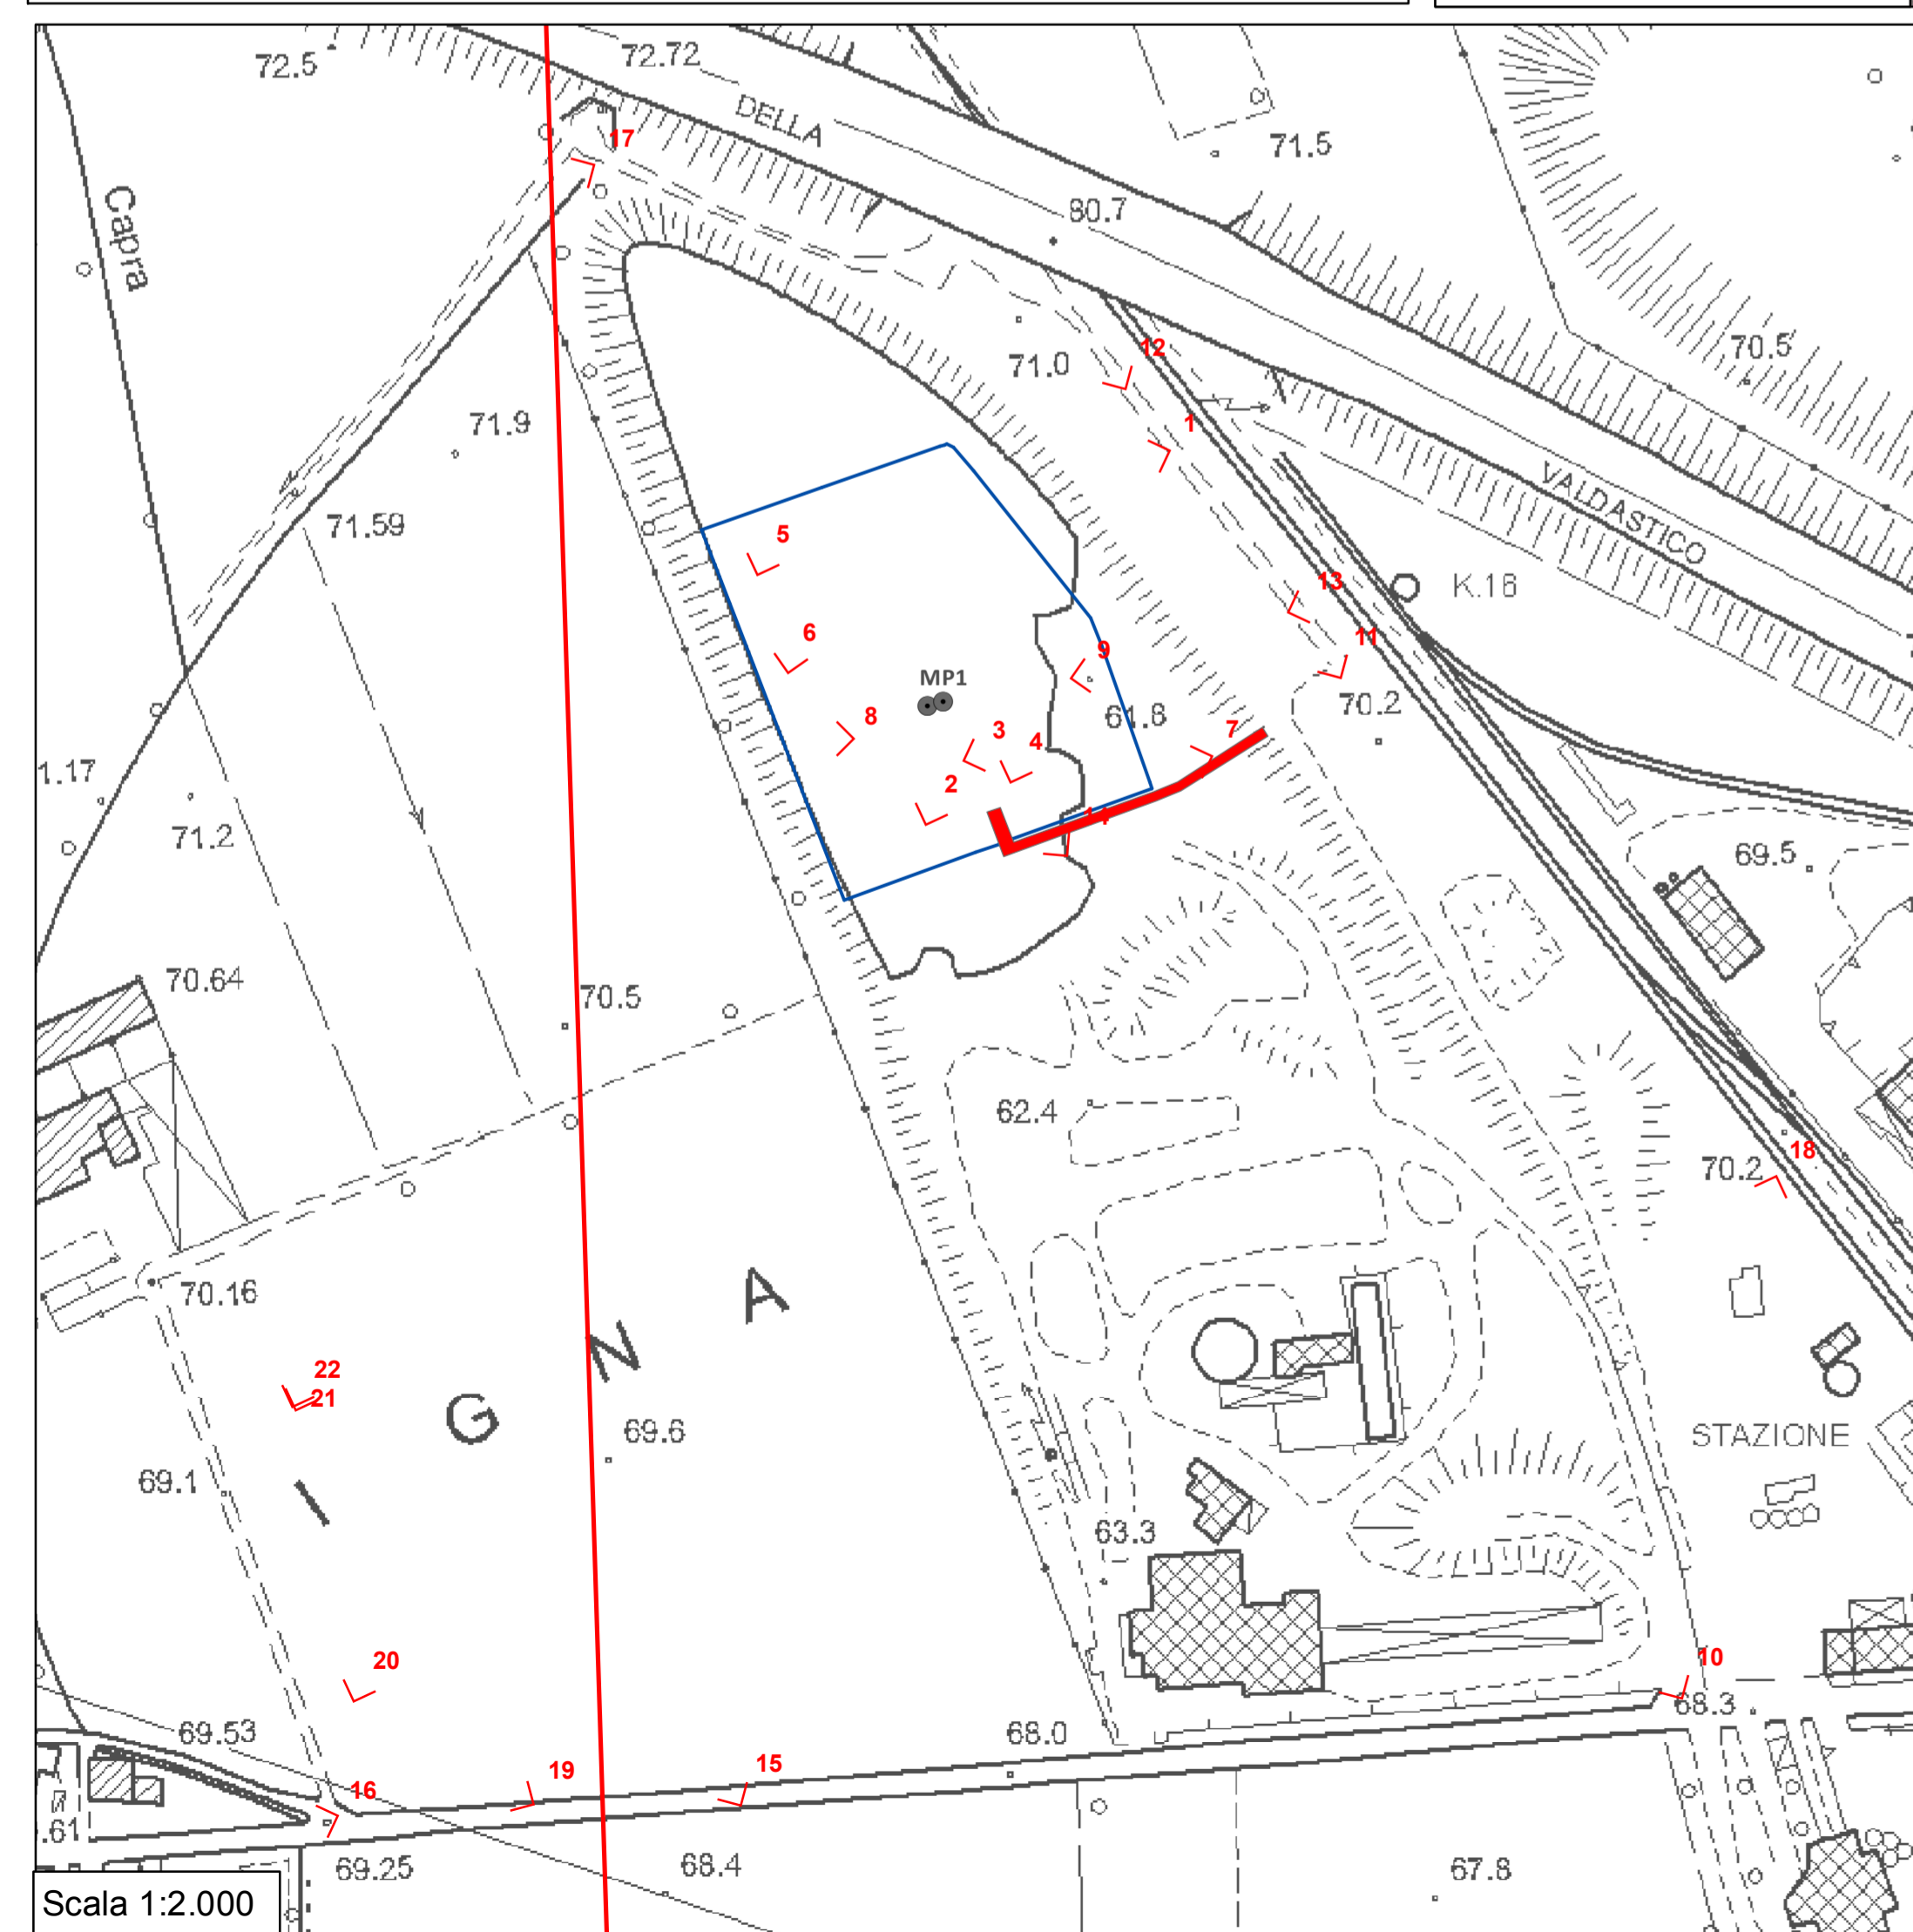

Scala 1:2.000

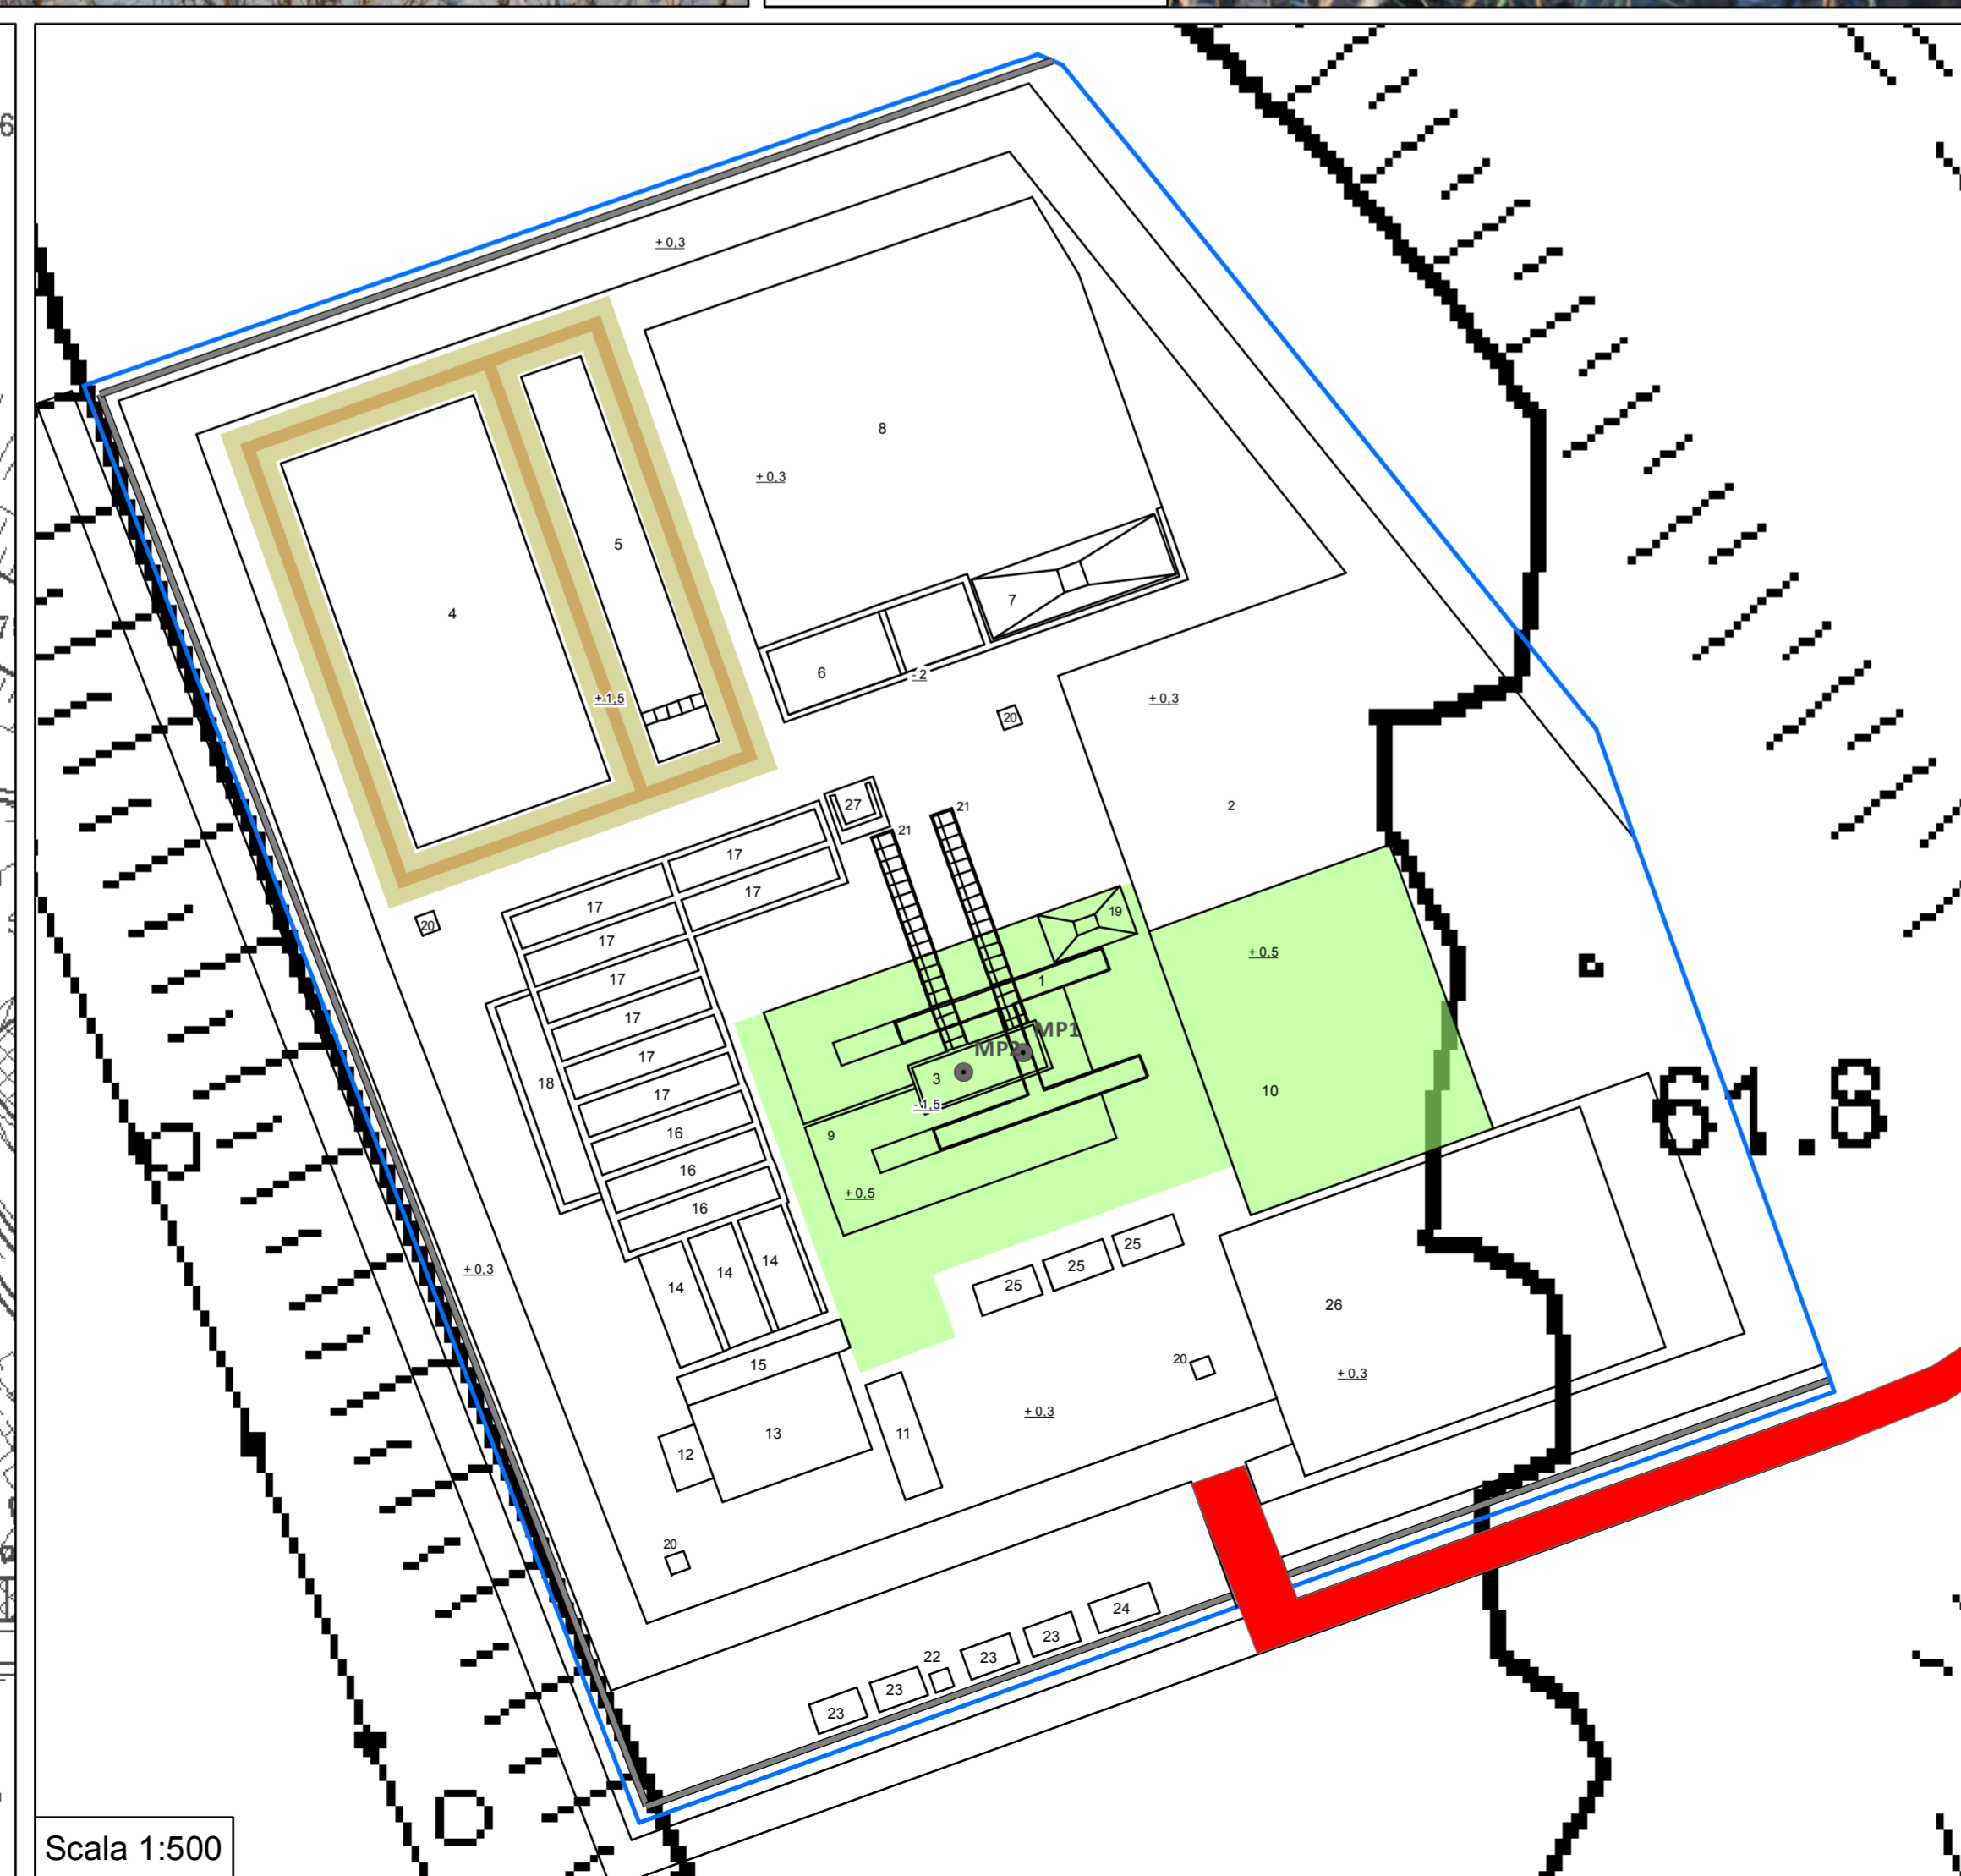

Scala 1:500

Legenda

- Area cantiere
- Punti di presa fotografica
- Montecchio-Precalcino1 (MP1) - Montecchio Precalcino 2 (MP2)
- Ubicazione pozzi esplorativi in progetto
- Via di accesso / fuga al/dal cantiere per mezzi e persone

Area di cantiere pozzi Montecchio Precalcino 1 e Montecchio Precalcino 2

1	1 - Perforatrice
	2 - Piazzola di manovra
	3 - Cantina
	4 - Vasca acqua 1320 mc
	5 - Vasca addizionale 400 mc
	6 - Vasca raccolta detriti
	7 - Soletta additiva
	8 - Piazzale trattamento detrito
	9 - Area impianto
	10 - Aste di perforazione

Area supporto logistico

11	Compressore
12	Generatore
13	Silos cementi e bentonite
14	Pompa fango
15	Cisterna gasolio
16	Cisterna stoccaggio acqua
17	Vasca fango
18	Miscelatore
19	Soletta lavaggio attrezzature
20	Luci
21	Condotta prove produzione

Zona uffici

22	Bagno
23	Spogliatoio operai
24	Box ufficio impresa
25	Box geologi e laboratori
26	Parcheggio
27	Vivovaglio e trattamento fango



AREA ESTERNA AL CANTIERE - LATO W - foto 15



AREA ESTERNA AL CANTIERE - LATO W - foto 16



AREA ESTERNA AL CANTIERE - LATO N - foto 17



AREA INDUSTRIALE ESISTENTE - SAFOND - foto 18



AREA ESTERNA AL CANTIERE - LATO W - foto 19



AREA ESTERNA AL CANTIERE - LATO W - foto 20



AREA ESTERNA AL CANTIERE - LATO W - foto 21



AREA ESTERNA AL CANTIERE - LATO W - foto 22