



# COMUNE DI ALTAVILLA VICENTINA

PROVINCIA DI VICENZA

Prot. n° 6071



## AUTORIZZAZIONE AMMINISTRATIVA PER L'ESERCIZIO DI COMMERCIO AL DETTAGLIO – MEDIA STRUTTURA

N° 147

### IL DIRETTORE D'AREA

VISTA la domanda e l'allegata documentazione (di cui al n. 692/04 di protocollo), presentata dal Signor **CARRARO DANIELE**, nato a Borgoricco (PD) il 20.10.55, residente a Massanzago (PD), via D. Magro 29, legale rappresentante della ditta "PROJECTEAM" spa (c.f. 03084930274), con sede a Mirano (VE), via Belvedere 5/a, intesa ad ottenere il rilascio dell'autorizzazione amministrativa per l'attività di commercio al dettaglio in MEDIA STRUTTURA, con superficie di vendita pari a mq. 440, per la vendita dei prodotti del settore NON ALIMENTARE, in Via Olmo di questo Comune (Z.T.O. D3);

VISTO il D. Lgs. n. 114/98;

VISTA la L.R. n. 37/99;

VISTO il provvedimento comunale in vigore, approvato con delibera di C.C. n° 43/01 e successivamente modificato con delibera di C.C. n. 41/03, che detta i criteri e le norme procedurali per il rilascio delle autorizzazioni commerciali relative alle medie strutture di vendita;

VISTO il parere espresso dal Responsabile dell'Ufficio Tecnico Comunale;

### AUTORIZZA

Il Sig. **CARRARO DANIELE**, sopragerenzato, all'esercizio dell'attività di commercio al dettaglio in MEDIA STRUTTURA, con superficie di vendita pari a mq. 440, del SETTORE NON ALIMENTARE in Via Olmo di questo Comune, come da estratto di planimetria allegato alla presente.

UFFICIO COMMERCIO  
Tel. 0444/220353

Lunedì e Mercoledì dalle ore 17.00 alle 19.00; Martedì e Giovedì dalle ore 11.00 alle 13.00

n° 147



# COMUNE DI ALTAVILLA VICENTINA

PROVINCIA DI VICENZA

## AVVERTE

che, ai sensi dell'art. 22, comma 4°, del D. Lgs. 114/98, l'attività di vendita deve essere iniziata entro un anno dalla data di rilascio della presente autorizzazione, salvo prorroga in caso di comprovata necessità, pena la revoca dell'autorizzazione stessa;

- che, ai sensi dell'art. 26 del D. Lgs. 114/98, è vietato esercitare nello stesso locale il commercio all'ingrosso ed al dettaglio;
- che il rispetto delle disposizioni vigenti in materia edilizia ed urbanistica è *conditio sine qua non* della validità del presente provvedimento;

## INFORMA

- che l'esercizio dell'attività è subordinato al rispetto delle norme igienico-sanitarie, della destinazione d'uso dei locali e di quant'altro previsto dalle norme vigenti in materia;
- che ogni modifica nei dati riportati nel presente provvedimento deve essere preventivamente autorizzata dal Comune.

Addì, 29 Marzo 2004.




Il Direttore d'Area  
Dott. Jean-Pierre Grigolato





UFFICIO COMMERCIO  
Tel. 0444/220353

Lunedì e Mercoledì dalle ore 17.00 alle 19.00; Martedì e Giovedì dalle ore 11.00 alle 13.00

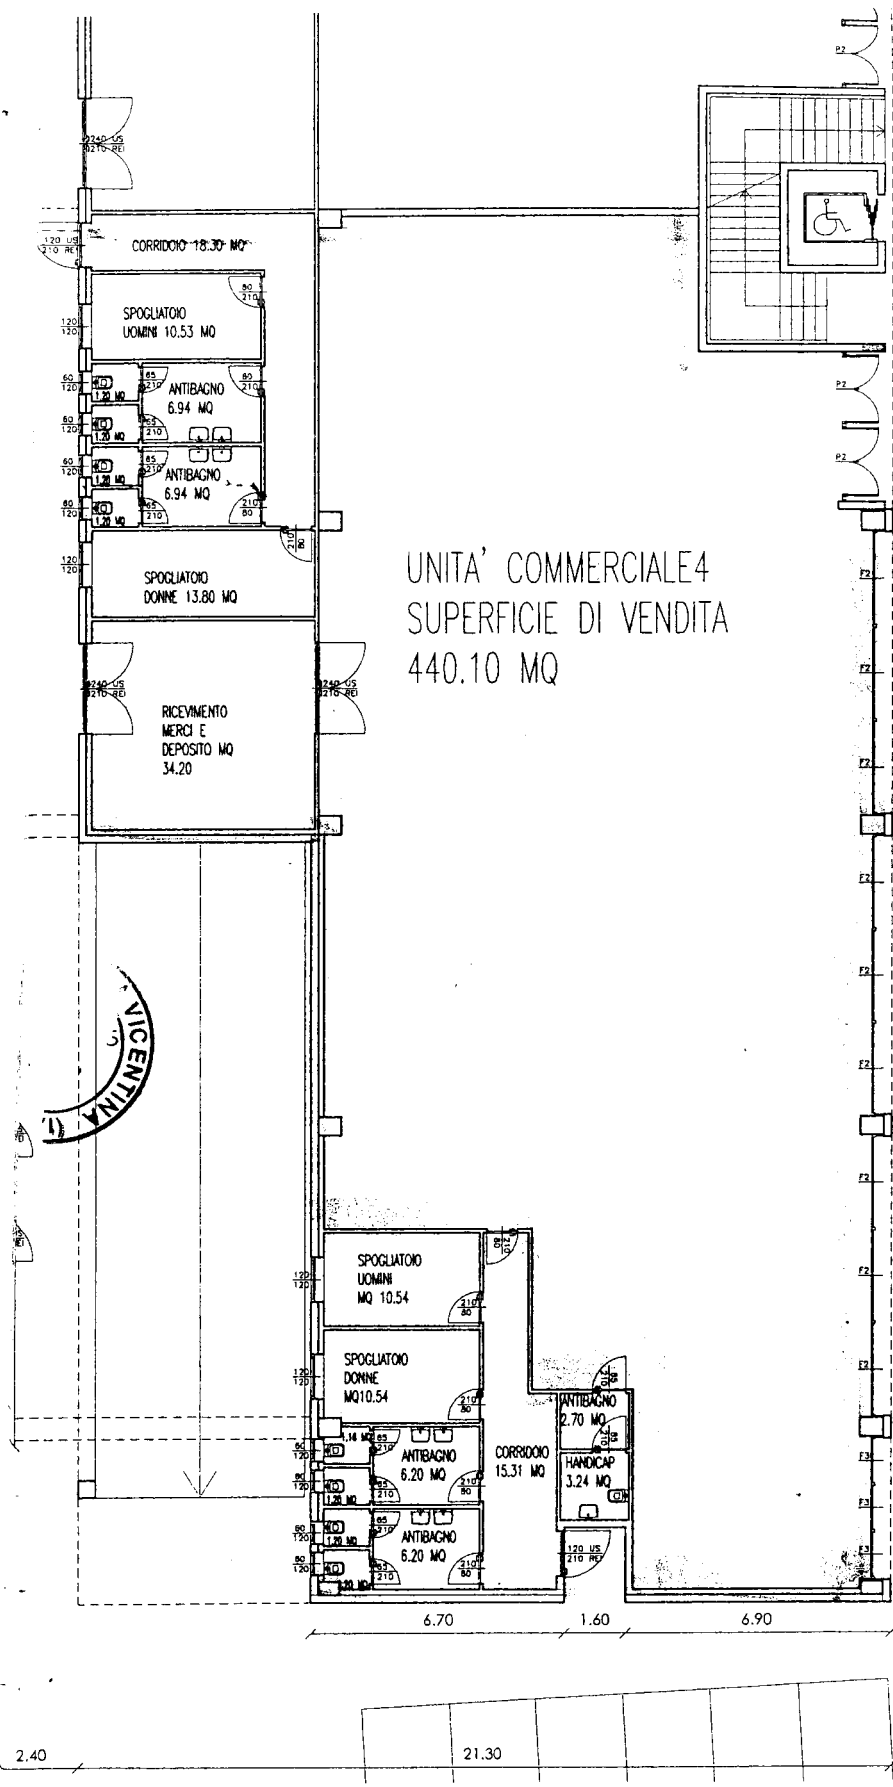

UNITA' COMMERCIALE 4  
 SUPERFICIE DI VENDITA  
 440.10 MQ

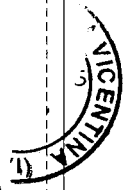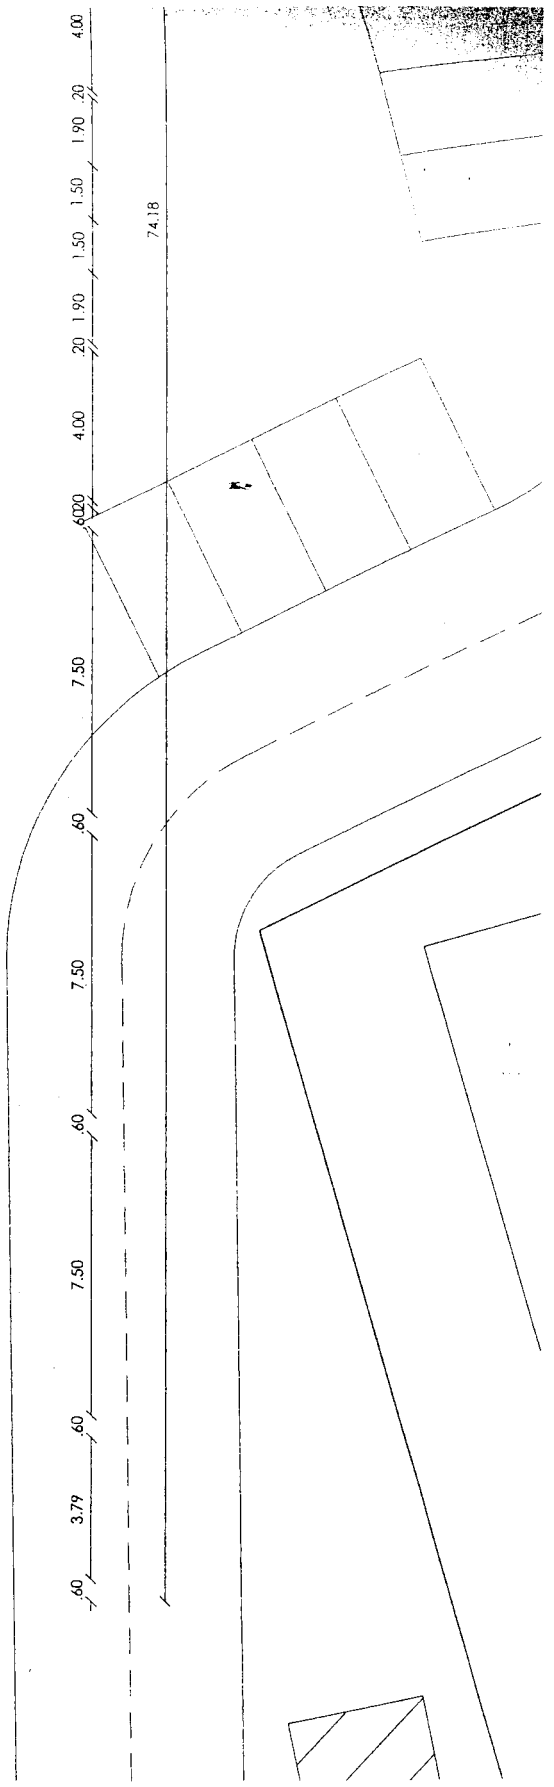

3		
2	10/10/03	correzione
1	07/07/03	emissione
revisione	data	descrizione

**VENICE ENGINEERING SRL**  
 via Mariutto n° 4 - 30035 Mirano (VE)  
 PI 02484610270  
 tel. 041.433737 fax. 041.5702199  
 e-mail studioingegneria@interfree.it

**PRESTING°** SRL  
 ASSOCIATO OICE  
 via p. sarpi, 41 - 20154 milano 342491  
 tel. 02/342213-fax 02/342491  
 e-mail: prestring@galactico.it

**STUDIO LOISI GEOM. Salvatore**  
 Via S. Nicola, 28 36051 CREAZZO VI  
 tel./fax 0444/523019 - E-mail: studio.loisi@libero.it

progettista  
**ing. Piero Mazza**



committente  
**CASABELLA s.n.c.**

progetto  
**COSTRUZIONE DI UN FABBRICATO COMMERCIALE-DIREZIONALE**

data  
**10/10/2003**

scala  
**1:200**

prot  
**13\_A\_C\_AR\_02\_R05**

oggetto  
**PIANTA PIANO TERRA**  
 Prod. 682/04  
  


tavolo  
**2.1**



# COMUNE DI ALTAVILLA VICENTINA

PROVINCIA DI VICENZA

Prot. n° 6072



## AUTORIZZAZIONE AMMINISTRATIVA PER L'ESERCIZIO DI COMMERCIO AL DETTAGLIO – MEDIA STRUTTURA

N° 148

### **IL DIRETTORE D'AREA**

VISTA la domanda e l'allegata documentazione (di cui al n. 693/04 di protocollo), presentata dal Signor **CARRARO DANIELE**, nato a Borgoricco (PD) il 20.10.55, residente a Massanzago (PD), via D. Magro 29, legale rappresentante della ditta "PROJECTEAM" spa (c.f. 03084930274), con sede a Mirano (VE), via Belvedere 5/a, intesa ad ottenere il rilascio dell'autorizzazione amministrativa per l'attività di commercio al dettaglio in MEDIA STRUTTURA, con superficie di vendita pari a mq. 596, per la vendita dei prodotti del settore NON ALIMENTARE, in Via Olmo di questo Comune (Z.T.O. D3);

VISTO il D. Lgs. n. 114/98;

VISTA la L.R. n. 37/99;

VISTO il provvedimento comunale in vigore, approvato con delibera di C.C. n° 43/01 e successivamente modificato con delibera di C.C. n. 41/03, che detta i criteri e le norme procedurali per il rilascio delle autorizzazioni commerciali relative alle medie strutture di vendita;

VISTO il parere espresso dal Responsabile dell'Ufficio Tecnico Comunale;

### **AUTORIZZA**

il Sig. **CARRARO DANIELE**, sopraggeneralizzato, all'esercizio dell'attività di commercio al dettaglio in MEDIA STRUTTURA, con superficie di vendita pari a mq. 596, del SETTORE NON ALIMENTARE in Via Olmo di questo Comune, come da estratto di planimetria allegato alla presente.

UFFICIO COMMERCIO

Tel. 0444/220353

Lunedì e Mercoledì dalle ore 17.00 alle 19.00; Martedì e Giovedì dalle ore 11.00 alle 13.00

n° 148



# COMUNE DI ALTAVILLA VICENTINA

PROVINCIA DI VICENZA

## AVVERTE

- che, ai sensi dell'art. 22, comma 4°, del D. Lgs. 114/98, l'attività di vendita deve essere iniziata entro un anno dalla data di rilascio della presente autorizzazione, salvo proroga in caso di comprovata necessità, pena la revoca dell'autorizzazione stessa;
- che, ai sensi dell'art. 26 del D. Lgs. 114/98, è vietato esercitare nello stesso locale il commercio all'ingrosso ed al dettaglio;
- che il rispetto delle disposizioni vigenti in materia edilizia ed urbanistica è *conditio sine qua non* della validità del presente provvedimento;

## INFORMA

- che l'esercizio dell'attività è subordinato al rispetto delle norme igienico-sanitarie, della destinazione d'uso dei locali e di quant'altro previsto dalle norme vigenti in materia;
- che ogni modifica nei dati riportati nel presente provvedimento deve essere preventivamente autorizzata dal Comune.

Addì, 29 Marzo 2004.




Il Direttore d'Area  
Dott. Jean-Pierre Grigolato



UFFICIO COMMERCIO  
Tel. 0444/220353

Lunedì e Mercoledì dalle ore 17.00 alle 19.00; Martedì e Giovedì dalle ore 11.00 alle 13.00

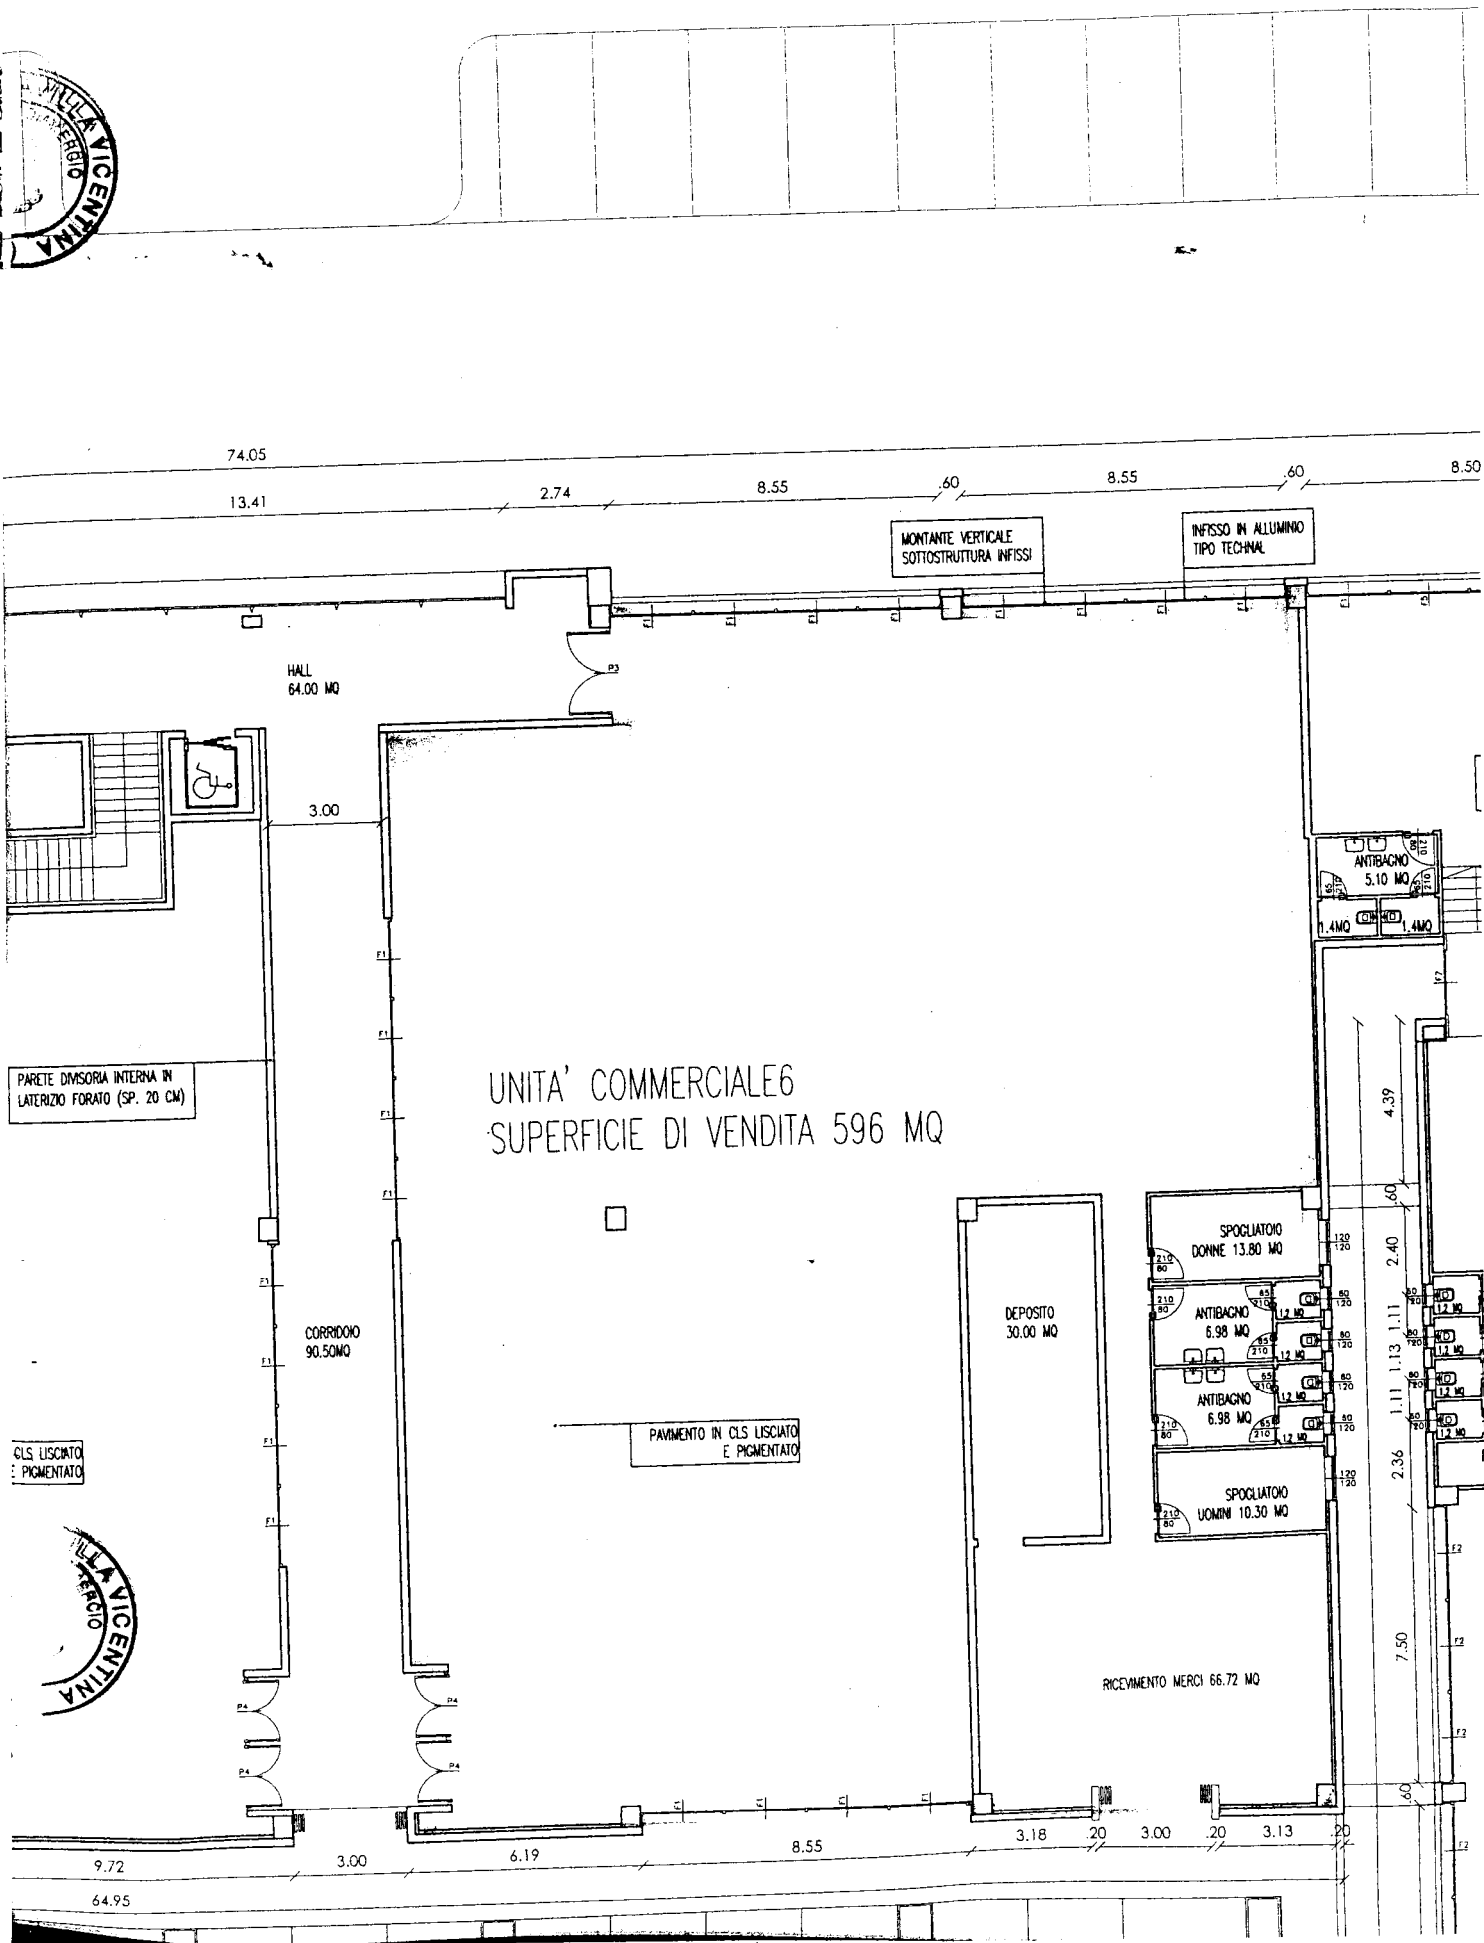

PARETE DIVISORIA INTERNA IN  
LATERIZIO FORATO (SP. 20 CM)

CLS LISCIO  
E PIGMENTATO

PAVIMENTO IN CLS LISCIO  
E PIGMENTATO

MONTANTE VERTICALE  
SOTTOSTRUTTURA INFISSI

INFISSO IN ALLUMINIO  
TIPO TECHNICAL

### UNITA' COMMERCIALE 6 SUPERFICIE DI VENDITA 596 MQ

HALL  
64.00 MQ

3.00

CORRIDOIO  
90.50 MQ

3.00

6.19

8.55

3.18

3.00

3.13

9.72

64.95

74.05

13.41

2.74

8.55

.60

8.55

.60

8.50

DEPOSITO  
30.00 MQ

SPOGLIATOIO  
DONNE 13.80 MQ

ANTIBAGNO  
6.98 MQ

ANTIBAGNO  
6.98 MQ

SPOGLIATOIO  
UOMINI 10.30 MQ

ANTIBAGNO  
5.10 MQ

1.40 MQ

1.40 MQ

RICEVIMENTO MERCI 66.72 MQ

4.39

.60

2.40

1.13

1.11

2.36

7.50

1.20

.80

.80

.80

.80


.80

.80

.80

.80

.80

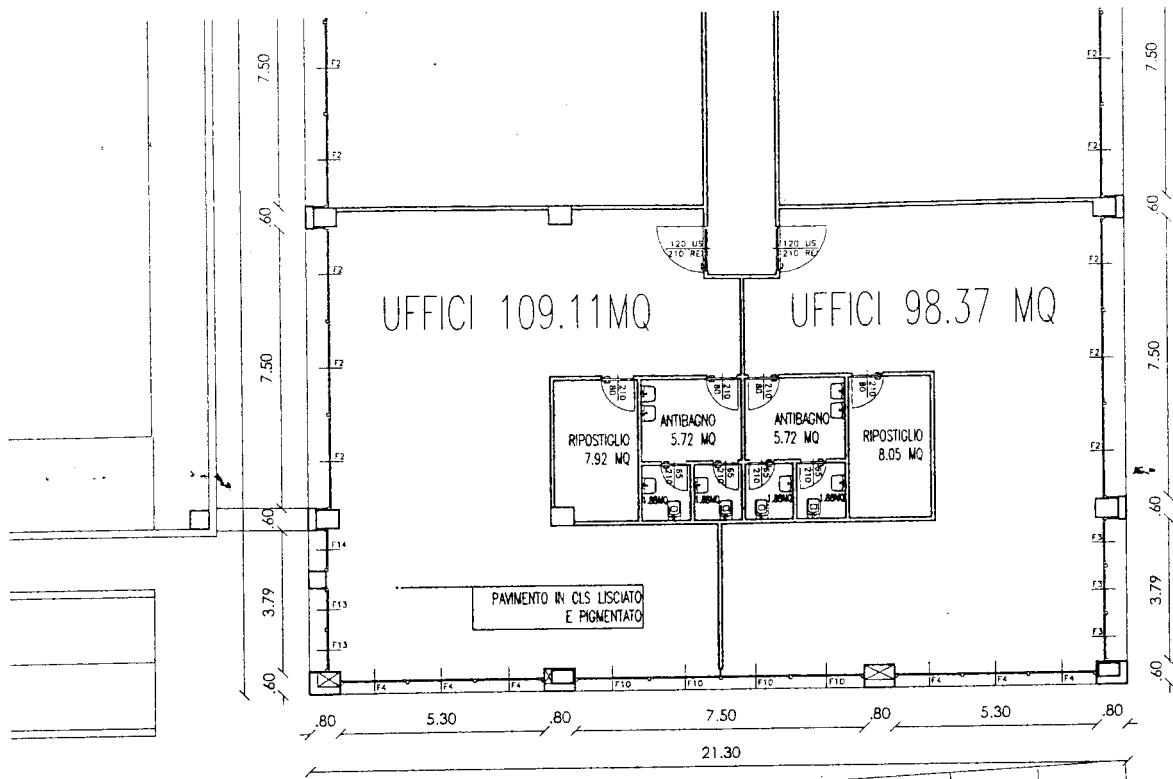

3		
2	10/10/03	correzione
1	07/07/03	emissione
revisione	data	descrizione

**VENICE ENGINEERING SRL**  
 via Mariutto n° 4 - 30035 Mirano (VE)  
 PI 02484610270  
 tel. 041.433737 fax. 041.5702199  
 e-mail studioingegneria@interfree.it

**PRESTING<sup>®</sup>** SRL  
 ASSOCIATO OICE  
 via p. sarpi, 41 - 20154 milano 342491  
 tel. 02/342213-fax 02/342491  
 e-mail: presting@galactica.it

**STUDIO LOISI GEOM. Salvatore**  
 Via S. Nicola, 28 36051 CREAZZO VI  
 tel./fax 0444/523019 - E-mail: studio.loisi@libero.it

progettista **ing. Piero Mazza**

committente **CASABELLA s.n.c.**

progetto  
**... COSTRUZIONE DI UN FABBRICATO COMMERCIALE-DIREZIONALE**

data **10/10/2003**

scala **1:200**

prot **13\_A\_C\_AR\_03\_R05**

oggetto  
**PIANTA PIANO PRIMO E SECONDO**

Prod. 653/04



tavola  
**3.1**





# COMUNE DI ALTAVILLA VICENTINA

PROVINCIA DI VICENZA

Prot. n° 6073



## AUTORIZZAZIONE AMMINISTRATIVA PER L'ESERCIZIO DI COMMERCIO AL DETTAGLIO – MEDIA STRUTTURA

N° 149

IL DIRETTORE D'AREA

*Restituita  
il 18.08.04*

VISTA la domanda e l'allegata documentazione (di cui al n. 694/04 di protocollo), presentata dal Signor **CARRARO DANIELE**, nato a Borgoricco (PD) il 20.10.55, residente a Massanzago (PD), via D. Magro 29, legale rappresentante della ditta "PROJECTEAM" spa (c.f. 03084930274), con sede a Mirano (VE), via Belvedere 5/a, intesa ad ottenere il rilascio dell'autorizzazione amministrativa per l'attività di commercio al dettaglio in MEDIA STRUTTURA, con superficie di vendita pari a mq. 627, per la vendita dei prodotti del settore NON ALIMENTARE, in Via Olmo di questo Comune (Z.T.O. D3);

VISTO il D. Lgs. n. 114/98;

VISTA la L.R. n. 37/99;

VISTO il provvedimento comunale in vigore, approvato con delibera di C.C. n° 43/01 e successivamente modificato con delibera di C.C. n. 41/03, che detta i criteri e le norme procedurali per il rilascio delle autorizzazioni commerciali relative alle medie strutture di vendita;

VISTO il parere espresso dal Responsabile dell'Ufficio Tecnico Comunale;

### AUTORIZZA

il Sig. **CARRARO DANIELE**, sopraggeneralizzato, all'esercizio dell'attività di commercio al dettaglio in MEDIA STRUTTURA, con superficie di vendita pari a mq. 627, del SETTORE NON ALIMENTARE in Via Olmo di questo Comune, come da estratto di planimetria allegato alla presente.

UFFICIO COMMERCIO  
Tel. 0444/220353

Lunedì e Mercoledì dalle ore 17.00 alle 19.00; Martedì e Giovedì dalle ore 11.00 alle 13.00



# COMUNE DI ALTAVILLA VICENTINA

PROVINCIA DI VICENZA

## AVVERTE

- che, ai sensi dell'art. 22, comma 4°, del D. Lgs. 114/98, l'attività di vendita deve essere iniziata entro un anno dalla data di rilascio della presente autorizzazione, salvo proroga in caso di comprovata necessità, pena la revoca dell'autorizzazione stessa;
- che, ai sensi dell'art. 26 del D. Lgs. 114/98, è vietato esercitare nello stesso locale il commercio all'ingrosso ed al dettaglio;
- che il rispetto delle disposizioni vigenti in materia edilizia ed urbanistica è *conditio sine qua non* della validità del presente provvedimento;

## INFORMA

- che l'esercizio dell'attività è subordinato al rispetto delle norme igienico-sanitarie, della destinazione d'uso dei locali e di quant'altro previsto dalle norme vigenti in materia;
- che ogni modifica nei dati riportati nel presente provvedimento deve essere preventivamente autorizzata dal Comune.

Addì, 29 Marzo 2004.



Il Direttore d'Area  
Dott. Jean-Pierre Grigolato

UFFICIO COMMERCIO  
Tel. 0444/220353

Lunedì e Mercoledì dalle ore 17.00 alle 19.00; Martedì e Giovedì dalle ore 11.00 alle 13.00



BUSSOLA D'ENTRATA  
IN CLS ARMATO

BUSSOLA D'ENTRATA  
IN CLS ARMATO

PARETE IN CLS  
ARMATO IN OPERA

PILASTRO  
PREFABBRICATO




UNITA' COMMERCIALE 3  
SUPERFICIE DI VENDITA  
627 MQ

HANDICAP  
3,24 MQ

ANTIBAGNO  
2,24 MQ

PARETE LEGGERA  
IN LECABLOCK

RICEVIMENTO  
MERCIE  
DEPOSITO  
90,14MQ

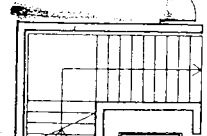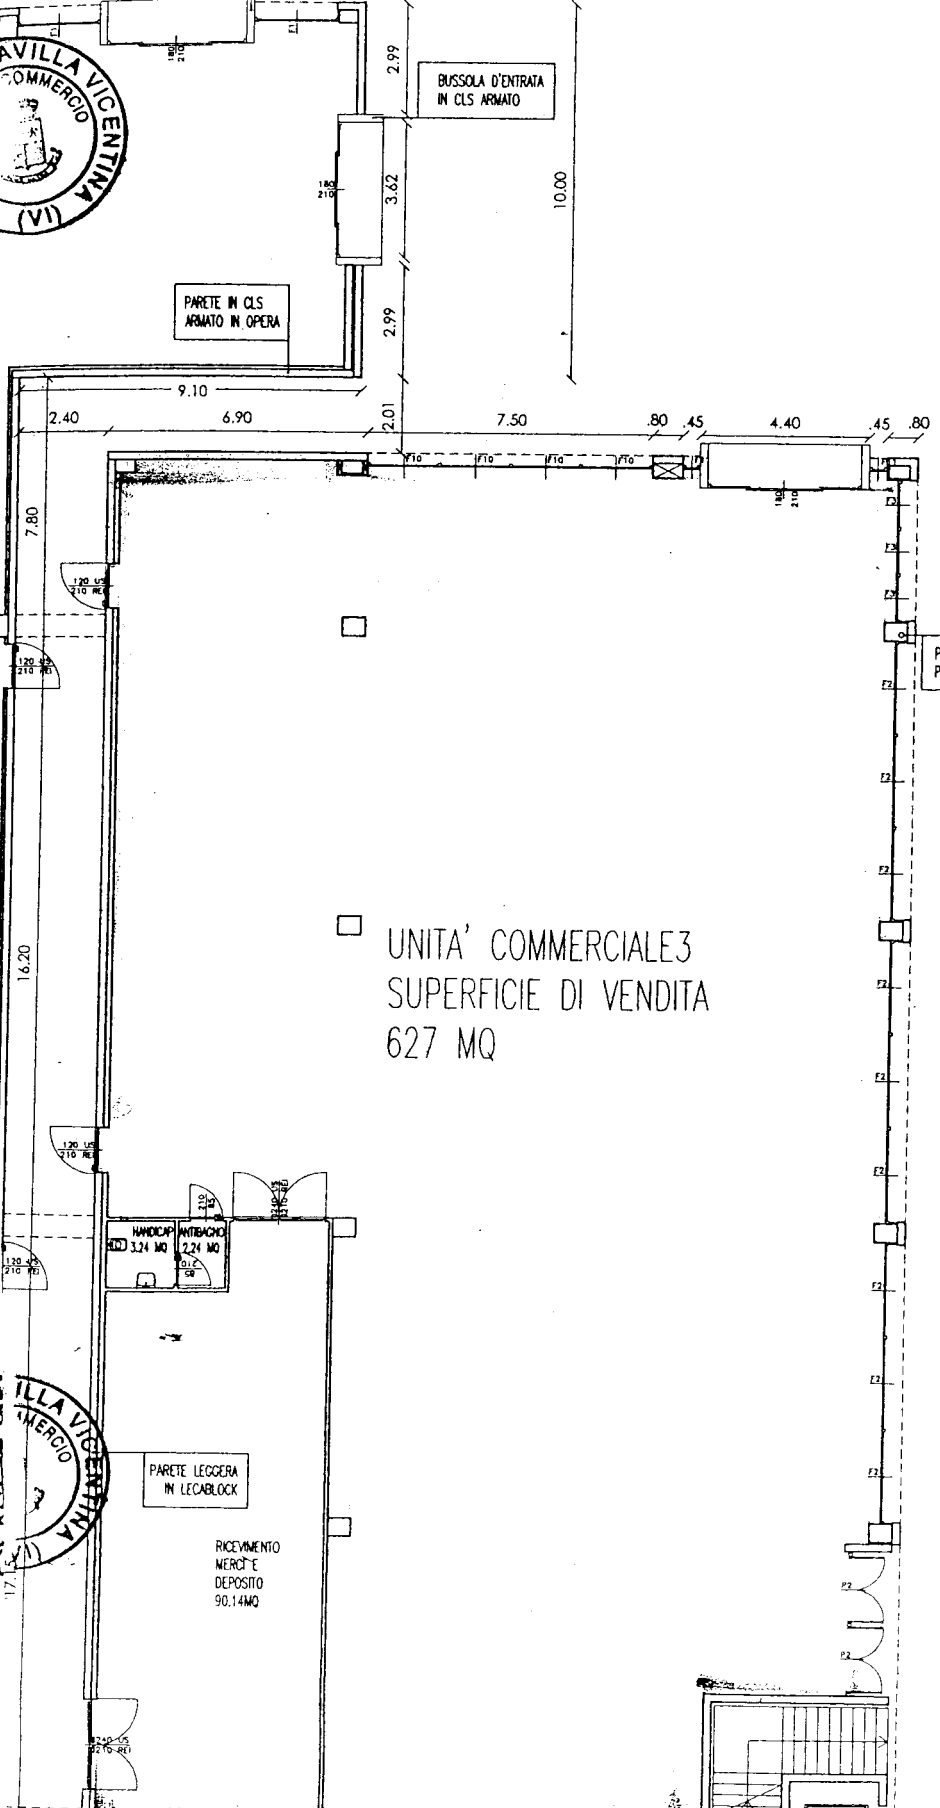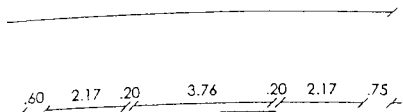




# COMUNE DI ALTAVILLA VICENTINA

PROVINCIA DI VICENZA

Prot. n° 6074

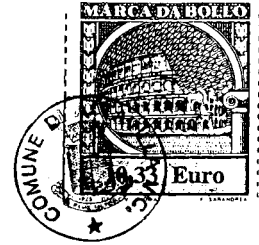

## AUTORIZZAZIONE AMMINISTRATIVA PER L'ESERCIZIO DI COMMERCIO AL DETTAGLIO – MEDIA STRUTTURA

N° 150

### *IL DIRETTORE D'AREA*

VISTA la domanda e l'allegata documentazione (di cui al n. 695/04 di protocollo), presentata dal Signor **CARRARO DANIELE**, nato a Borgoricco (PD) il 20.10.55, residente a Massanzago (PD), via D. Magro 29, legale rappresentante della ditta "PROJECTTEAM" spa (c.f. 03084930274), con sede a Mirano (VE), via Belvedere 5/a, intesa ad ottenere il rilascio dell'autorizzazione amministrativa per l'attività di commercio al dettaglio in MEDIA STRUTTURA, con superficie di vendita pari a mq. 950, per la vendita dei prodotti del settore NON ALIMENTARE, in Via Olmo di questo Comune (Z.T.O. D3);

VISTO il D. Lgs. n. 114/98;

VISTA la L.R. n. 37/99;

VISTO il provvedimento comunale in vigore, approvato con delibera di C.C. n° 43/01 e successivamente modificato con delibera di C.C. n. 41/03, che detta i criteri e le norme procedurali per il rilascio delle autorizzazioni commerciali relative alle medie strutture di vendita;

VISTO il parere espresso dal Responsabile dell'Ufficio Tecnico Comunale;

### **AUTORIZZA**

il Sig. **CARRARO DANIELE**, sopraggeneralizzato, all'esercizio dell'attività di commercio al dettaglio in MEDIA STRUTTURA, con superficie di vendita pari a mq. 950, del SETTORE NON ALIMENTARE in Via Olmo di questo Comune, come da estratto di planimetria allegato alla presente.

UFFICIO COMMERCIO  
Tel. 0444/220353

Lunedì e Mercoledì dalle ore 17.00 alle 19.00; Martedì e Giovedì dalle ore 11.00 alle 13.00

n° 150



# COMUNE DI ALTAVILLA VICENTINA

PROVINCIA DI VICENZA

## AVVERTE



- che, ai sensi dell'art. 22, comma 4°, del D. Lgs. 114/98, l'attività di vendita deve essere iniziata entro un anno dalla data di rilascio della presente autorizzazione, salvo proroga in caso di comprovata necessità, pena la revoca dell'autorizzazione stessa;
- che, ai sensi dell'art. 26 del D. Lgs. 114/98, è vietato esercitare nello stesso locale il commercio all'ingrosso ed al dettaglio;
- che il rispetto delle disposizioni vigenti in materia edilizia ed urbanistica è *conditio sine qua non* della validità del presente provvedimento;

## INFORMA

- che l'esercizio dell'attività è subordinato al rispetto delle norme igienico-sanitarie, della destinazione d'uso dei locali e di quant'altro previsto dalle norme vigenti in materia;
- che ogni modifica nei dati riportati nel presente provvedimento deve essere preventivamente autorizzata dal Comune.

Addì, 29 Marzo 2004.



Il Direttore d'Area  
Dott. Jean-Pierre Grigolato



UFFICIO COMMERCIO  
Tel. 0444/220353

Lunedì e Mercoledì dalle ore 17.00 alle 19.00; Martedì e Giovedì dalle ore 11.00 alle 13.00




75  
9.15

8.35

HALL  
64.00


CORR.  
90.50

RIVESTIMENTO IN PANNELLI SANDWICH TIPO STANDARD  
PILASTRO PREFABBRICATO

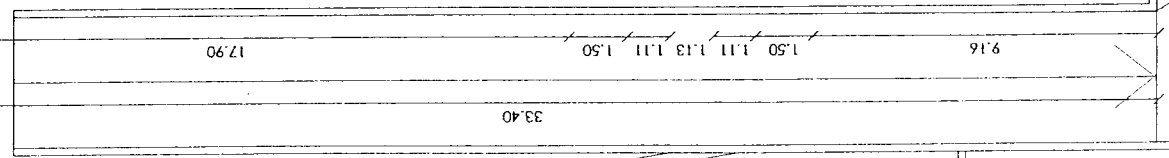


# UNITA' COMMERCIALE5

## SUPERFICIE DI VENDITA 950 MQ

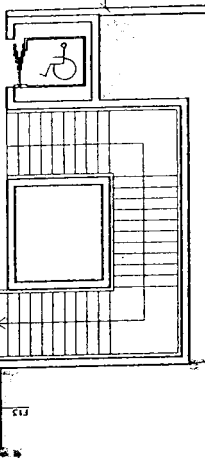

PARETE DIVISORIA INTERNA IN  
LATERIZIO FORATO (SP. 20 CM)

PAVIMENTO IN C/S LISCIO  
E PIGNONATO

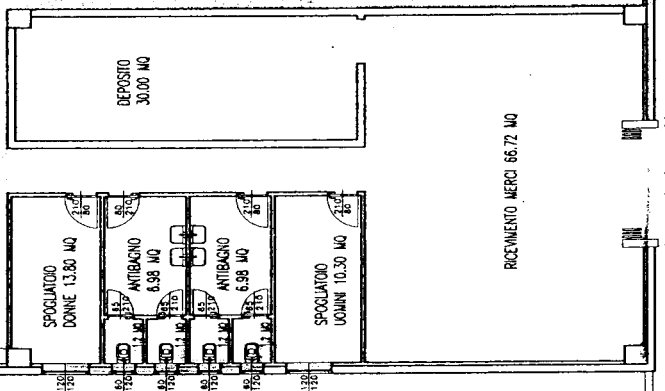

9.72

8.55

12.33

20

3.00

20

3.33

64.95

8.55


12.33

20

3.00

20

3.33

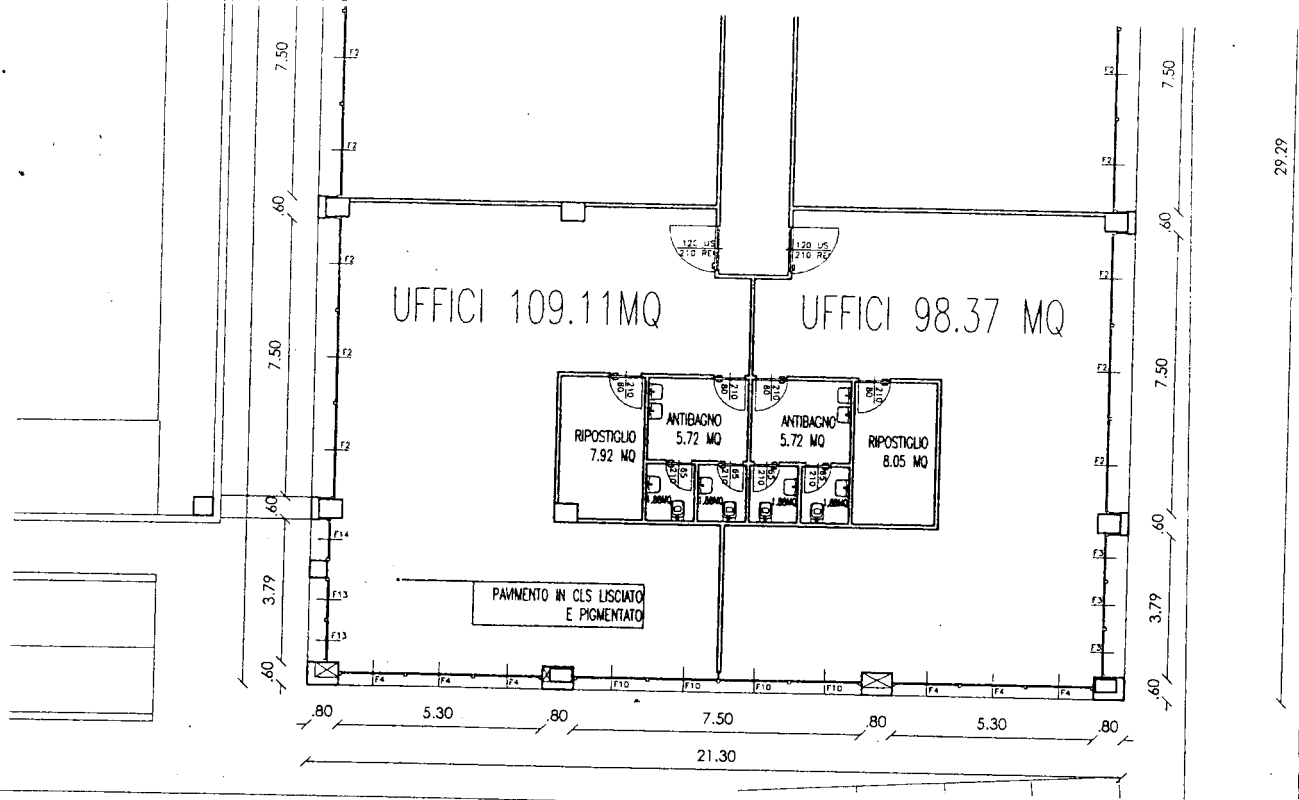

3		
2	10/10/03	correzione
1	07/07/03	emissione
revisione	data	descrizione

**VENICE ENGINEERING SRL**  
 via Mariutto n° 4 - 30035 Mirano (VE)  
 PI 02484610270  
 tel. 041.433737 fax. 041.5702199  
 e-mail studioingegneria@interfree.it

**PRESTING<sup>®</sup>** SRL  
 ASSOCIATO OICE  
 via p. sarpi, 41 - 20154 milano 342491  
 tel. 02/342213-fax 02/342491  
 e-mail: prestring@galactica.it

**STUDIO LOISI GEOM. Salvatore**  
 Via S. Nicola, 28 36051 CREAZZO VI  
 tel./fax 0444/523019 - E-mail: studio.loisi@libero.it

progettista  
**ing. Piero Mazza**

committente  
**CASABELLA s.n.c.**

progetto  
**COSTRUZIONE DI UN FABBRICATO COMMERCIALE-DIREZIONALE**

data  
 10/10/2003

scala  
 1:200

prot  
 13\_A\_C\_AR\_03\_R05

oggetto  
**PIANTA PIANO PRIMO E SECONDO**

*Red. ESS/04*

tavola  
**3.1**