




Ufficio Tecnico Erariale di VICENZA

ELABORATO PLANIMETRICO

Pag. n. 1 di 1

Ubicazione e riferimenti catastali dell'immobile	
Comune <u>MONTECCHIO MAGGIORE</u>	C.T. Sez. _____ Fgl. _____ Mapp. _____
Via/piazza <u>VIA CAL DEL GUÀ</u> n. <u>63</u>	C.E.U. Sez. _____ Fgl. <u>16</u> Mapp. <u>545</u>
ESTRATTO DI MAPPA	scala 1: <u>2000</u> Tipo mappale n. _____ del _____

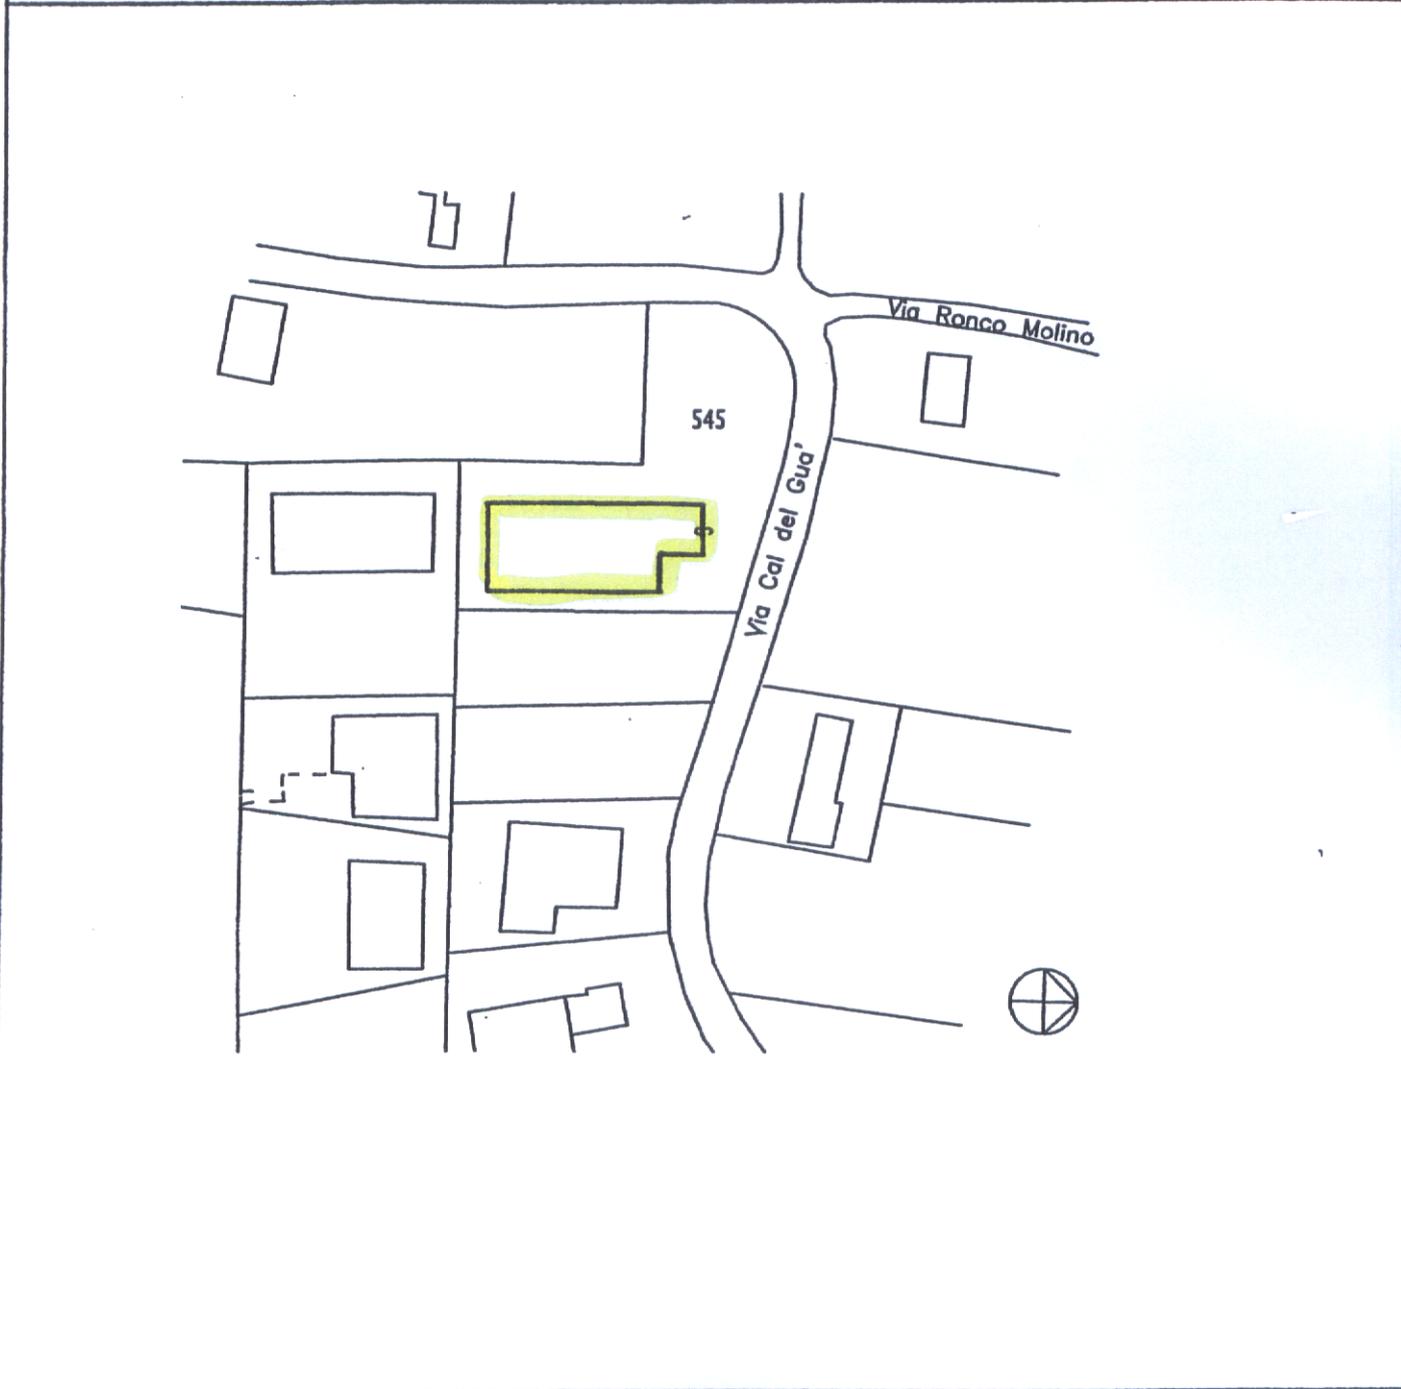

Riservato all'Ufficio Tecnico Erariale	L'operatore	IL TECNICO
Protocollo _____	_____	<u>15/09/2000</u>
Sostituisce il presente mod. EP/1 prot. _____	_____	<i>[Signature]</i>
Annullato e sostituito dal mod. EP/1 prot. _____	_____	<i>[Stamp]</i>

Numero unico Prospetto e Spazio per il Notaio P.V.