Legenda

- POZZETTI DI RACCOLTA DELLE ACQUE DI LAVAGGIO
- POZZETTI DI ISPEZIONE LINEE ELETTRICHE
- SCARICHI CIVILI ESISTENTI
- DRENAGGIO ACQUE METEORICHE
- P2 — POZZO DI PRELEVAMENTO ACQUA
- LINEA IDRICA
- Ad — AREA DISINFEZIONE MEZZI
- C.E. — CABINA ELETTRICA
- G.E. — GENERATORE ENERGIA ELETTRICA
- SUPERFICI DESTINATE A RESIDENZA — R1
- SUPERFICI DESTINATE A DEPOSITI, MAG. VOL. TEC. — AR1
- SUPERFICI DESTINATE AD ALLEVAMENTO — C4
- AIA PAVIMENTATA IN COTTO
- SALA UOVA
- AREE A VERDE
- PAVIMENTI IN C.A.
- PAVIMENTI IN GHIAIA/GHIAINO
- CONCIMAIA

QUADRANTE OVEST

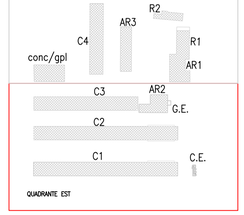

QUADRANTE EST

COMUNE DI LONIGO
PROVINCIA DI VICENZA

RILIEVO DEL CENTRO AZIENDALE
Z.T.O. P.R.G. E2P
GEOREF.
45.366640, 11.400626

COMMITTENTE
AZIENDA AGRICOLA MURARO NICOLA E MURARO ROBERTO S.S.
VIA ROMOLA 1
LONIGO (VI)

PROPRIETARIO DEGLI IMMOBILI
SIG. MURARO ROBERTO

Tecnico Rilevatore
GEOM. DE GUIO FRANCO

TAVOLA 02b EST
PLANIMETRIA

STATO ATTUALE
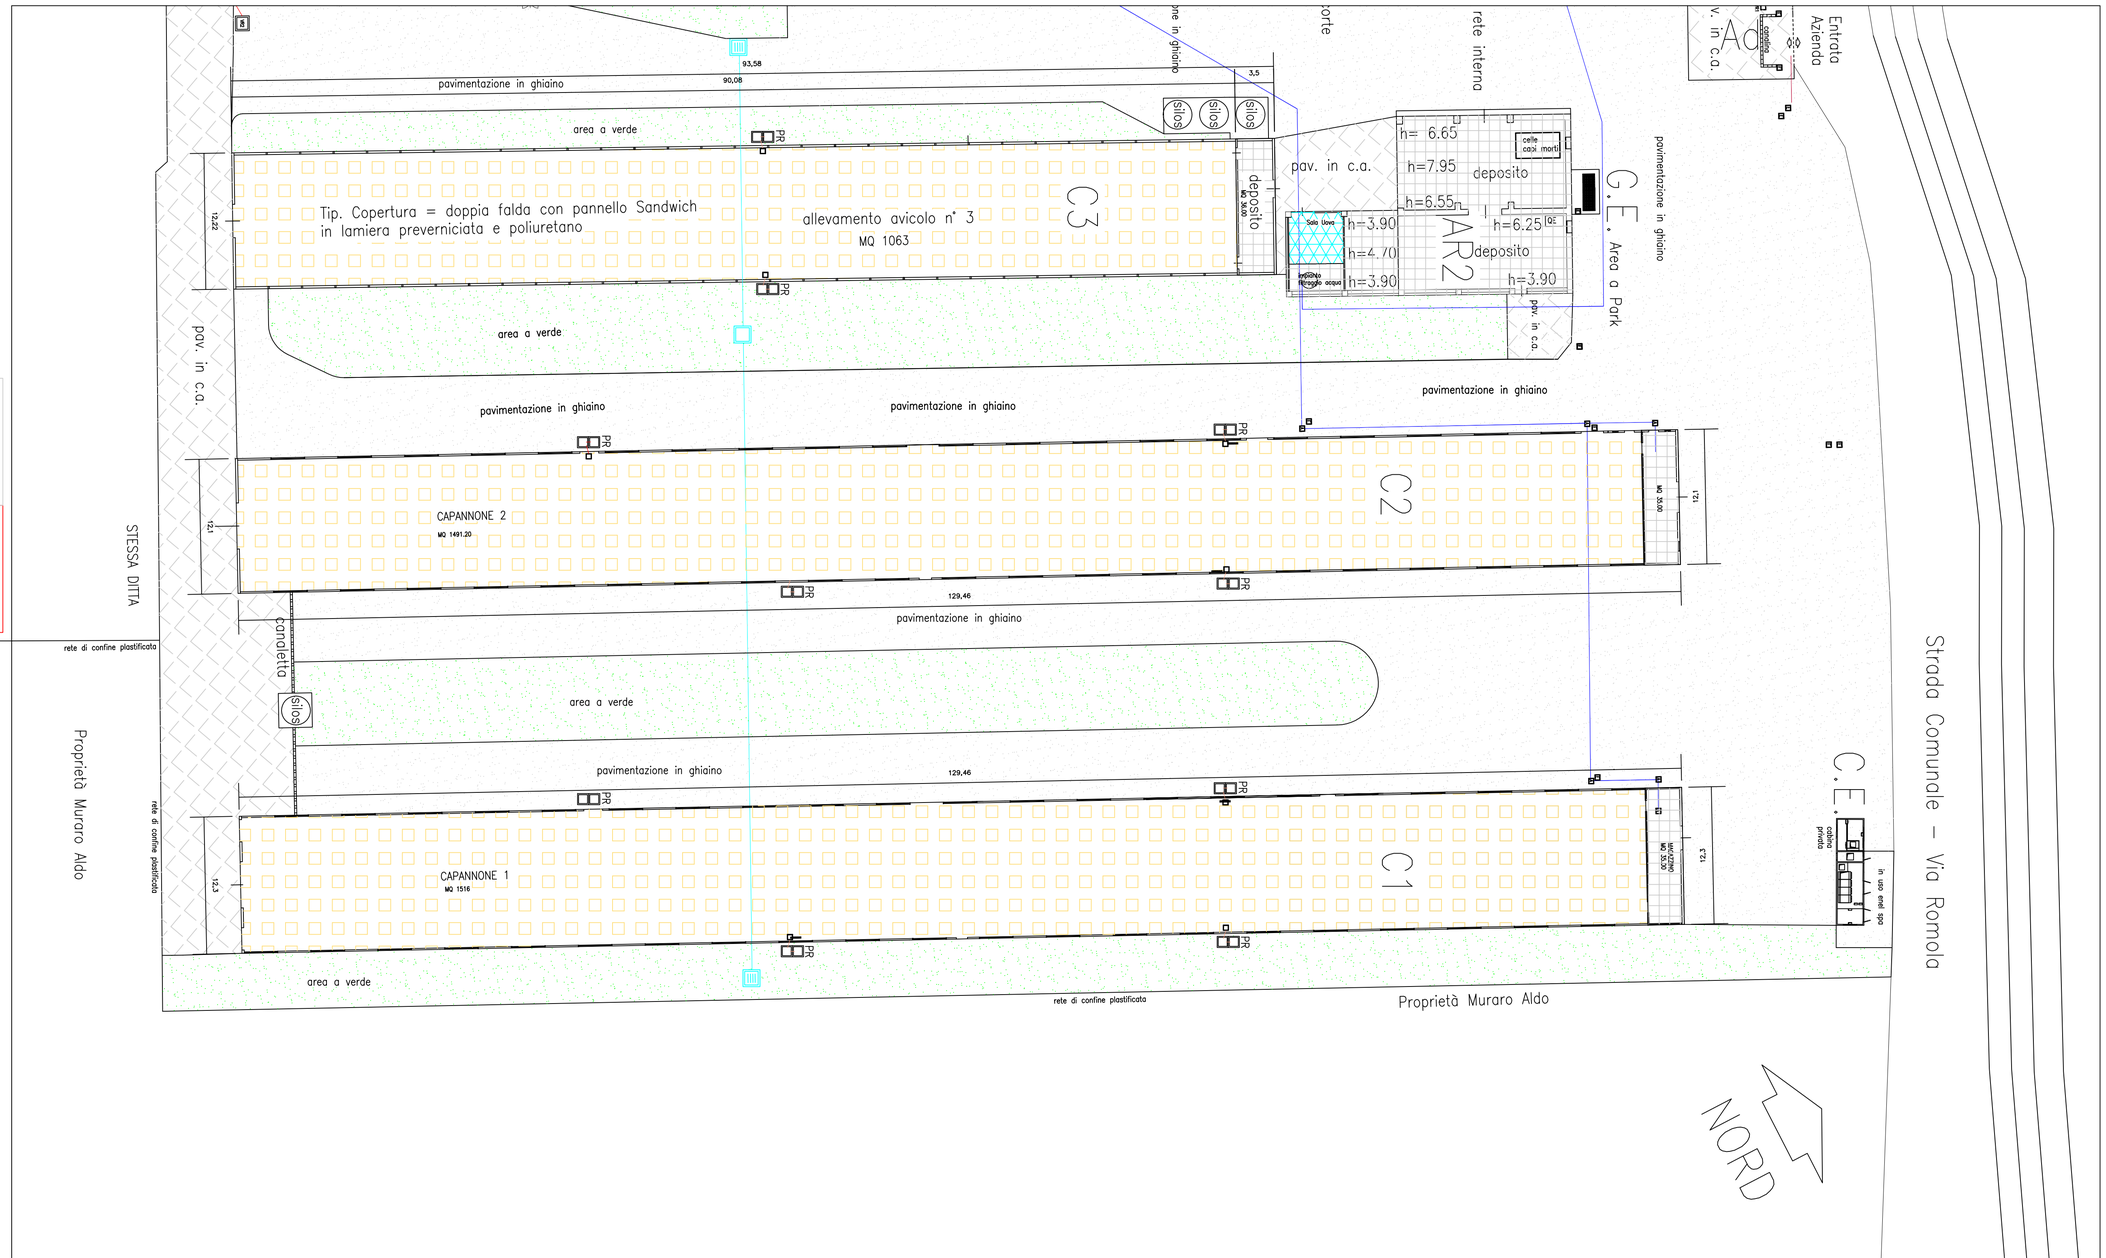
RAPP. 1/200