Gruppo Elettrogeno

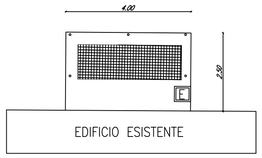

PIANTA 1/100

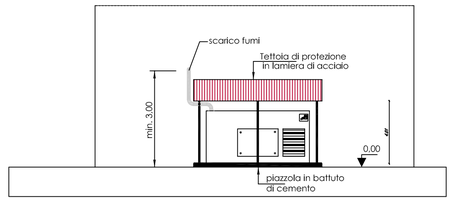

ALZATO NORD

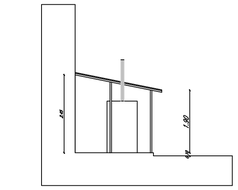

ALZATO EST

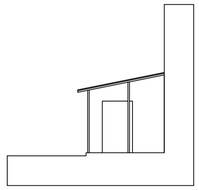

ALZATO OVEST

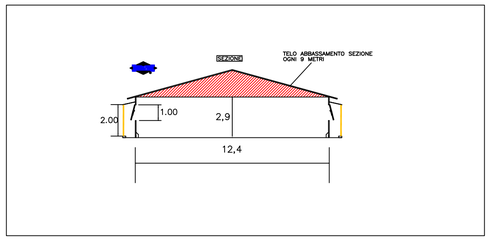

ATTREZZATURE INTERNE

SEZIONE TIPO

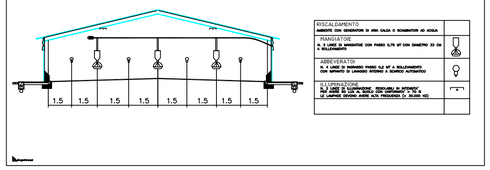

CAPANNONE 3

ALZATO NORD

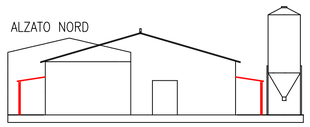

SEZIONE TIPO

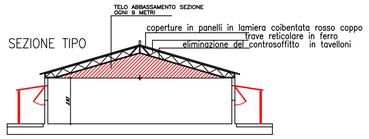

ALZATO SUD

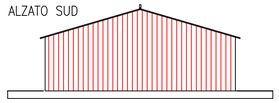

ALZATO OVEST

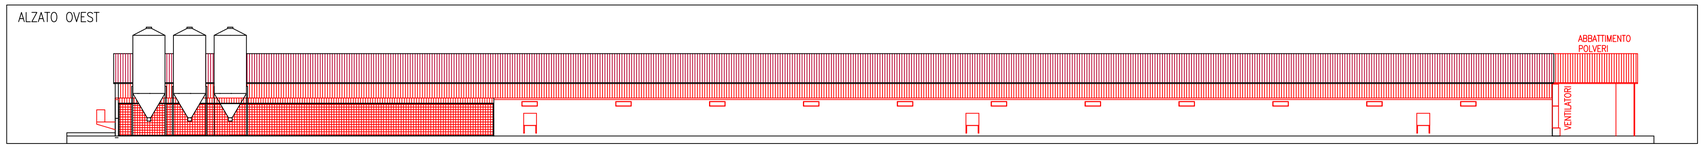

ALZATO EST

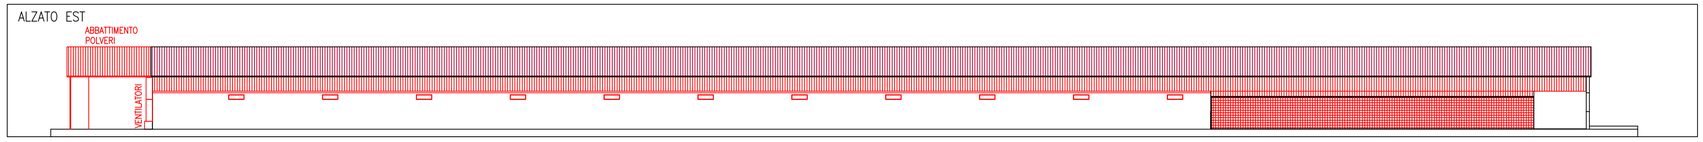

CAPANNONE 4

PROSPETTO SUD

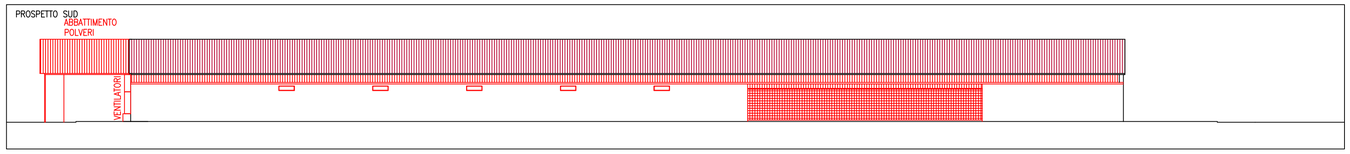

PROSPETTO NORD

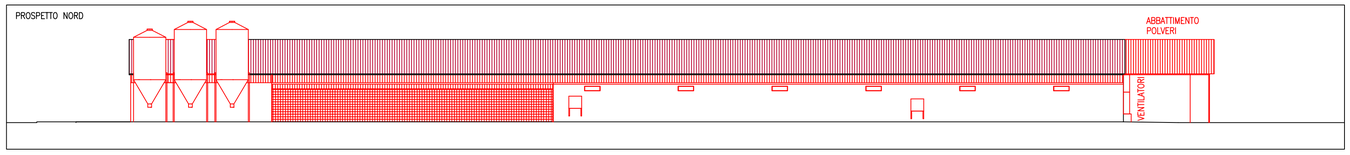

PROSPETTO EST

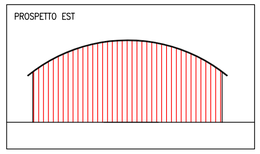

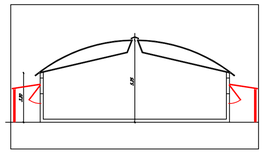

PROSPETTO OVEST

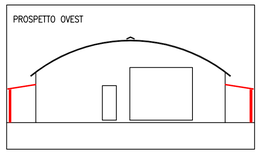

TELO ABBASSAMENTO SEZIONE OGNI 9 METRI

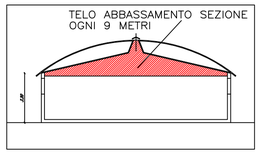

Silos Orizzontale – Futura Concimaia e Dep. Gpl

ALZATO NORD

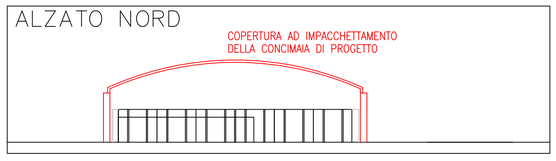

ALZATO EST

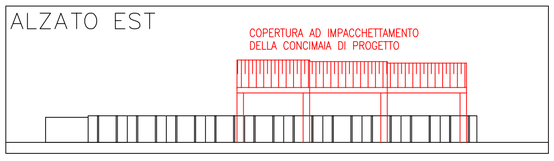

ALZATO SUD

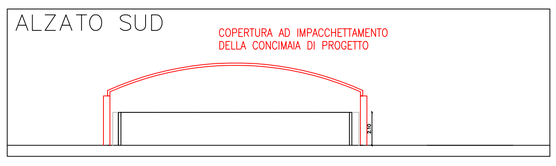

ALZATO OVEST

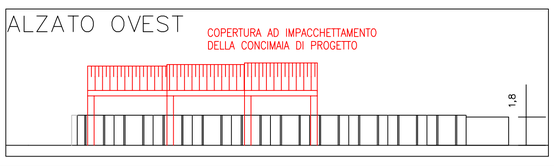

ATTREZZATURE INTERNE

SEZIONE TIPO

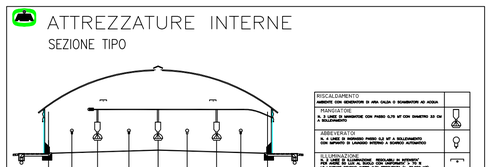

		SIMBOLO	DESCRIZIONE
N°	20		FINESTRELLE INVERNALI 1,2 X 0,3 metri
N°	8		VENTILATORE 1.4 x1.4 m-1 HP / h
MQ	72		COOLING

COMUNE DI LONIGO
PROVINCIA DI VICENZA

RILIEVO DEL CENTRO AZIENDALE
Z.T.O. P.R.G. E2P
GEOREF.
45.366640, 11.400626

COMMITTENTE
AZIENDA AGRICOLA MURARO NICOLA E MURARO ROBERTO S.S.
VIA ROMOLA 1
LONIGO (VI)

PROPRIETARIO DEGLI IMMOBILI
SIG. MURARO ROBERTO

Tecnico Rilevatore
GEOM. DE GUIO FRANCO

TAVOLA 07
ALZATI E SEZIONI

RAPP. 1/200

PROGETTO GE/C3/C4/SILOS/GPL