

Studio Ing. A. MARCHETTO Ingegneria & Geologia
 36071 Arzignano (VI) Via Diaz 31/5 - tel. & fax 0444/670444 - e-mail: studiomarchetto@interplanet.it

REGIONE DEL VENETO
 COMUNE DI CHIAMPO PROVINCIA DI VICENZA

Ditta : *Conceria Lino Repele & C. s.a.s.*

DOMANDA DI VERIFICA DI ASSOGGETTABILITA' AI SENSI DELL'ART. 20 DEL D.LGS. 152/2006 E S.M.I. - RICHIESTA DI INTEGRAZIONI DELLA PROVINCIA DI VICENZA - SETTORE AMBIENTE - SERVIZIO V.I.A., CON NOTA N° PROT. 62432 DEL 19/09/2016

STUDIO IDROGEOLOGICO
 FINALIZZATO ALLA CARATTERIZZAZIONE DELLE FASCE DI RISPETTO DEI POZZI DEL "CENTRO IDRICO GRUMELLO" CON CRITERIO TEMPORALE, ALLA LUCE DEL RAPPORTO TRA L'ATTIVITA' DELLA DITTA E QUANTO PREVISTO DALLE NORME DEL P.A.T.I. PER LE ESIGENZE DI TUTELA DEI PUNTI DI PRELIEVO IDROPOTABILE

RAPPRESENTAZIONE FASCE DI RISPETTO DEI POZZI DEL "CENTRO IDRICO GRUMELLO" NELLE VARIE CONDIZIONI DI SFRUTTAMENTO


scala : 1:10.000 / 1:5.000 Novembre 2016 TAVOLA **1**

Il Committente :
 Conceria Lino Repele & C. s.a.s.

Il Tecnico :
 Ing. A. Marchetto



STRALCIO DELLA "CARTA DEI VINCOLI E DELLA PIANIFICAZIONE TERRITORIALE" DEL P.A.T.I. "VALLE DEL CHIAMPO" CON EVIDENZIATI, L'INSEDIAMENTO PRODUTTIVO DELLA DITTA ED I POZZI ACQUEDOTTISTICI "GRUMELLO 1-2-3" scala 1:10.000

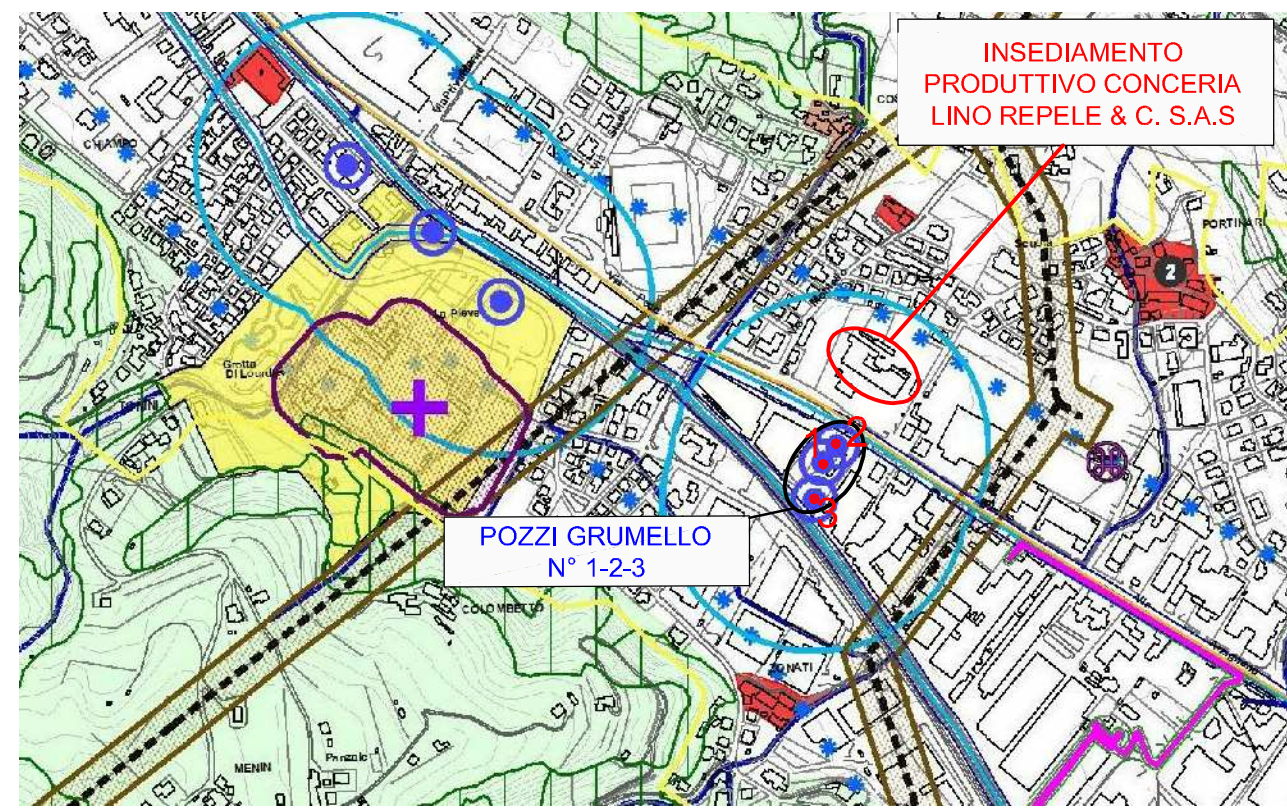

- ● Pozzi
- + Cimiteri
- ● Impianti di comunicazione elettronica art.31
- Elettrodotti
- Metanodotti
- Viabilità
- Idrografia principale
- Idrografia secondaria art.33
- Centro Abitato art.23
- Centri storici art.60
- Vicolo paesaggistico fiumi art.16
- Vincolo Destinazione Forestale art.13
- Vincolo idrogeologico forestale art.12
- Fasce di rispetto pozzi art.30
- Fasce di rispetto cimiteri art.26
- Fasce di rispetto elettrodotti art.29
- Fasce di rispetto metanodotti art.28
- Fasce di rispetto stradali art.32
- Rispetto idraulico art.33

