



Alto Vicentino Servizi SpA  
 36016 Thiene (VI)  
 Via San Giovanni Bosco, 77/B  
 Tel 0445 80 15 11  
 Fax 0445 80 15 99  
 800 15 42 42  
 C.F. e P.IVA 03043550247  
 REA 294457  
 Cap. Soc. Euro 2.167.227  
 www.altovicentinoserizi.it  
 info@altovicentinoserizi.it

DOMANDA DI ALLACCIAMENTO ALLA PUBBLICA FOGNATURA

- NUOVO ALLACCIAMENTO  
 ALLACCIAMENTO ESISTENTE

Il sottoscritto \_\_\_\_\_  
(cognome - nome)  
 nato a \_\_\_\_\_ il \_\_\_\_\_ C.F. / \_\_\_\_\_  
 residente nel Comune di \_\_\_\_\_ Provincia \_\_\_\_\_  
 in via \_\_\_\_\_ n° \_\_\_\_\_ telefono \_\_\_\_\_

La Ditta **DAL MAISTRO ALBERTO**

Con Sede a **MONTE DI MALO** in via **MAISTRI** n° 2  
 P. IVA **DLMLRT41P19F4860** telefono **0445-629653**

Legale Rappresentante **DAL MAISTRO ALBERTO**

ai sensi del D.Lgs. n.152 dell'11.05.1999 e successive modifiche ed integrazioni e del vigente Regolamento di Fognatura e Depurazione di A.A.T.O. BACCHIGLIONE per Alto Vicentino Servizi SpA, presenta domanda di allacciamento alla pubblica fognatura per l'immobile sito in:

Comune di **SAN VITO DI LEGUZZANO** via Z.A.I n. \_\_\_\_\_

da collegare alla fognatura di via Z.A.I con le seguenti caratteristiche:

- edificio civile composto da: n. \_\_\_\_\_ unità abitative: n. 1 uffici: n. \_\_\_\_\_ esercizi commerciali;
- il fabbricato è dotato di approvvigionamento idrico:  acquedotto pubblico matr. cont. n (da installare)

Alla presente domanda vengono allegate:

- Planimetria Catastale indicante l'esatta ubicazione dell'immobile;
- Planimetria in scala adeguata (1:100 - 1:200) del fabbricato e delle aree esterne, con schema dettagliato della rete di fognatura da realizzare secondo quanto previsto nelle specifiche tecniche AVS, il tutto a firma di un tecnico abilitato in originale;
- Copia della ricevuta di versamento su C/C postale n. 11990363 di Euro 76,19. In mancanza di tale ricevuta sarà necessario versare l'importo presso gli sportelli di Alto Vicentino Servizi di Thiene e Valdagno.

Il parere tecnico relativo al progetto presentato verrà trasmesso tramite comunicazione scritta da parte di AVS. Trascorsi 20 giorni dalla data di presentazione della domanda, quest'ultima si intende accettata e si può dare inizio ai lavori, fatti salvi i diritti di terzi.

E' **OBBLIGATORIO** comunicare ad Alto Vicentino Servizi la data di inizio lavori, almeno 4 gg. prima, tramite n° Verde ( 800 15 42 42 ) o fax. al n° 0445 / 801570.

L'autorizzazione alla manomissione dei manti stradali dovrà essere richiesta agli Enti competenti.

Al termine dei lavori dovrà essere presentata ad AVS una dichiarazione firmata da un tecnico abilitato di conformità delle opere realizzate al progetto presentato, con allegate foto delle opere completate a scavi aperti.

Il ricevimento della dichiarazione è condizione necessaria all'accoglimento positivo della domanda di allacciamento.

Ai sensi dell'art. 13 c. 3 del Regolamento di Fognatura e Depurazione il termine prescritto per la realizzazione delle opere è di 1 anno dalla presentazione della domanda. Alla scadenza di tale termine inseriremo l'utenza tra quelle soggette all'applicazione del corrispettivo di fognatura e depurazione.

Il sottoscritto DICHIARA inoltre:

- a) di aver preso visione del vigente Regolamento di Fognatura e Depurazione di A.A.T.O. BACCHIGLIONE per Alto Vicentino Servizi SpA;
- b) di dare il proprio consenso al trattamento dei dati personali inclusi nella presente domanda e di quelli che in futuro verranno richiesti in forma scritta, ai sensi della legge 196/2003.
- c) di accettare integralmente quanto indicato nelle specifiche tecniche allegate al presente modulo.

05/06/2016  
(Data)

**DAL MAISTRO ALBERTO**  
 Via Maistri, 2 - Monte di Malo (VI)  
 c.f. DLMLRT41P19F4860 - p.i. 00013600242  
 tel. fax 0445-629653  
 info@dalmaistroalberto.it


Alto Vicentino Servizi SpA  
 10 GIU 2016  
 Per Ricevuta \_\_\_\_\_

SPAZIO RISERVATO AD ALTO VICENTINO SERVIZI SpA

Alto Vicentino Servizi SpA vista la documentazione presentata e la dichiarazione di conformità delle opere realizzate ACCOGLIE POSITIVAMENTE la domanda di allacciamento alla pubblica fognatura

\_\_\_\_\_  
(Data)

\_\_\_\_\_  
(Il Tecnico di Zona)

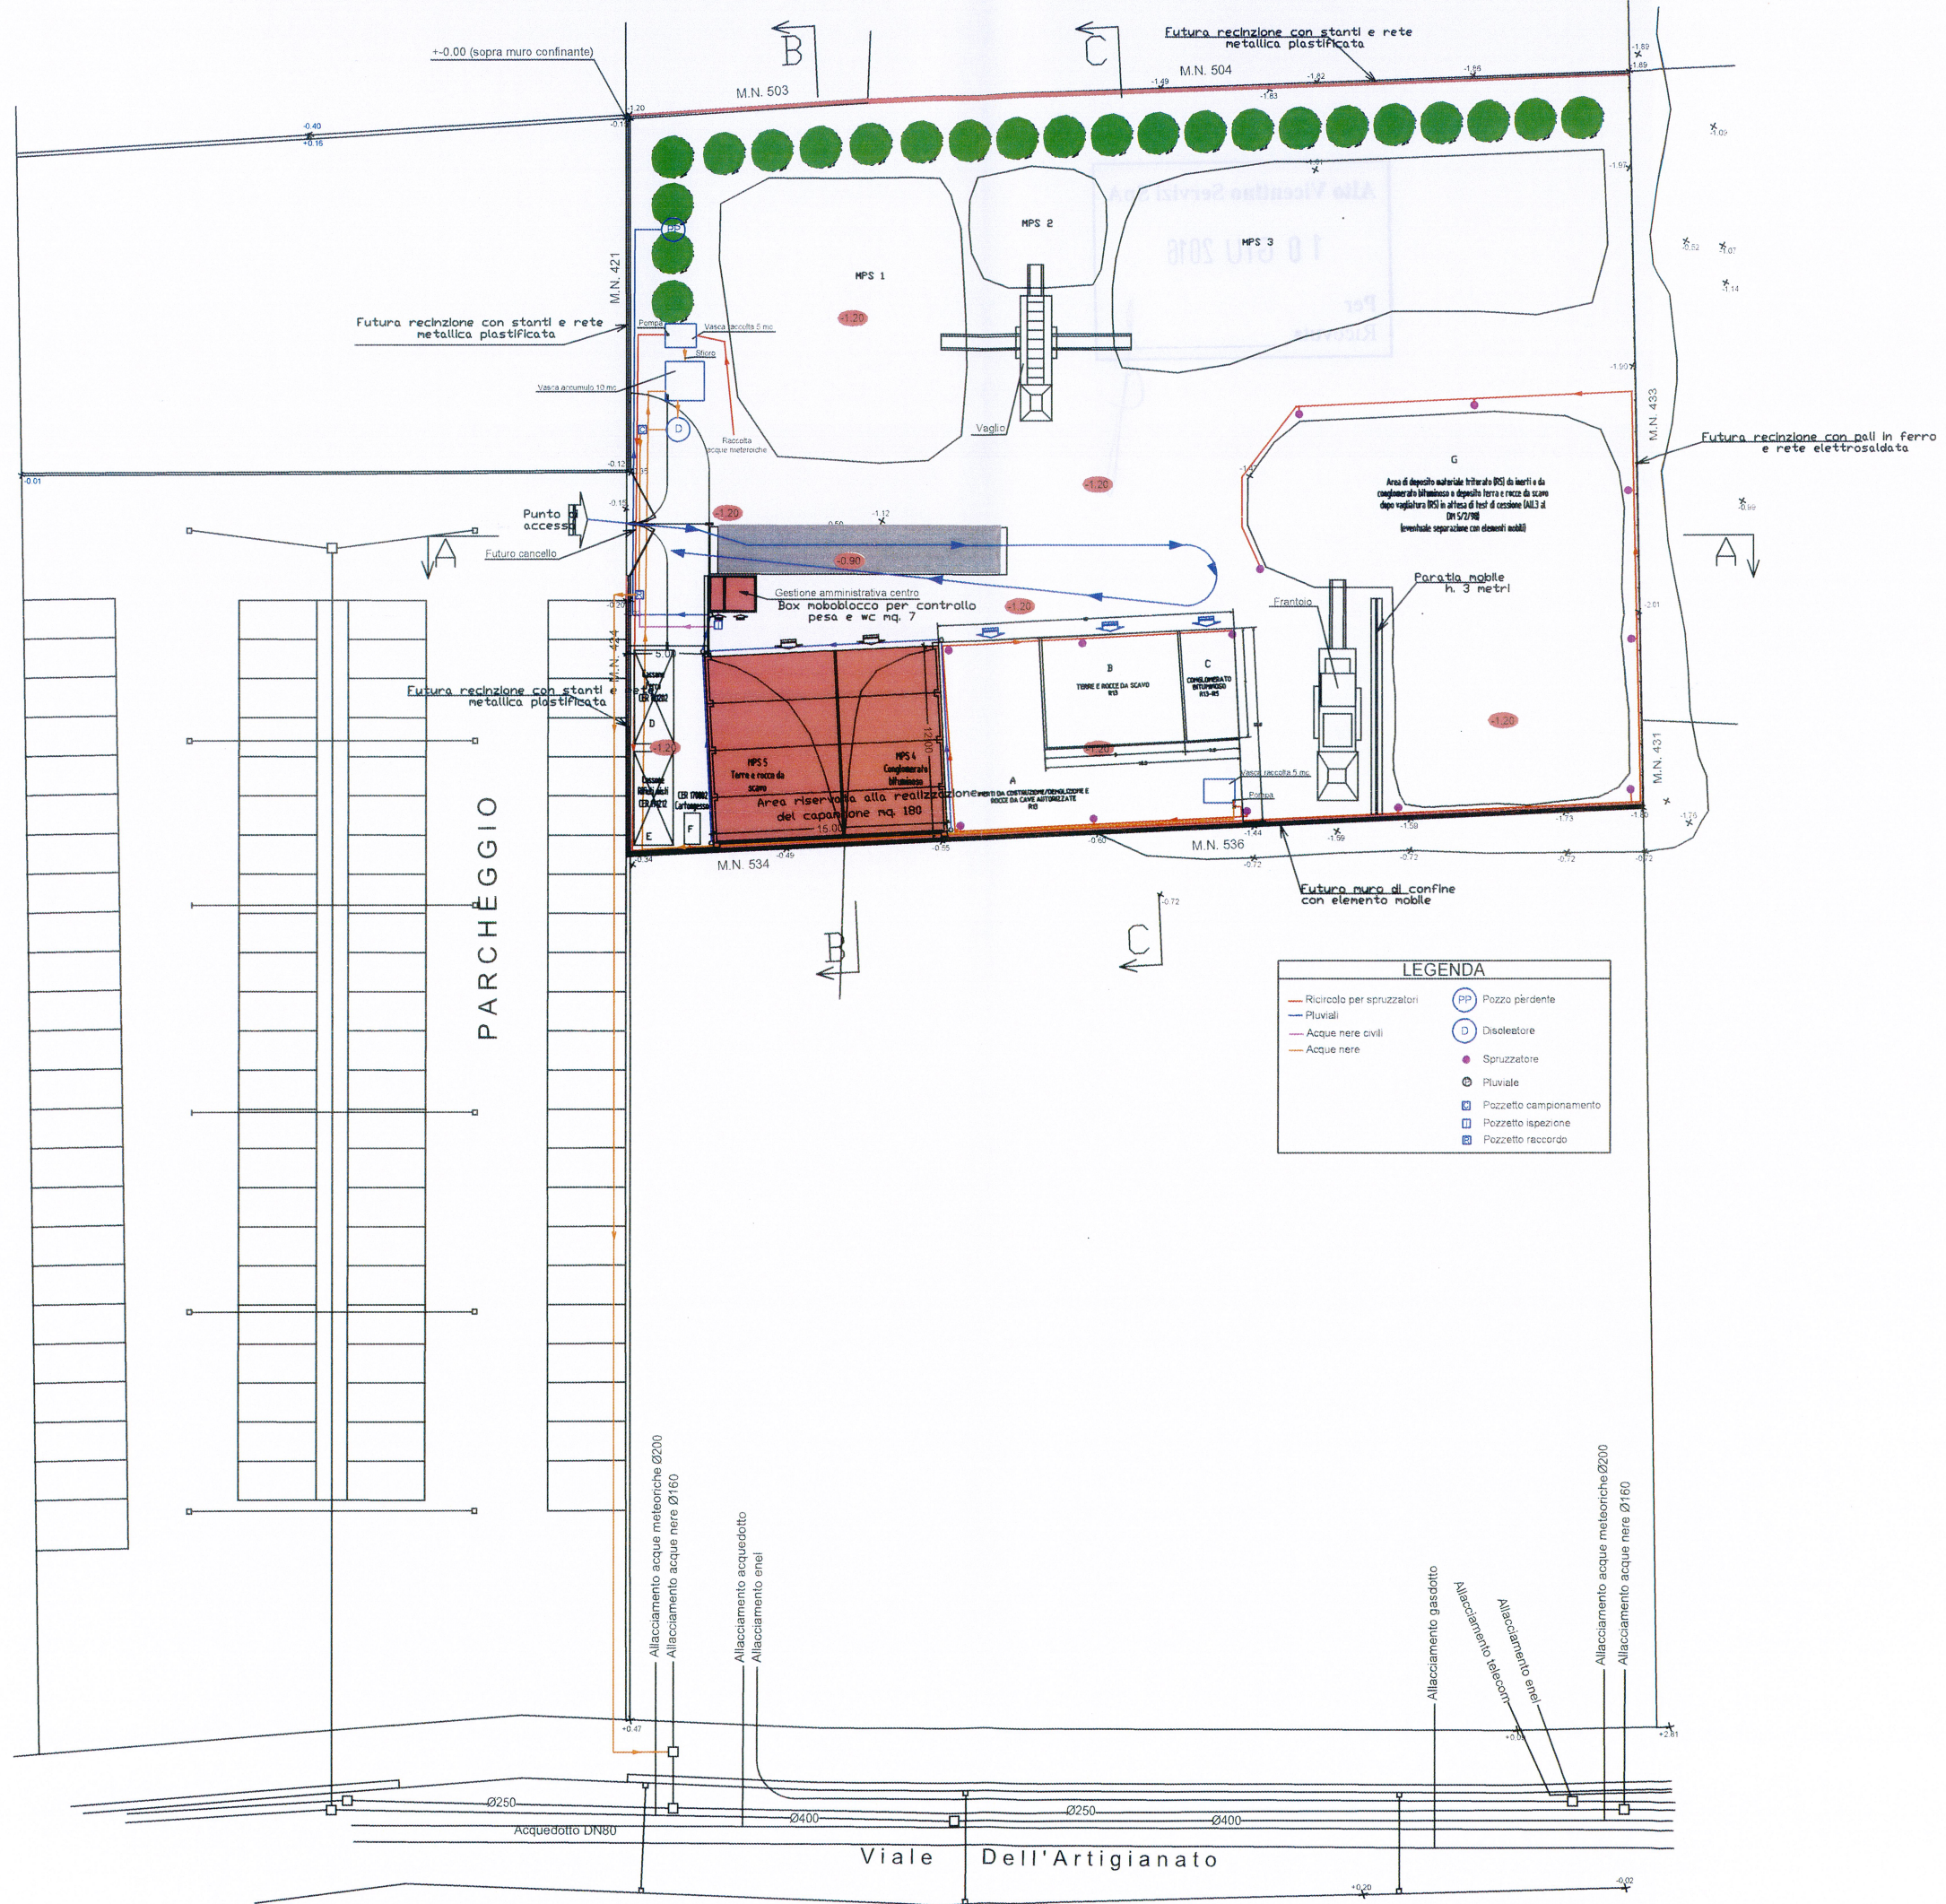

N=3300

**Alto Vicentino Servizi SpA**  
 Ufficio Provinciale di Vicenza - Territorio Servizi Catastali - Direttore DOTT. EGON SANIN  
**10 GIU 2016**  
 Per Ricevuta \_\_\_\_\_

Ufficio Provinciale di Vicenza - Territorio Servizi Catastali - Direttore DOTT. EGON SANIN

Vis. tel. (0.90 euro)



I Particella: 432

Comune: SAN VITO DI LEGUZZANO  
Foglio: 7

Scala originale: 1:2000  
Dimensione cornice: 776.000 x 552.000 metri

15-Jan-2016 12:19:12  
Prot. n. T157259/2016

Blank lined area for receipt notes.

€ sul/c/n: 000011990363

di Euro 000076.19

IMPORTO IN LETTERE

= Settantasei / 19 =

INTESTATO A CAUSALE

ALTO VICENTINO SERVIZI

NUOVO ALLACCIAMENTO -

S. UTO DI LEGOTTANO

69/061 03 07-06-16 P 0035

VCYL 0174 €\*76,19\*

P8 C/C 000011990363 €\*1,50\*

BOLLO DELL'UFFICIO POSTALE

ESEGUITO DA

DAC MAISTRO ALBERTO

VIA - PIAZZA

MAISTRI 2

CAP

36033 LOCALITÀ MONTE DI MARO (VI)

€ sul/c/n: 000011990363

di Euro 000076.19

IMPORTO IN LETTERE

= Settantasei / 19 =

INTESTATO A CAUSALE

ALTO VICENTINO SERVIZI

NUOVO ALLACCIAMENTO -

S. UTO DI LEGOTTANO

69/061 03 07-06-16 P 0035

VCYL 0174 €\*76,19\*

P8 C/C 000011990363 €\*1,50\*

BOLLO DELL'UFFICIO POSTALE

ESEGUITO DA

DAC MAISTRO ALBERTO

VIA - PIAZZA

MAISTRI 2

CAP

36033 LOCALITÀ MONTE DI MARO (VI)