



PROGETTO PRELIMINARE
IMPIANTO DI RECUPERO
RIFIUTI NON PERICOLOSI
IN PROCEDURA ORDINARIA
 SITO IN VIA DELLA SCIENZA

TITOLO ELABORATO: TAV. 1 - INQUADRAMENTO GENERALE	ELABORATO: 2
COMMITTENTE: ECOSERVICE METALLI s.r.l. - sede legale: Via G.Zampieri, 4 - 36100 Vicenza - unità locale: Viale della Scienza - 36070 Castegomberto (VI)	
GRUPPO DI LAVORO: Dr. Andrea TREU Arch. Maurizio LONGHINI	SCALA: Segnate DATA: LUGLIO 2016



OPERA PROTETTA IN SENSO DELLA LEGGE 22 APRILE 1964 N. 633 - TUTTI I DIRITTI RISERVATI
 QUALSIASI RIPRODUZIONE ED UTILIZZAZIONE NON AUTORIZZATE SARANNO PERSEGUITE A PIENE DIRIGENZE




CARTA TECNICA REGIONALE

1:10.000

Sezioni n.° 103130 (CORNEO VICENTINO) - 125010 (TRISSINO)



Area di intervento

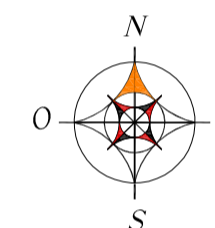

ORTOFOTO

1:5000

Area di intervento

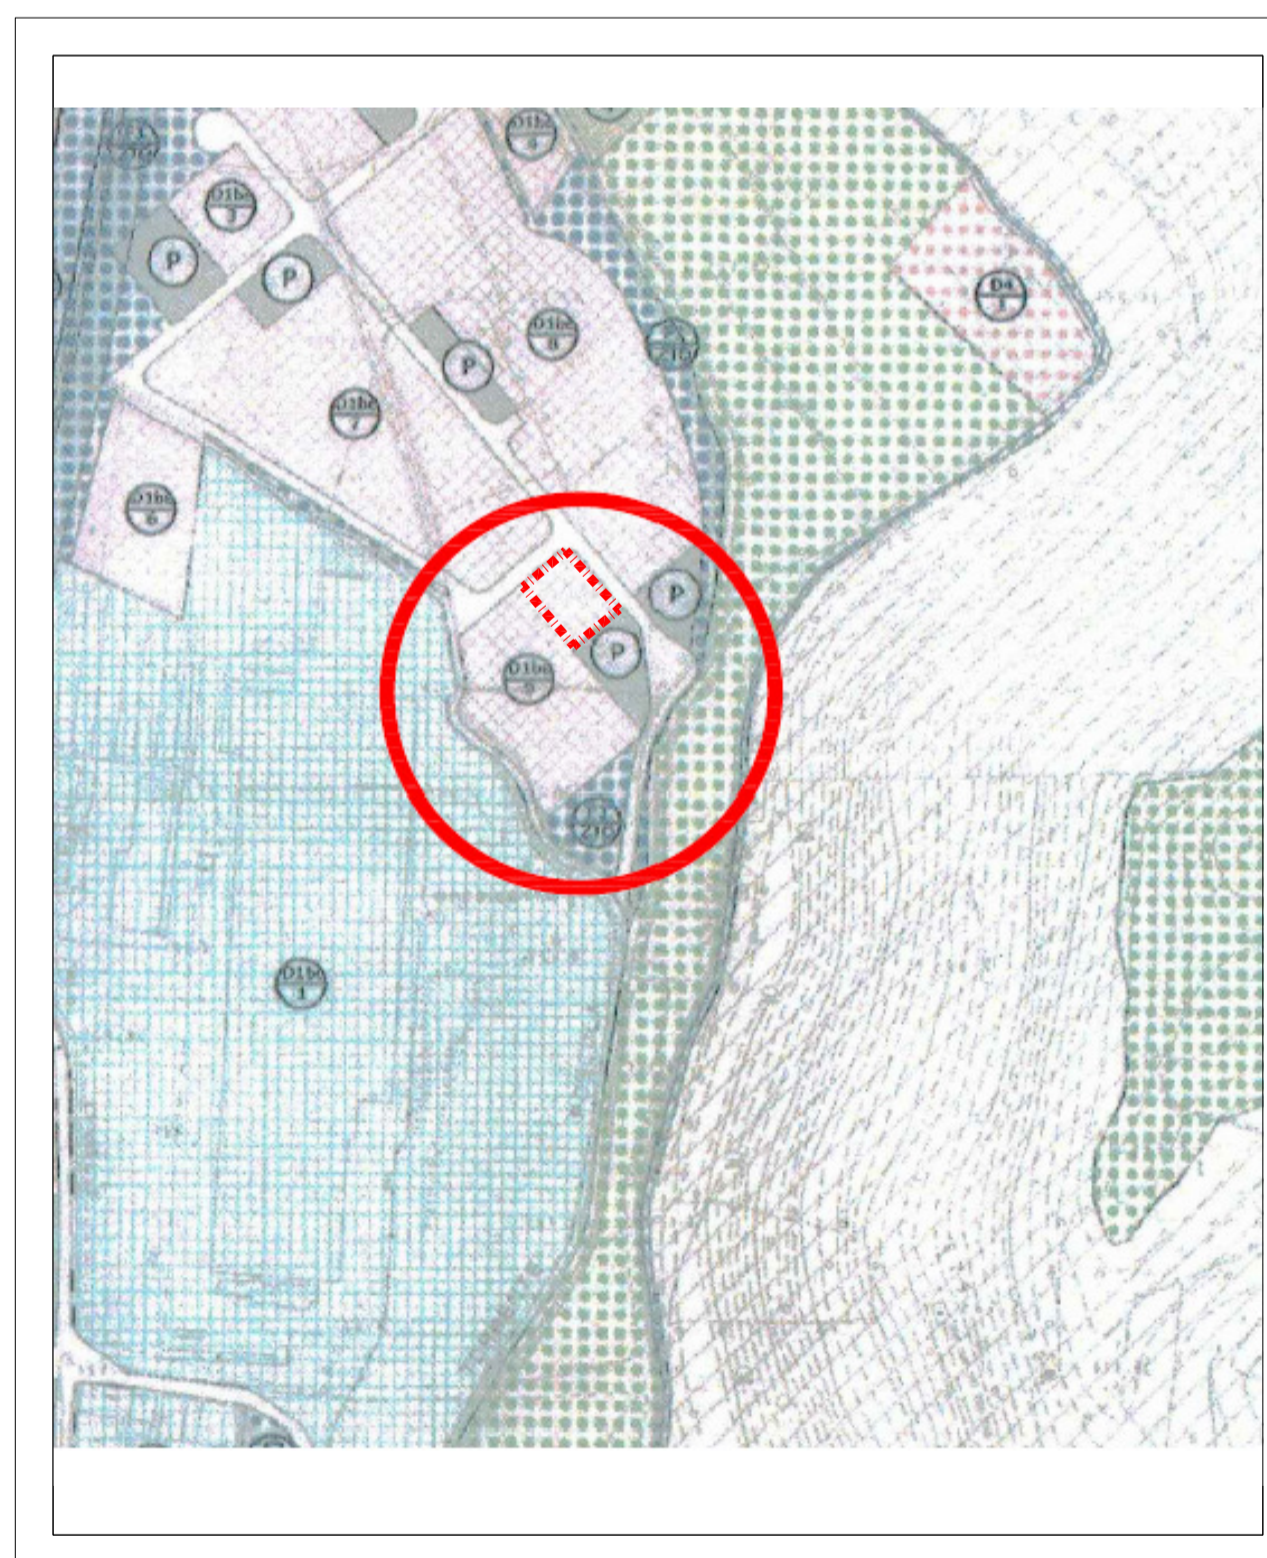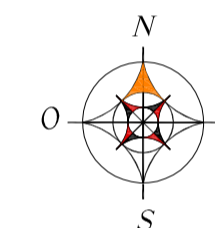


ESTRATTO P.R.G.

1:5000

Zona Produttiva di espansione: D1 be

Area di intervento

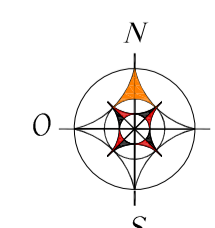

PLANIMETRIA CATASTALE

1:2000

Comune di Castelgomberto - Foglio 1° - Mappali n° 428

Area di intervento

