



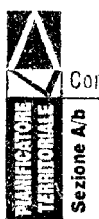

COMUNE DI CASTELGOMBERTO  
 PROVINCIA DI VICENZA  
 REGIONE VENETO

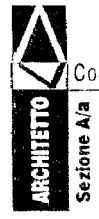

**PROGETTO PRELIMINARE**  
**IMPIANTO DI RECUPERO**  
**RIFIUTI NON PERICOLOSI**  
**IN PROCEDURA ORDINARIA**  
 SITO IN VIA DELLA SCIENZA

<b>TITOLO ELABORATO:</b>	<b>ELABORATO:</b>
<b>TAV. 2 - INQUADRAMENTO FOTOGRAFICO</b>	<b>3</b>
<b>COMMITTENTE:</b>	
<b>ECOSERVICE METALLI s.r.l.</b> - sede legale: Via G.Zampieri, 4 - 36100 Vicenza - unità locale: Viale della Scienza - 36070 Castelgomberto (VI)	
<b>GRUPPO DI LAVORO:</b>	<b>SCALA:</b>
Dr. Andrea TREU  Ordine degli Architetti Pianificatori, Paesaggisti e Conservatori Provincia di Vicenza <b>ANDREA TREU</b> n° 1517	<b>1:500</b>
Arch. Maurizio LONGHINI  Ordine degli Architetti Pianificatori, Paesaggisti e Conservatori Provincia di Vicenza <b>MAURIZIO LONGHINI</b> n° 961	<b>DATA:</b>
	<b>LUGLIO 2016</b>

OPERA PROTETTA AI SENSI DELLA LEGGE 22 APRILE 1961 N. 833 - TUTTI I DIRITTI RISERVATI  
 QUALSIASI RIPRODUZIONE ED UTILIZZAZIONE NON AUTORIZZATE SARANNO PERSEGUITE A RISCHIO DI LEGGE

FOTO N° 1

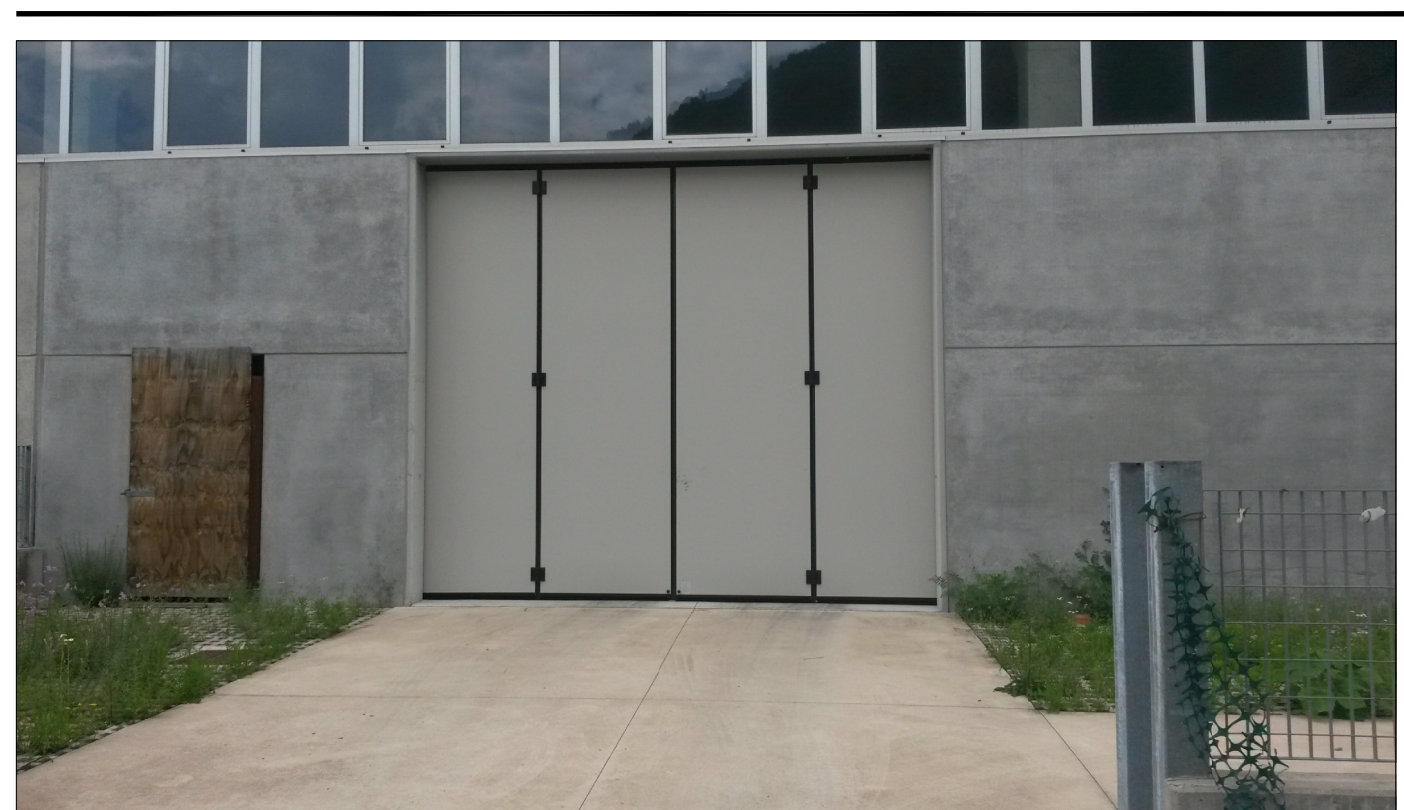



FOTO N° 2



FOTO N° 3




FOTO N° 4

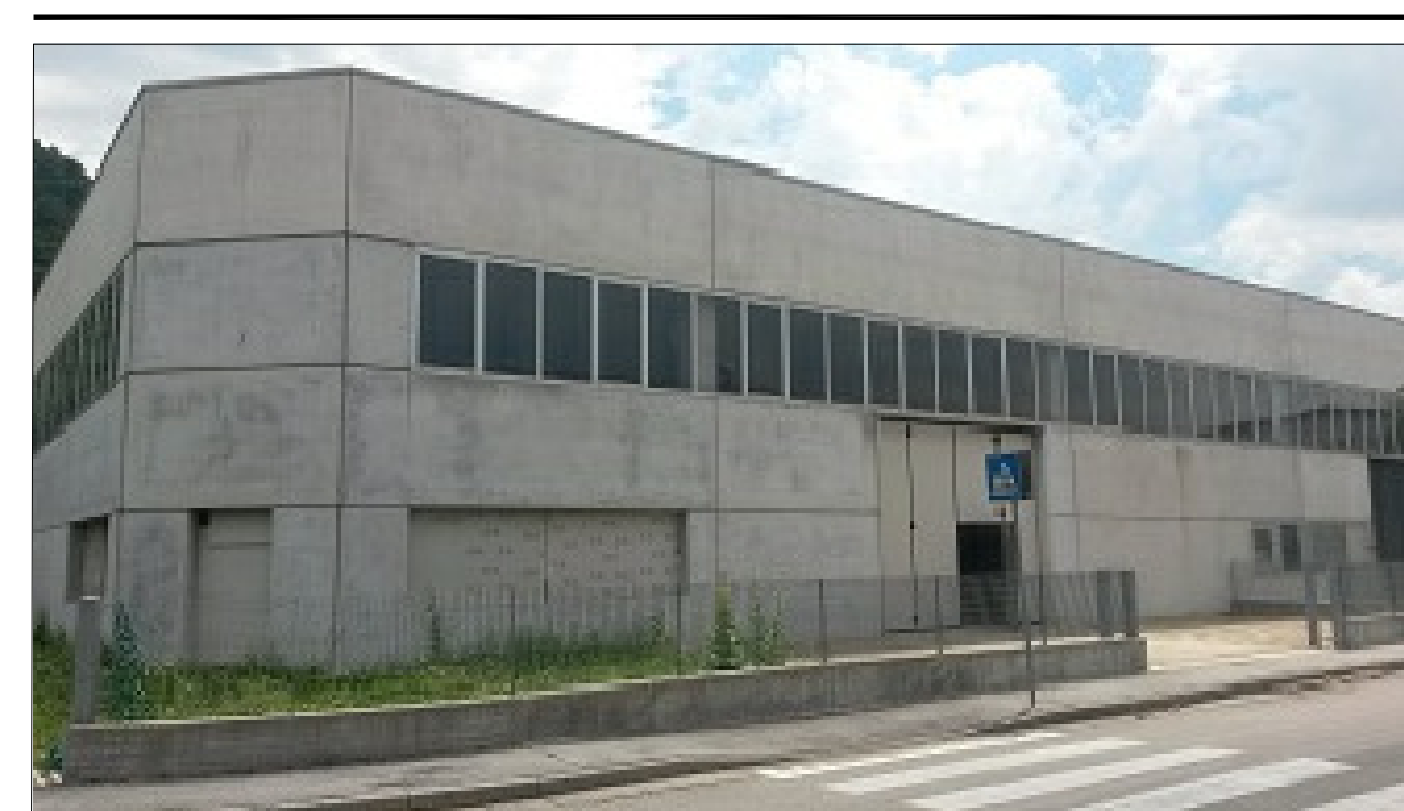

**LEGENDA**



Area di intervento

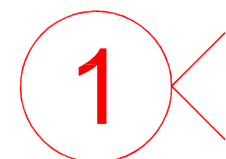

Cono visuale

