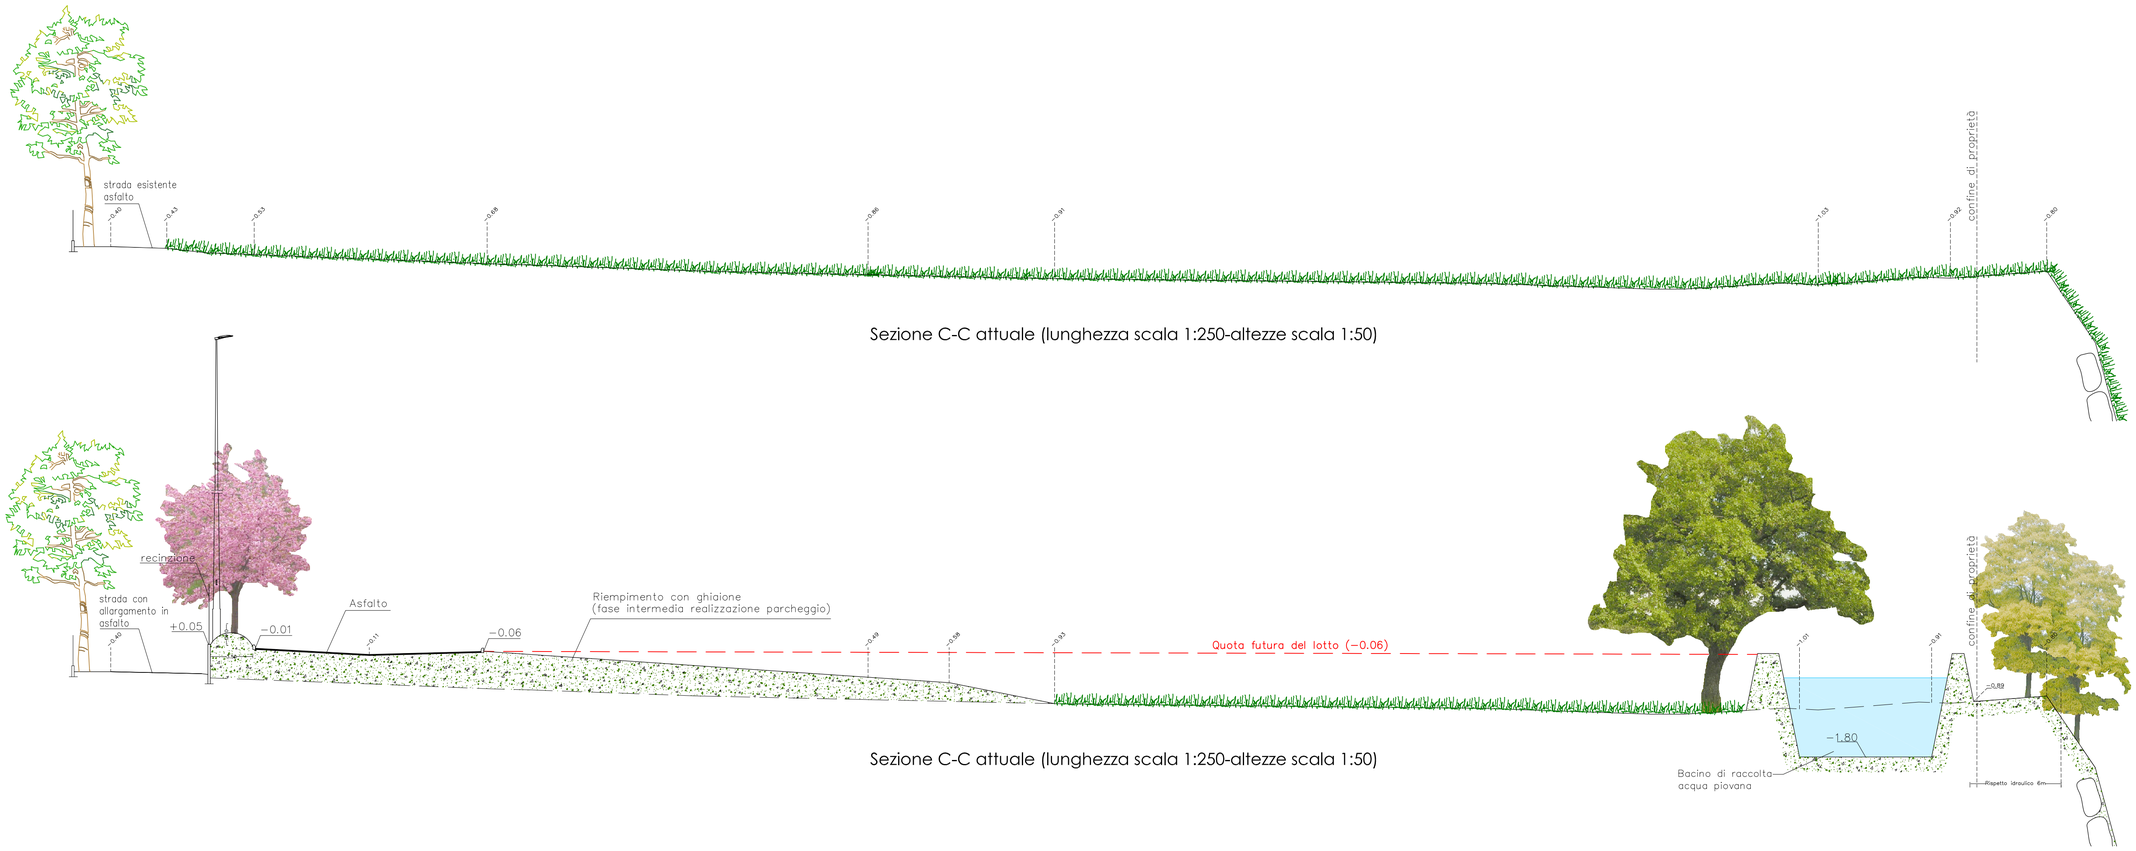

Sezione C-C attuale (lunghezza scala 1:250-altezze scala 1:50)

Sezione C-C attuale (lunghezza scala 1:250-altezze scala 1:50)

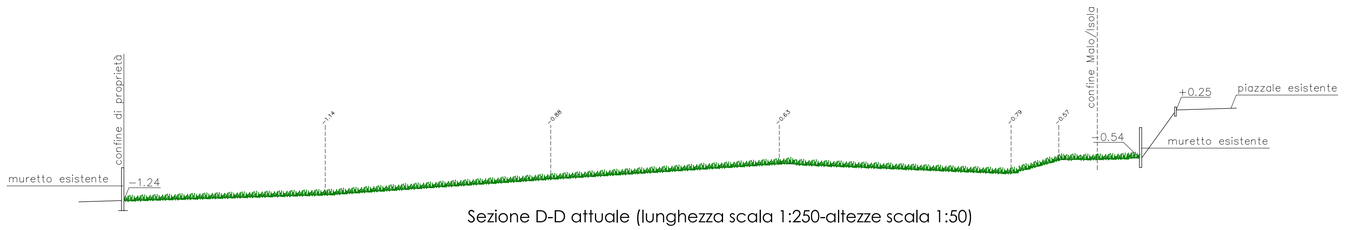

Sezione D-D attuale (lunghezza scala 1:250-altezze scala 1:50)

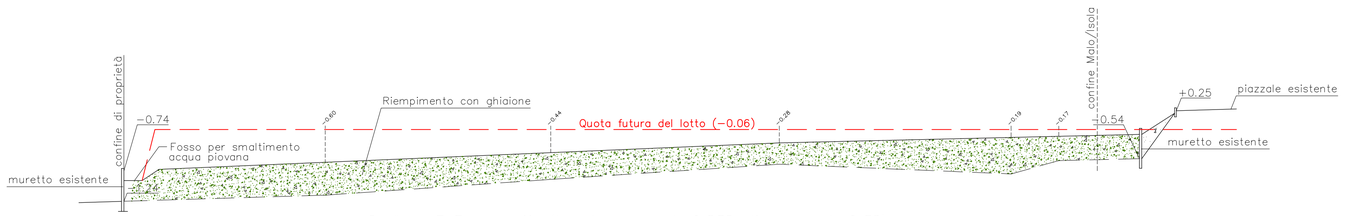

Sezione D-D progetto (lunghezza scala 1:250-altezze scala 1:50)

Spazio riservato U.T. Ente

COMUNE DI ISOLA VICENTINA

PROVINCIA DI VICENZA

Oggetto

Allargamento tratto stradale in via S. Tomio e realizzazione di parcheggio privato

Sito

Via San Tomio
36033 - Isola Vicentina (VI)

Proprietà

Natcor srl.
Via Fondomuri n° 43. - 36034 Malo

Committente

ING. CLAUDIO FACCIO
Via Peuerbach, 23/4 - 36034 Malo (VI)
☎ 0445 580394 - fax 0445 584035
info@studiofaccio.it - claudio.faccio@ingpec.eu

Fase

Descrizione

Progetto rete di raccolta e smaltimento acque meteoriche

N. Elaborato A17

Scala 1:100 - 1:20

Emissione A17R00

Data dicembre 2015

note

Ing. Claudio Faccio

Cod. pratica | *Responsabile* Ing. Claudio Faccio | *Collaboratori*

File | *N° progressivo elaborato* 17