




P.A.T. scala 1:5000  
Vincolo Paesaggistico  
Corst d'acqua: D.Lgs. n. 42/04

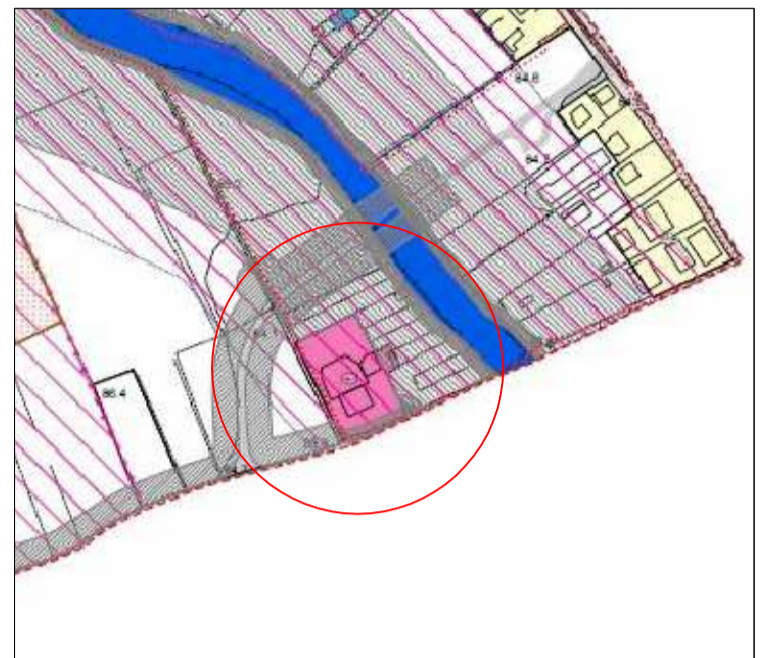

P.I. scala 1:5000  
-Zona D4 Agroindustriale  
-Vincolo Paesaggistico  
art. 142 D.Lgs. n. 42/04

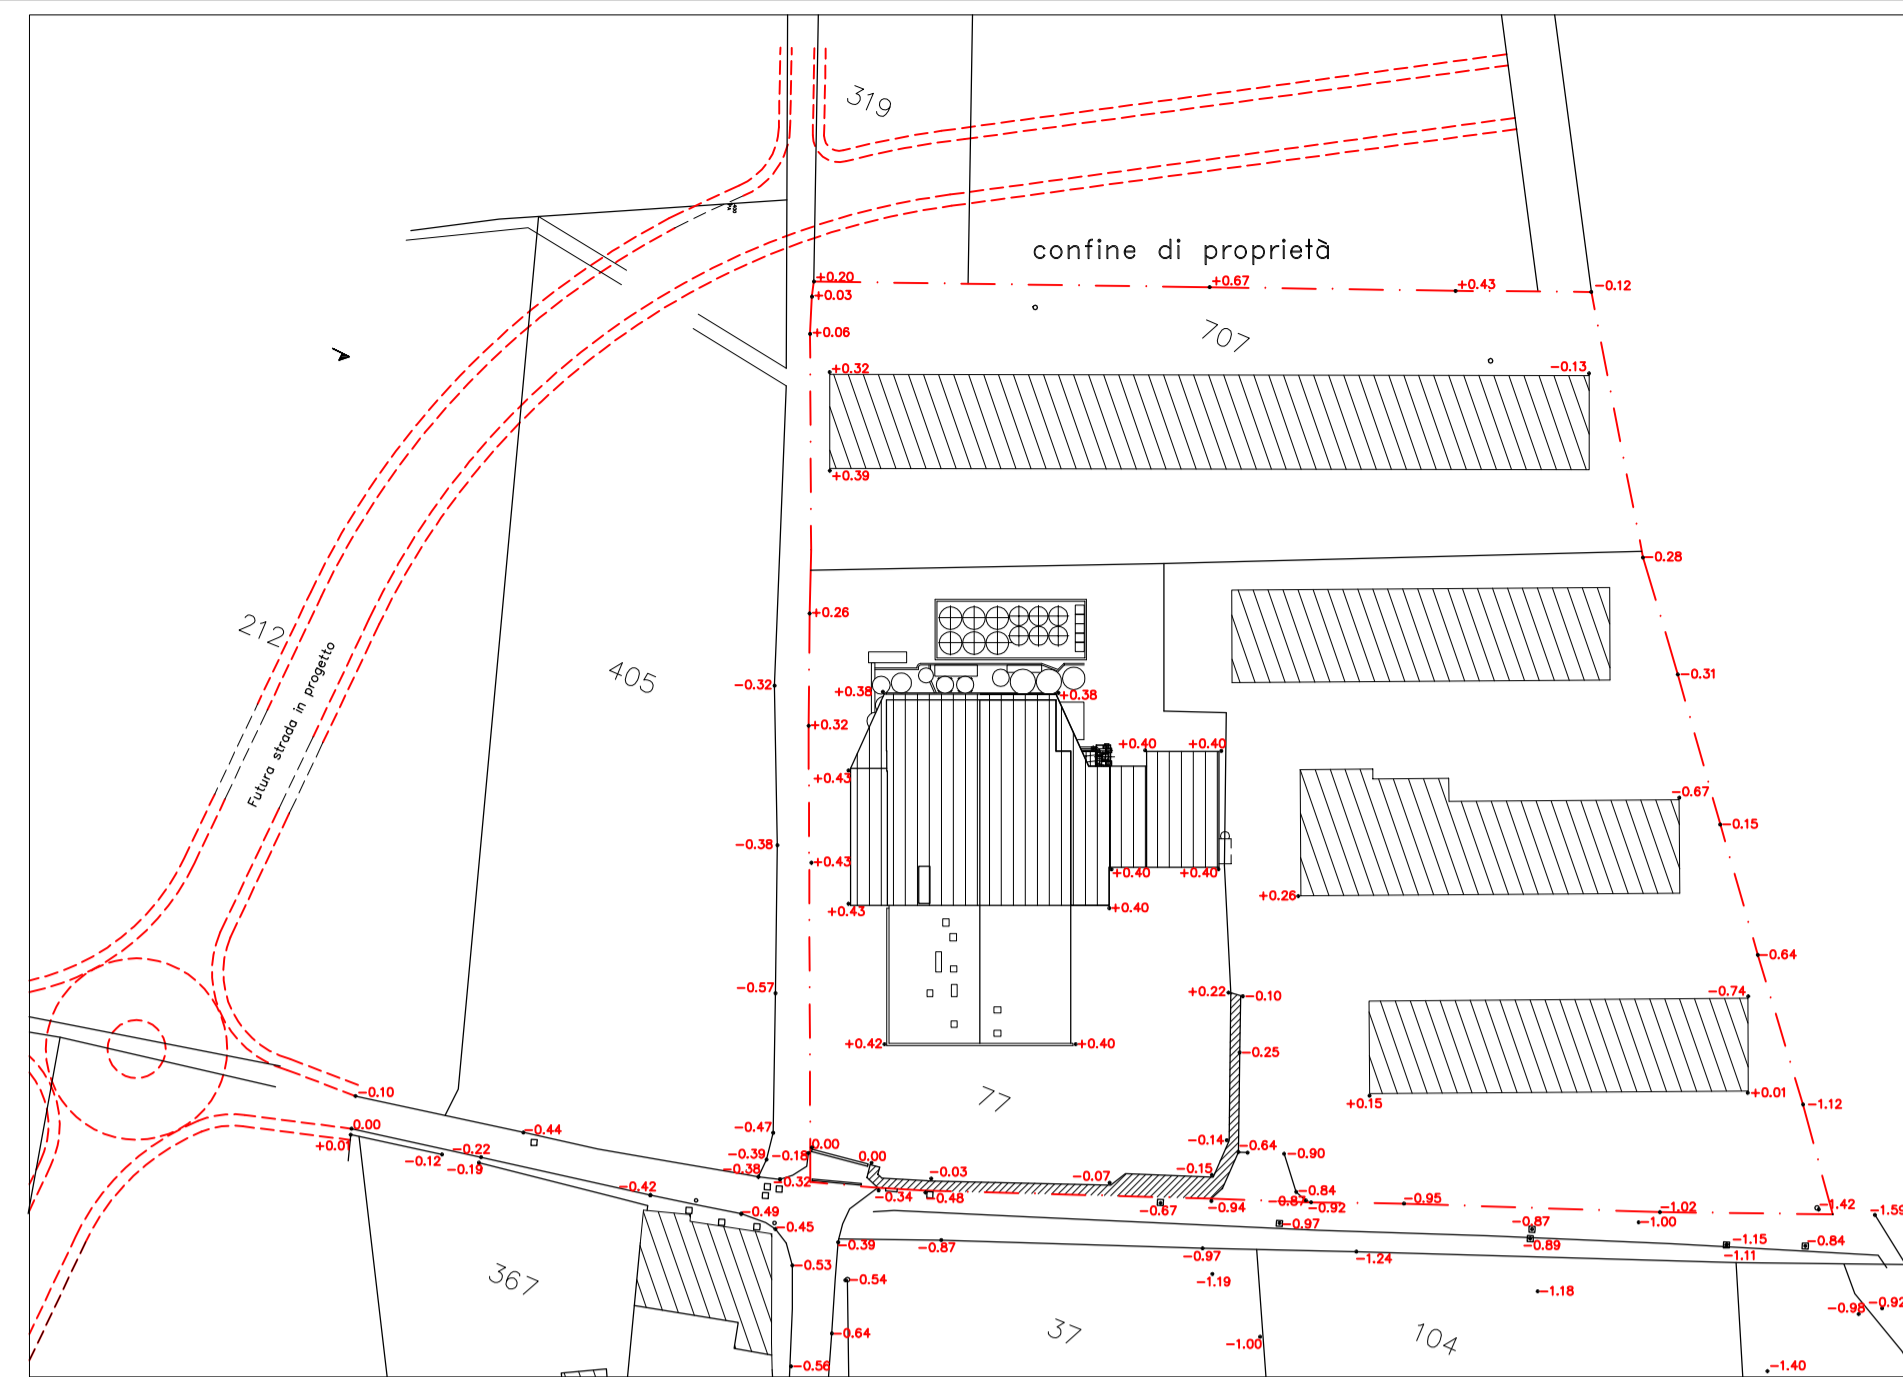


PLANIMETRIA STATO DI FATTO (scala 1:1000)  
con inserito tracciato della pedemontana veneta e rilievo

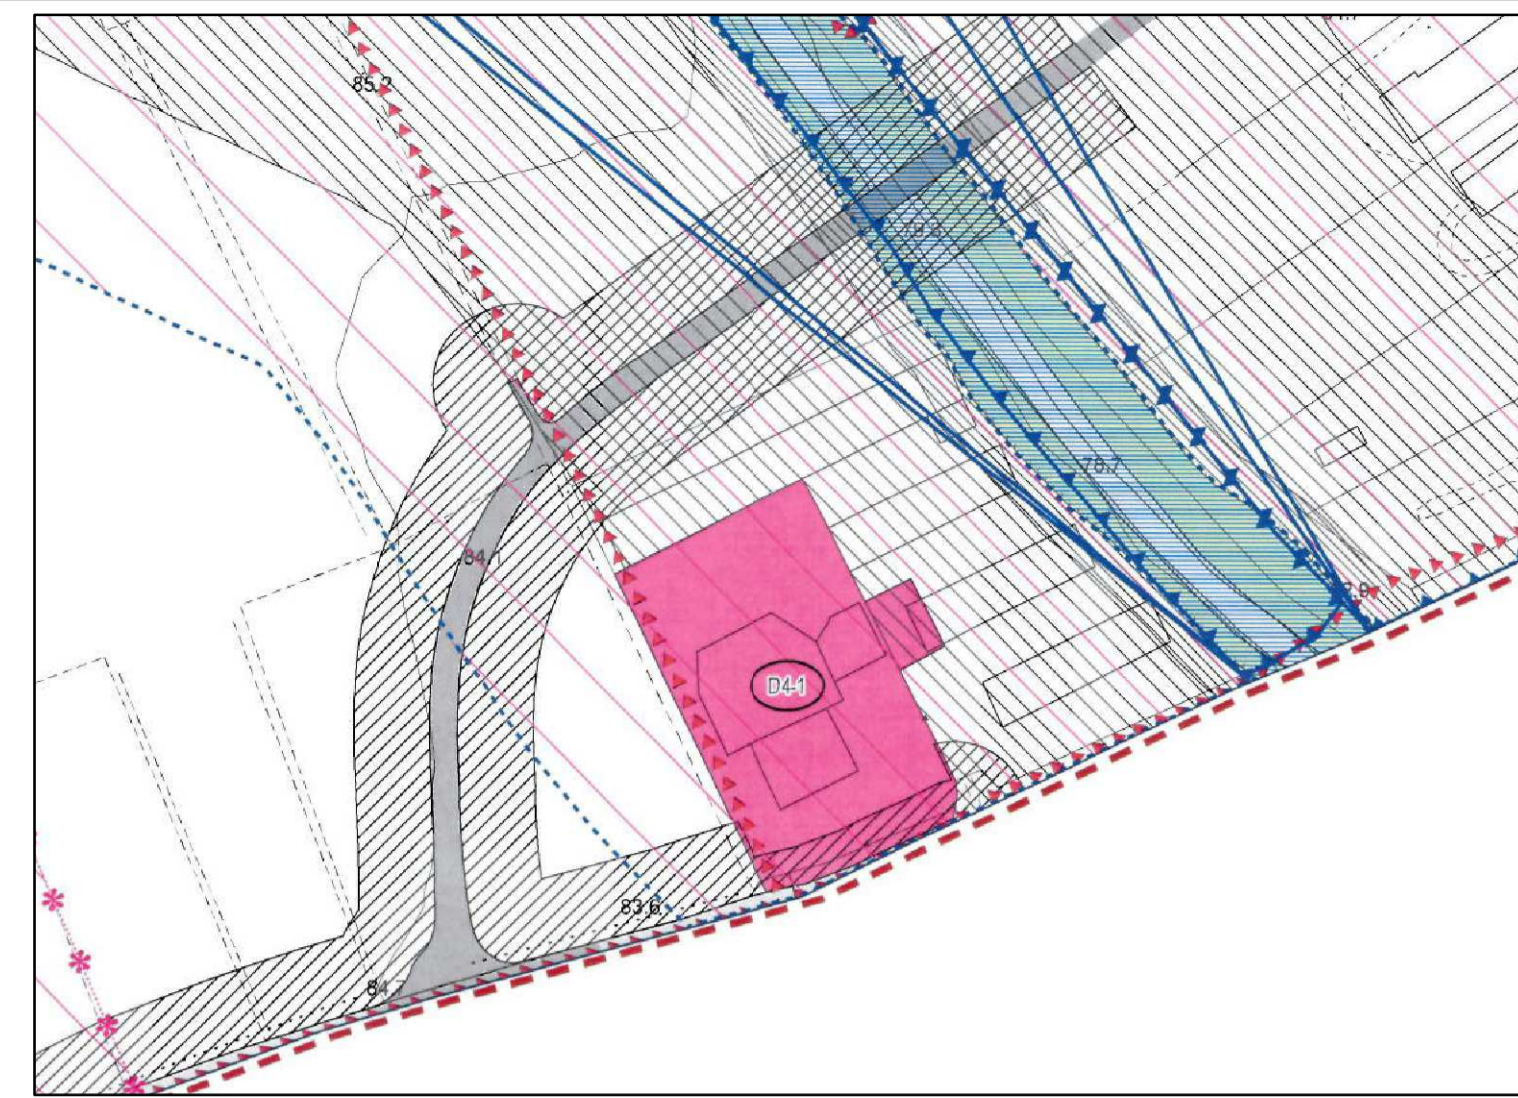


P.R.G. scala 1:2000

DATI RELATIVI ALLA SUP. COPERTA E DI UTILIZZAZIONE FONDIARIA ESIST.  
DESUNTI DALLA C.E. N. 11/696 DEL 02/04/1996  
S.C.=A+B+C= mq. 96.98+96.98+881.47=mq.1075.43  
TOT. SUPERFICIE DI UTILIZZO ESISTENTE = mq.1313.02

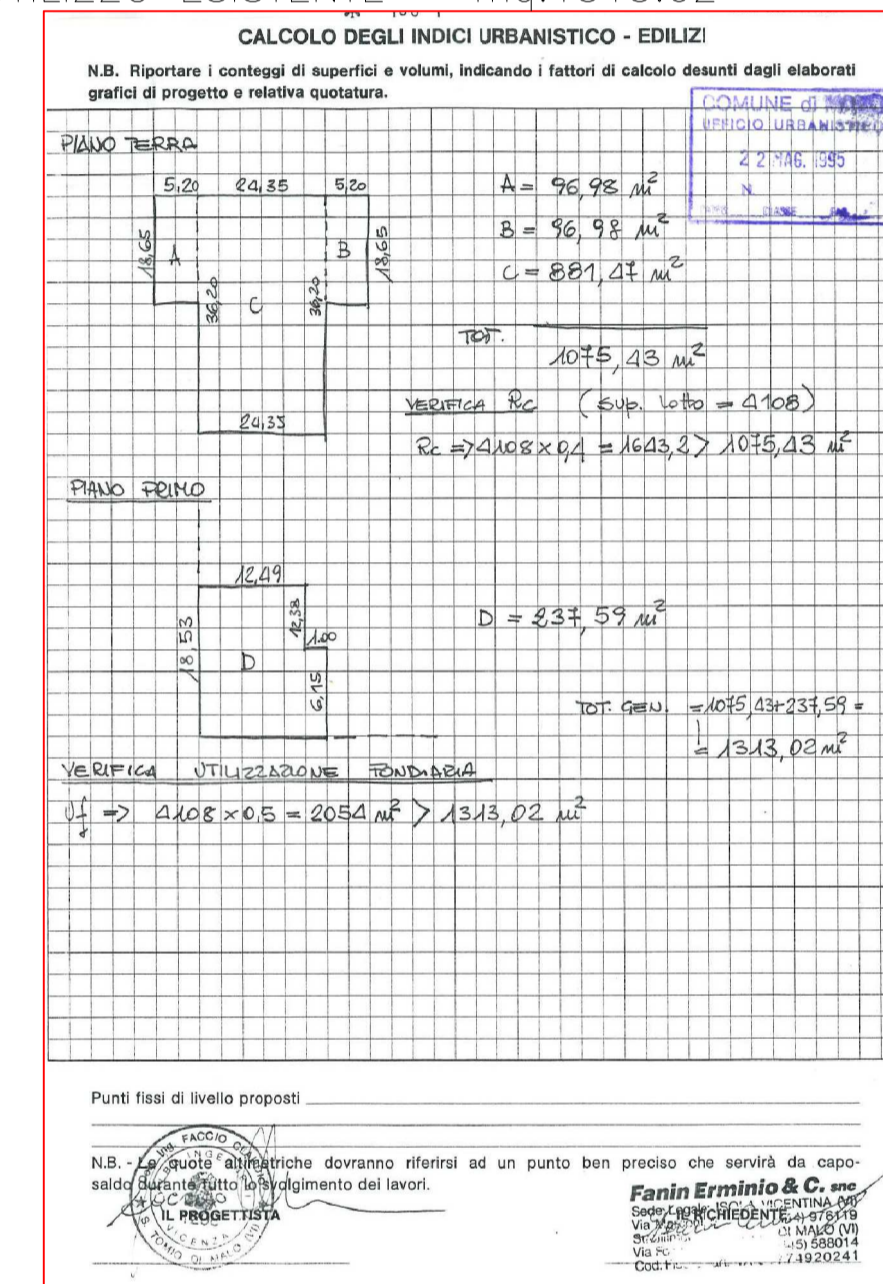


SUPERFICIE COPERTA DI PROGETTO E DI UTILIZZAZIONE FONDIARIA =  
=(5x31.36) + (15.45x21.15) = 156.80 + 326.77 = mq. 483,57 = 8.5% RCF

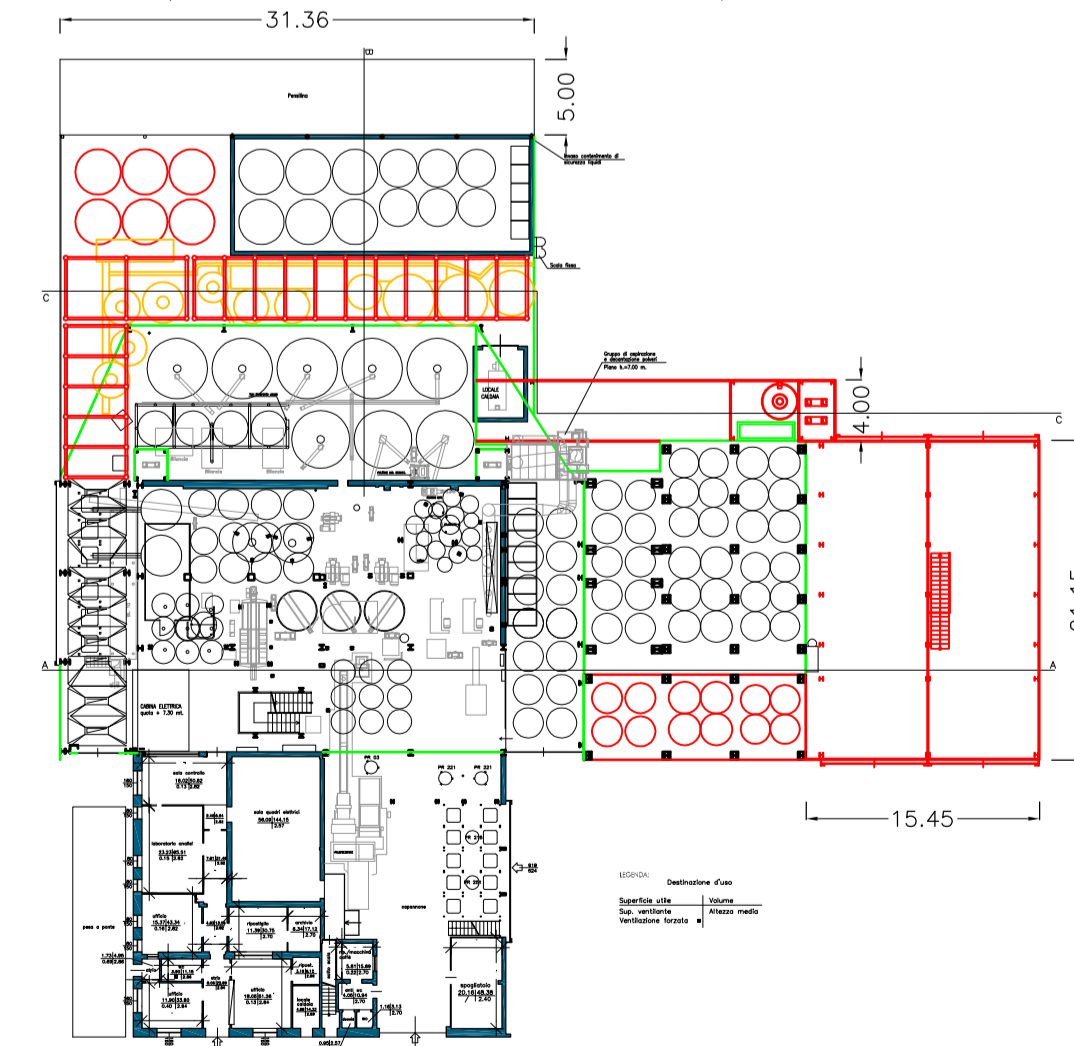

PIANO TERRA  
scala 1:500

RAPPORTO DI COPERTURA FONDIARIA = 40% MAX  
INDICE DI UTILIZZAZIONE FONDIARIA = 0.50 MQ./MQ.  
SUPERFICIE COPERTA TOT. (Esist.+progetto) =mq. 1559,00= 27% RCF<40%  
SUPERFICIE DI UTILIZZO TOT. (Esist.+progetto)= mq.1796,59 = 0.315<0.50

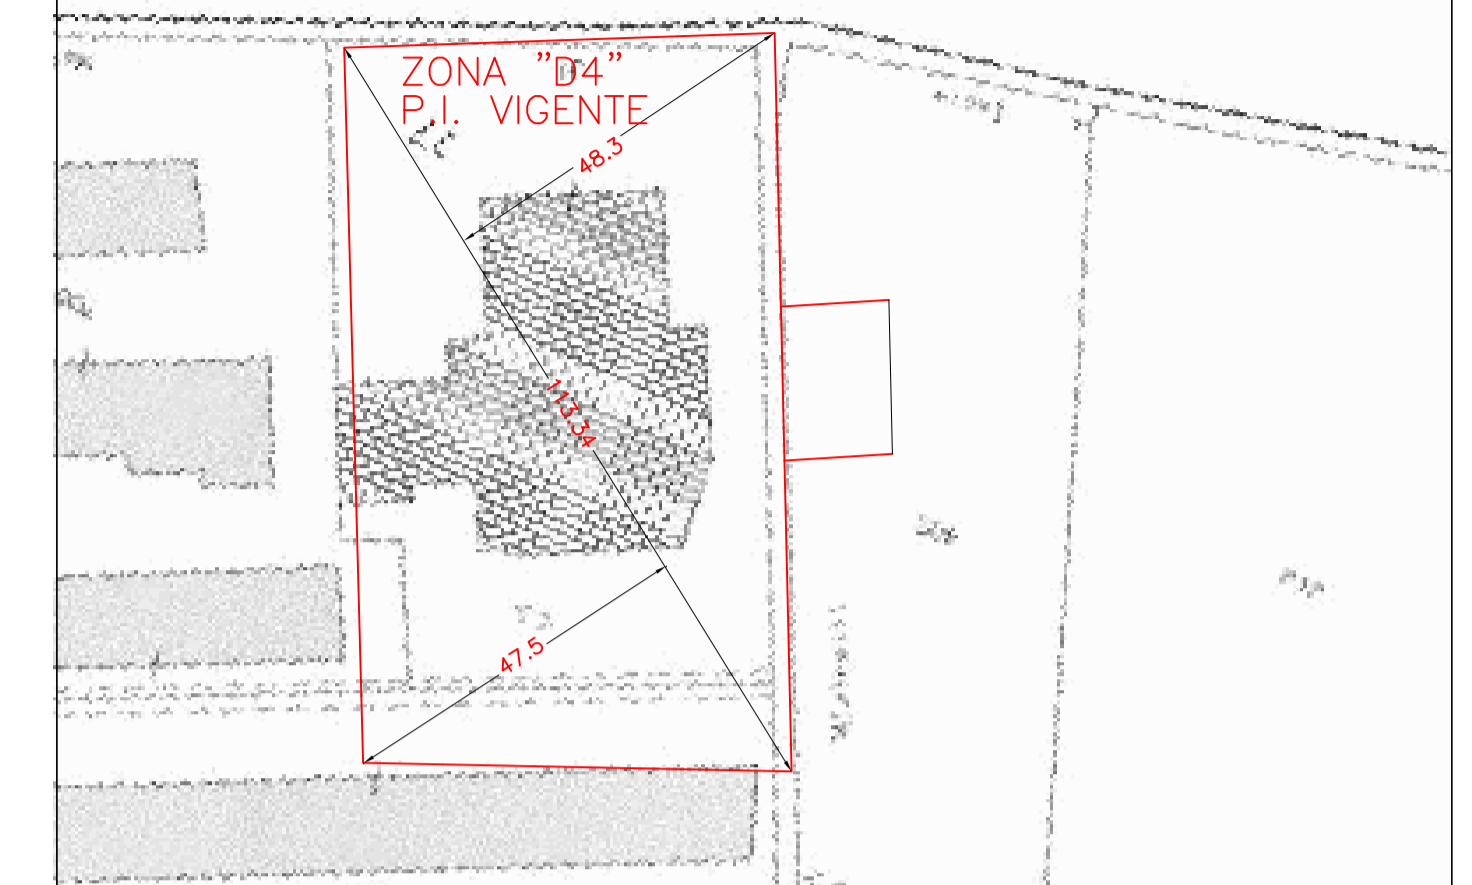


ESTRATTO CATASTALE  
scala 1:1000

SUPERFICIE LOTTO ZONA "D4" catastale e reale =  
=mq. 113.34x(48.3/2)+113.34x(47.5/2)= 2737.16+2691.85=5429 mq.

AMPLIAMENTO ZONA "D4 P.I. VIGENTE" =  
=mq. 5429x5% = 271.45 mq.  
TOT.= 5700.45 mq.

SUPERFICIE A PARK MINIMA = mq. 285.02 (5% LOTTO ZONA D4)  
SUPERFICIE A PARK =  
= mq. (71+150+87.50+11.80+32.75+12.50+9.41+14.23+5.13)=  
= mq. 394.32 > 285.02 mq.

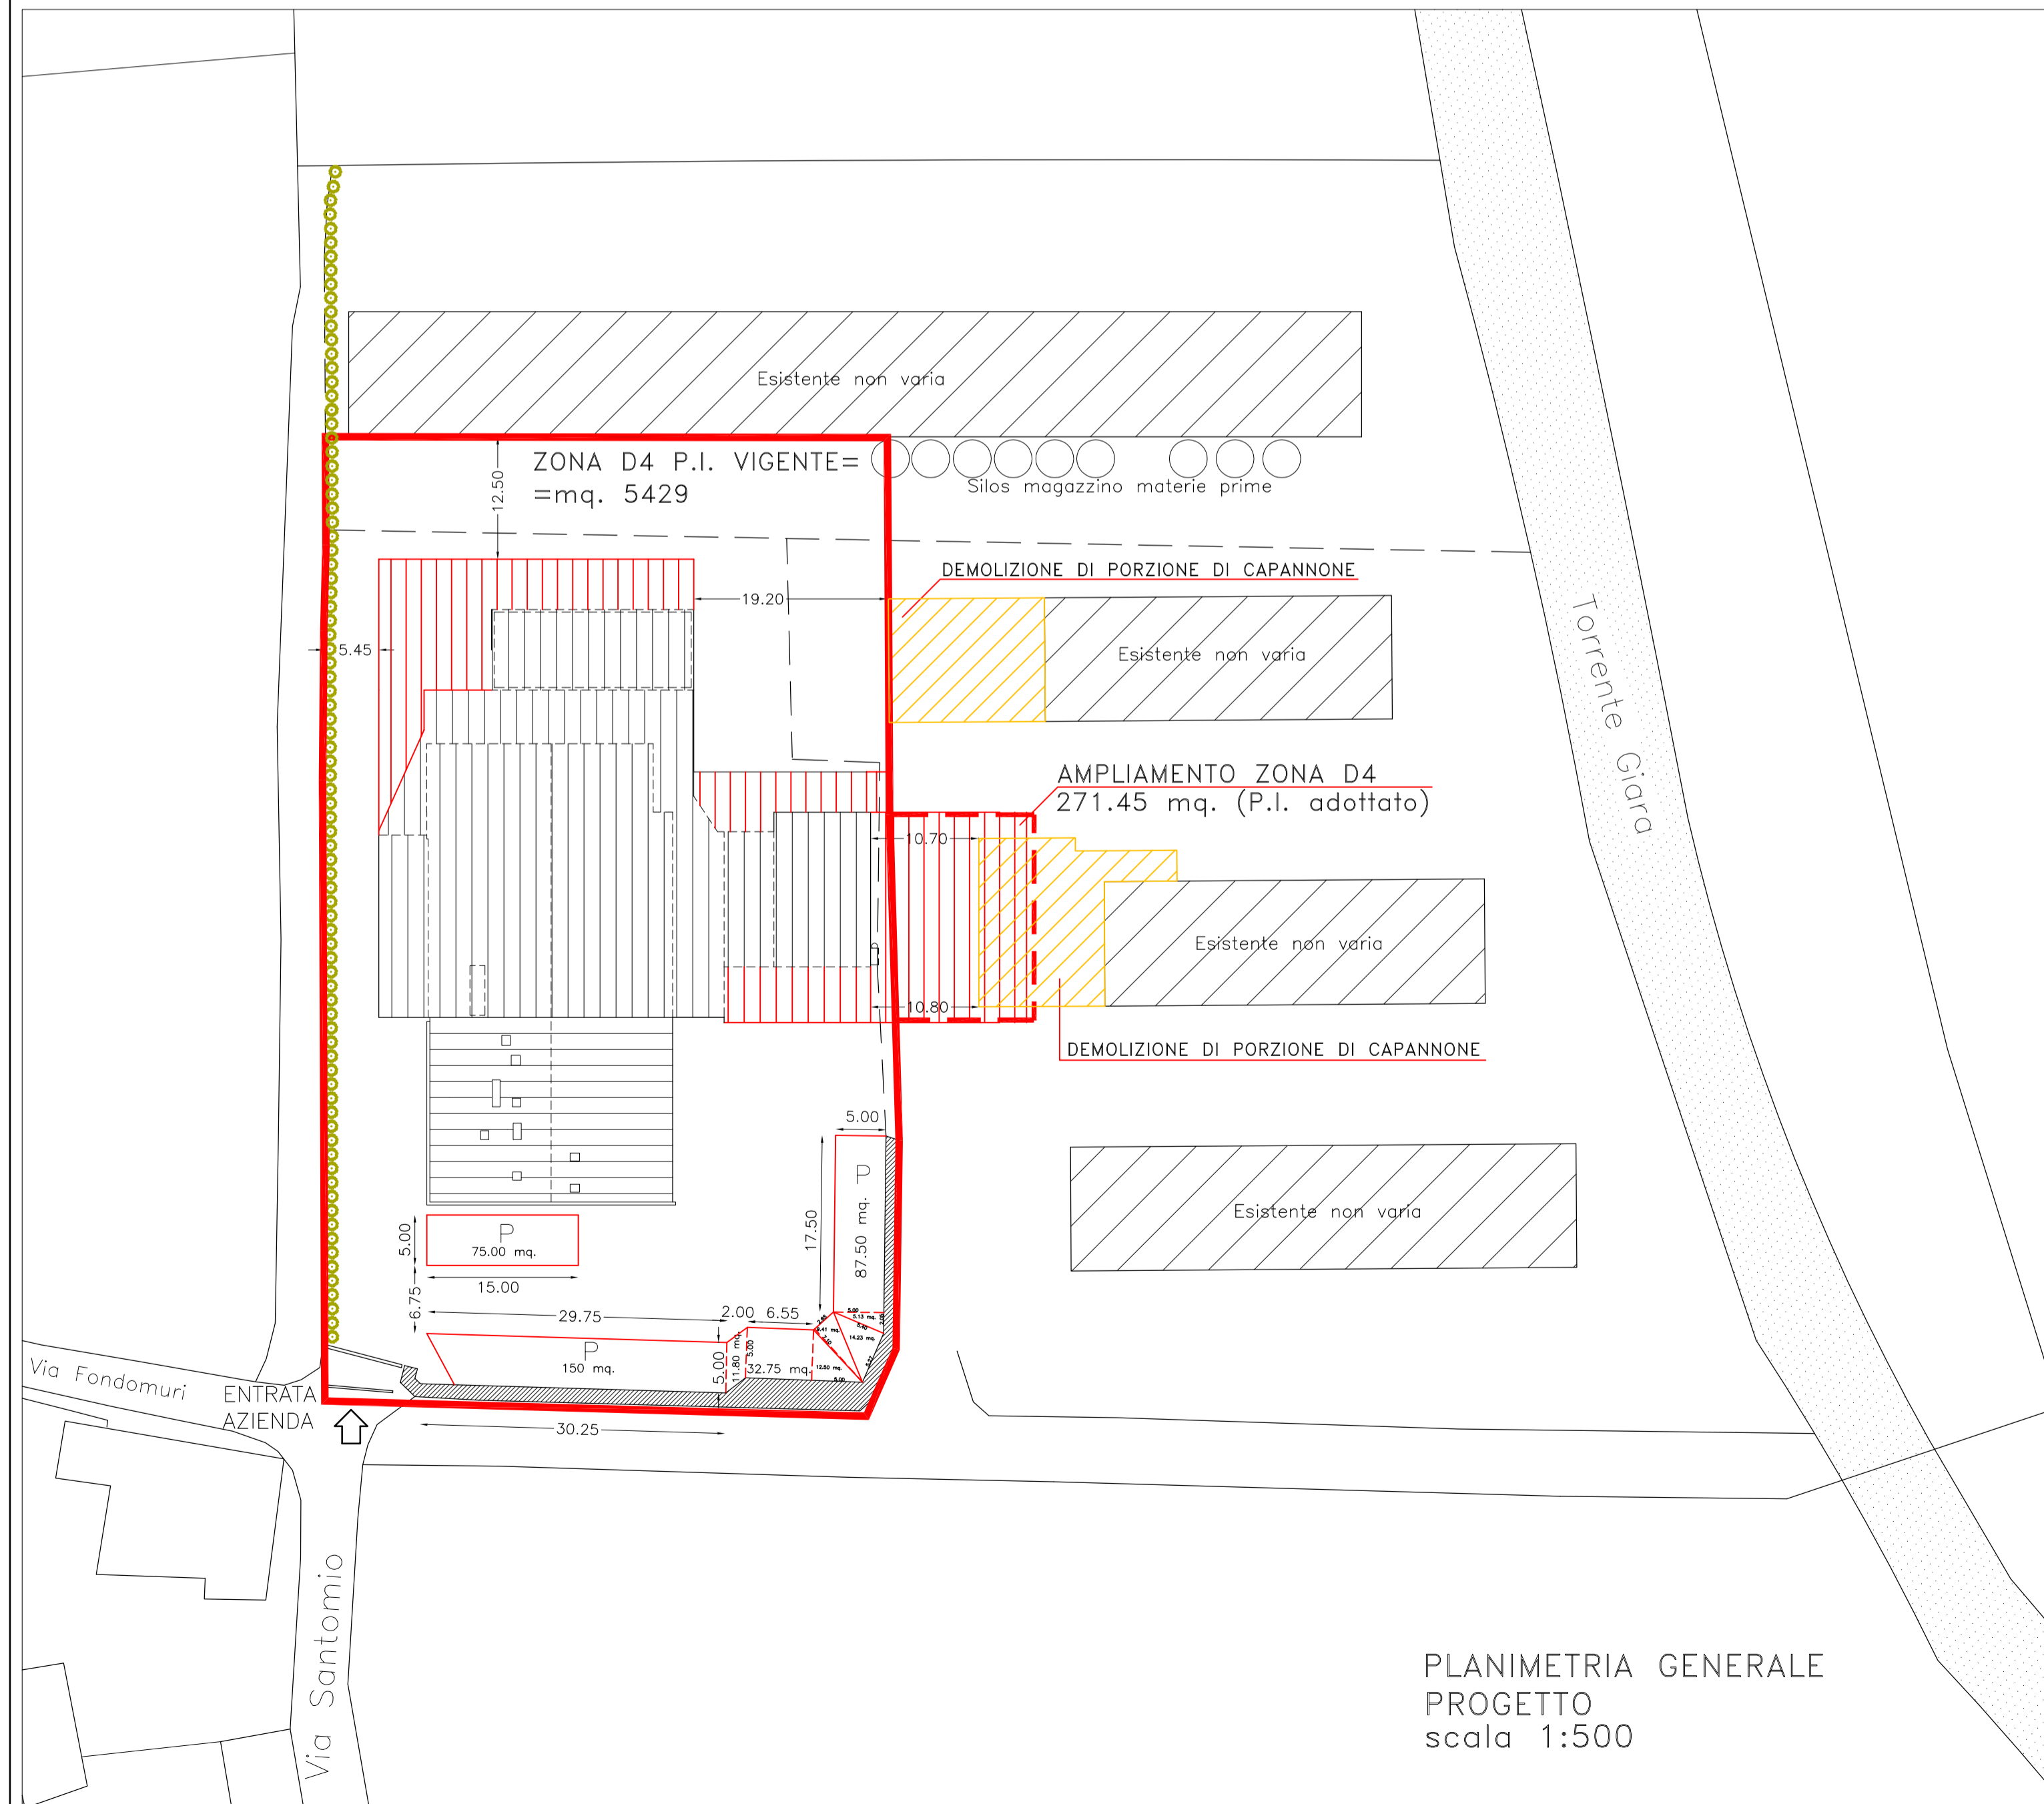

PLANIMETRIA GENERALE  
PROGETTO  
scala 1:500

Spazio riservato U.T. Ente

**COMUNE DI MALO**  
PROVINCIA DI VICENZA

Oggetto  
**P.C. INSERIMENTO NUOVI SILOS - FOSSE DI CARICO - TETTOIE**

ART 3 LR55/2012

Sito  
Via Fondomuri, 43  
36034 - S. TOMO DI MALO (VI)

Proprietà  
NATCOR S.r.l.  
VIA FONDOMURI 43 - MALO (VI)

Concludere  
FANIN S.r.l.  
VIA FONDOMURI 43

Fase  
-

Descrizione  
**PLANIMETRIA GENERALE**

N. Elaborato  
A01

Scala  
1:5000-1:2000-1:1000-1:500

Emissione  
A01R02

Data  
giugno 2015

note

Ing. Claudio Faccio

Cod. pratica  
-

Responsabile  
Ing. Claudio Faccio

Collaboratori  
-

File  
-

N° progressivo elaborato  
01