



PIANO TERRA

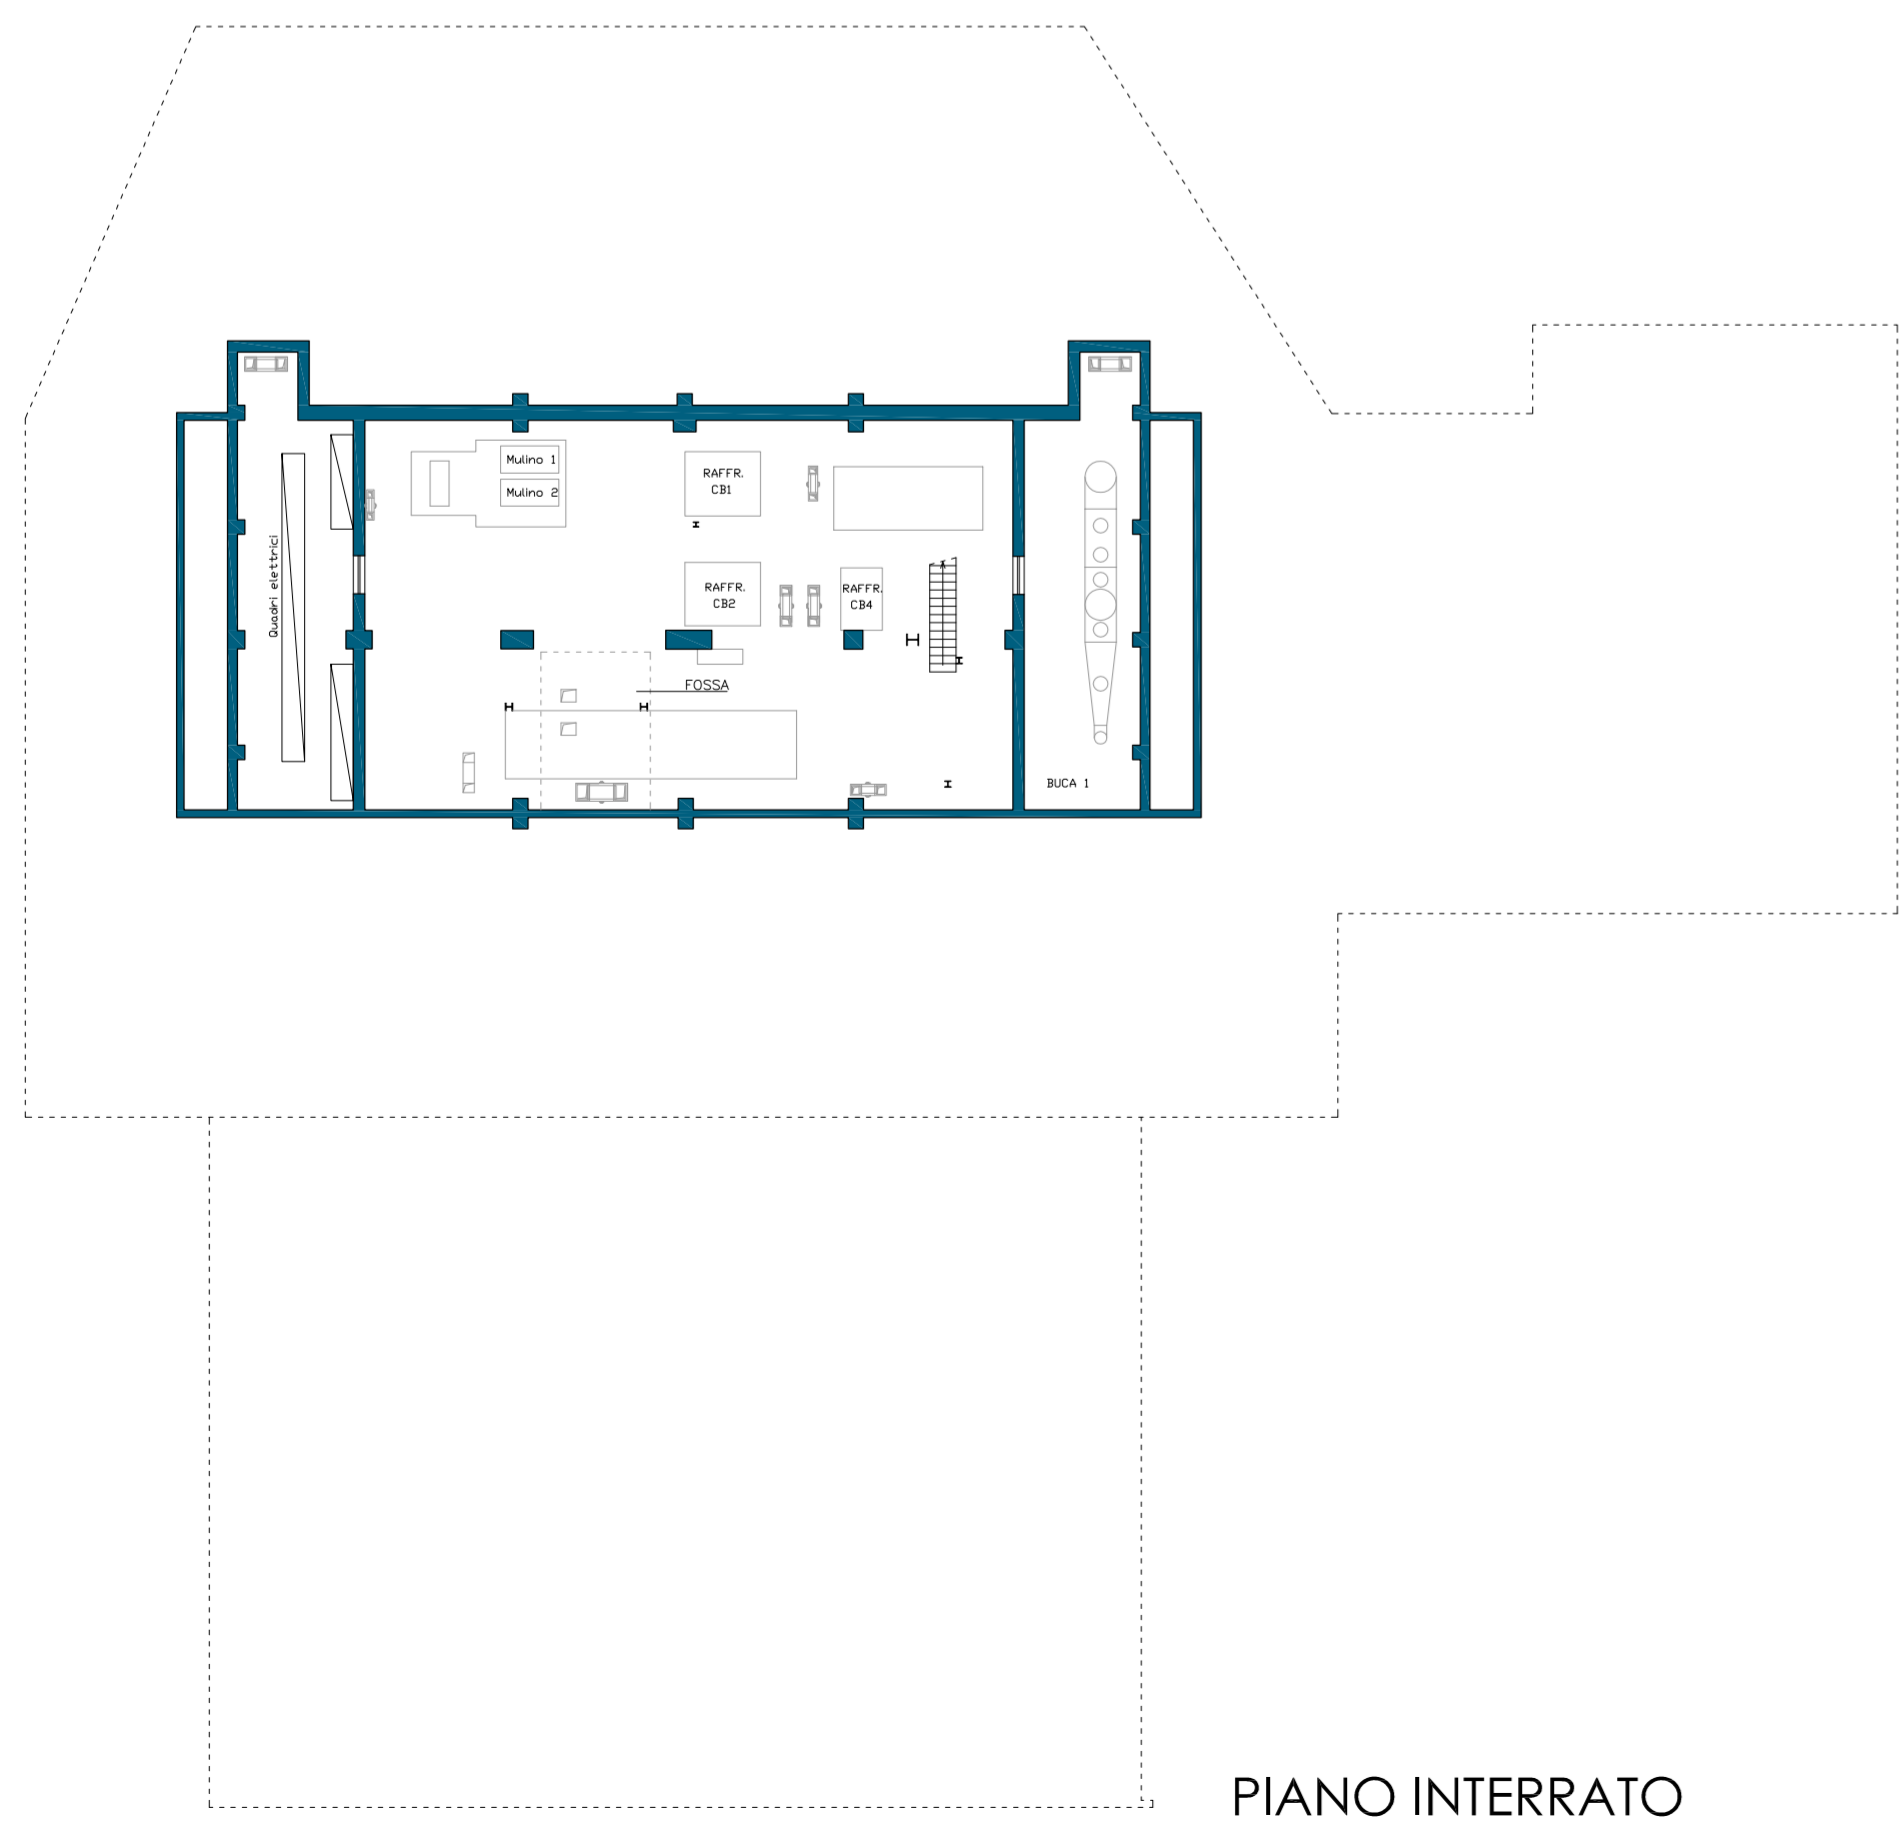


PIANO INTERRATO


VISTA NORD

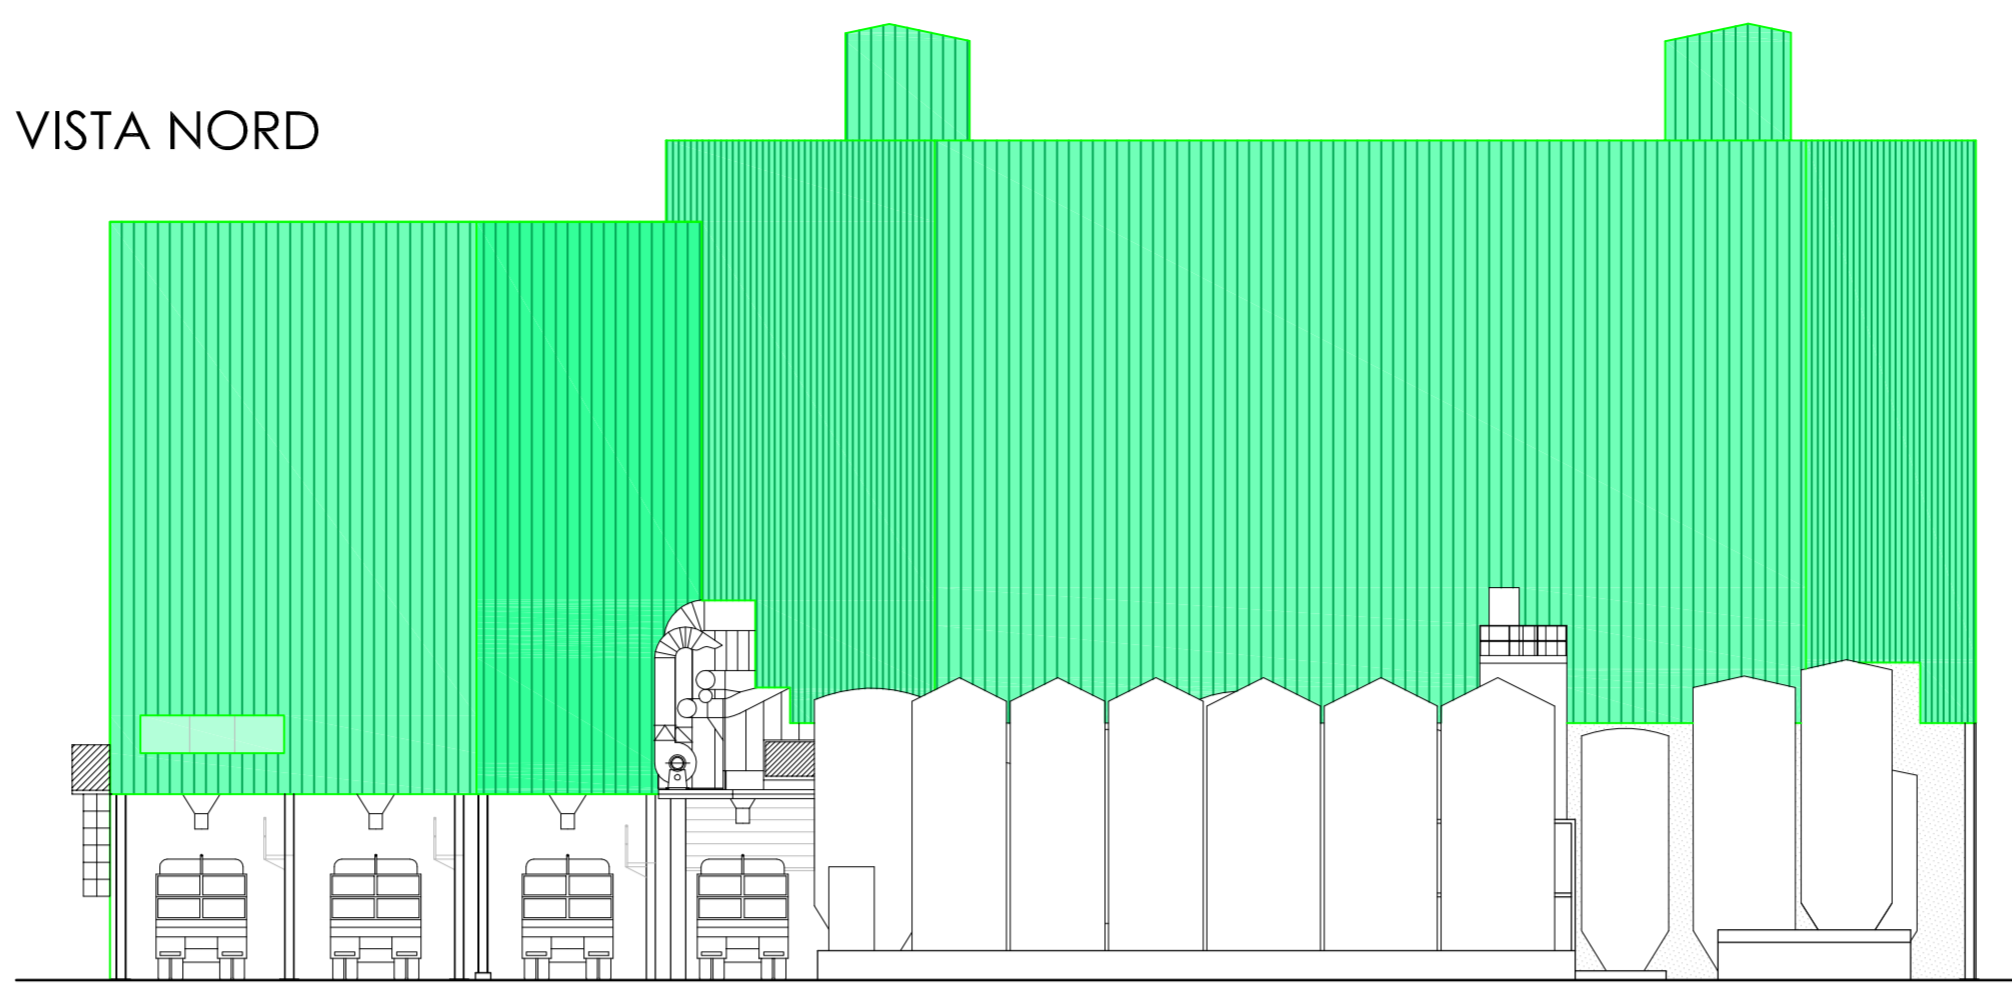



VISTA SUD

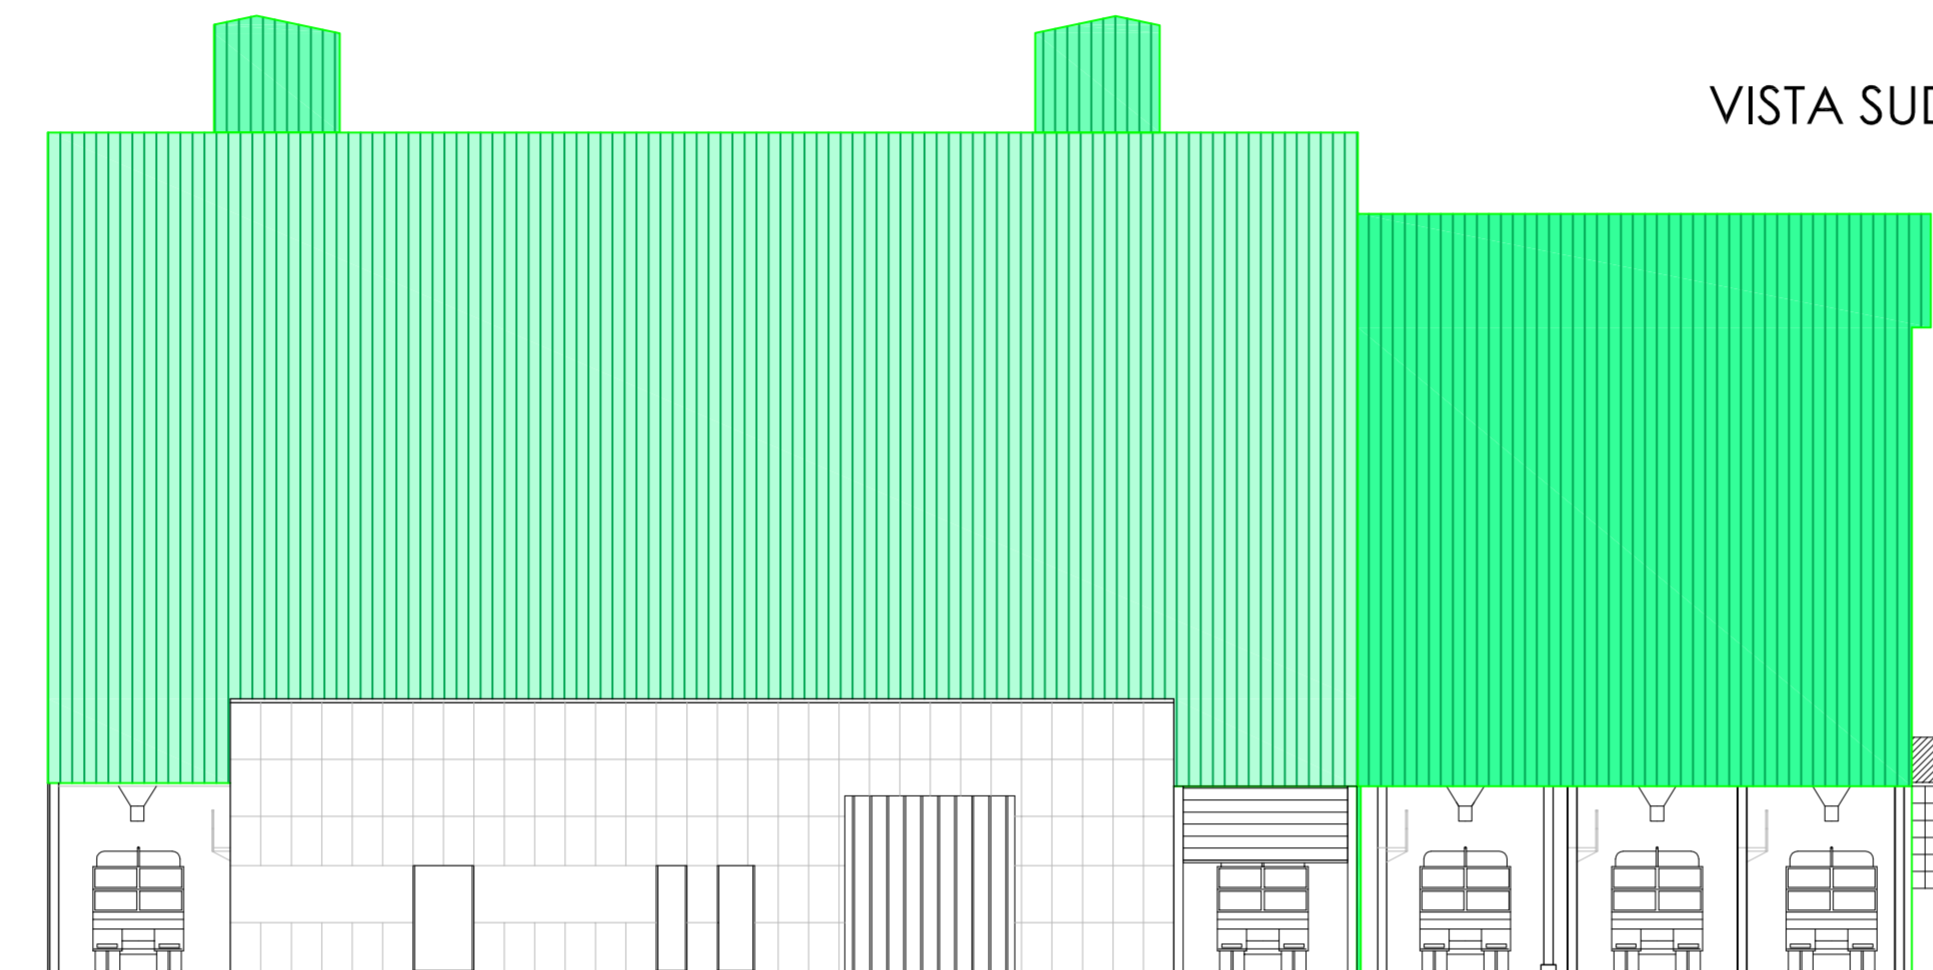

VISTA EST

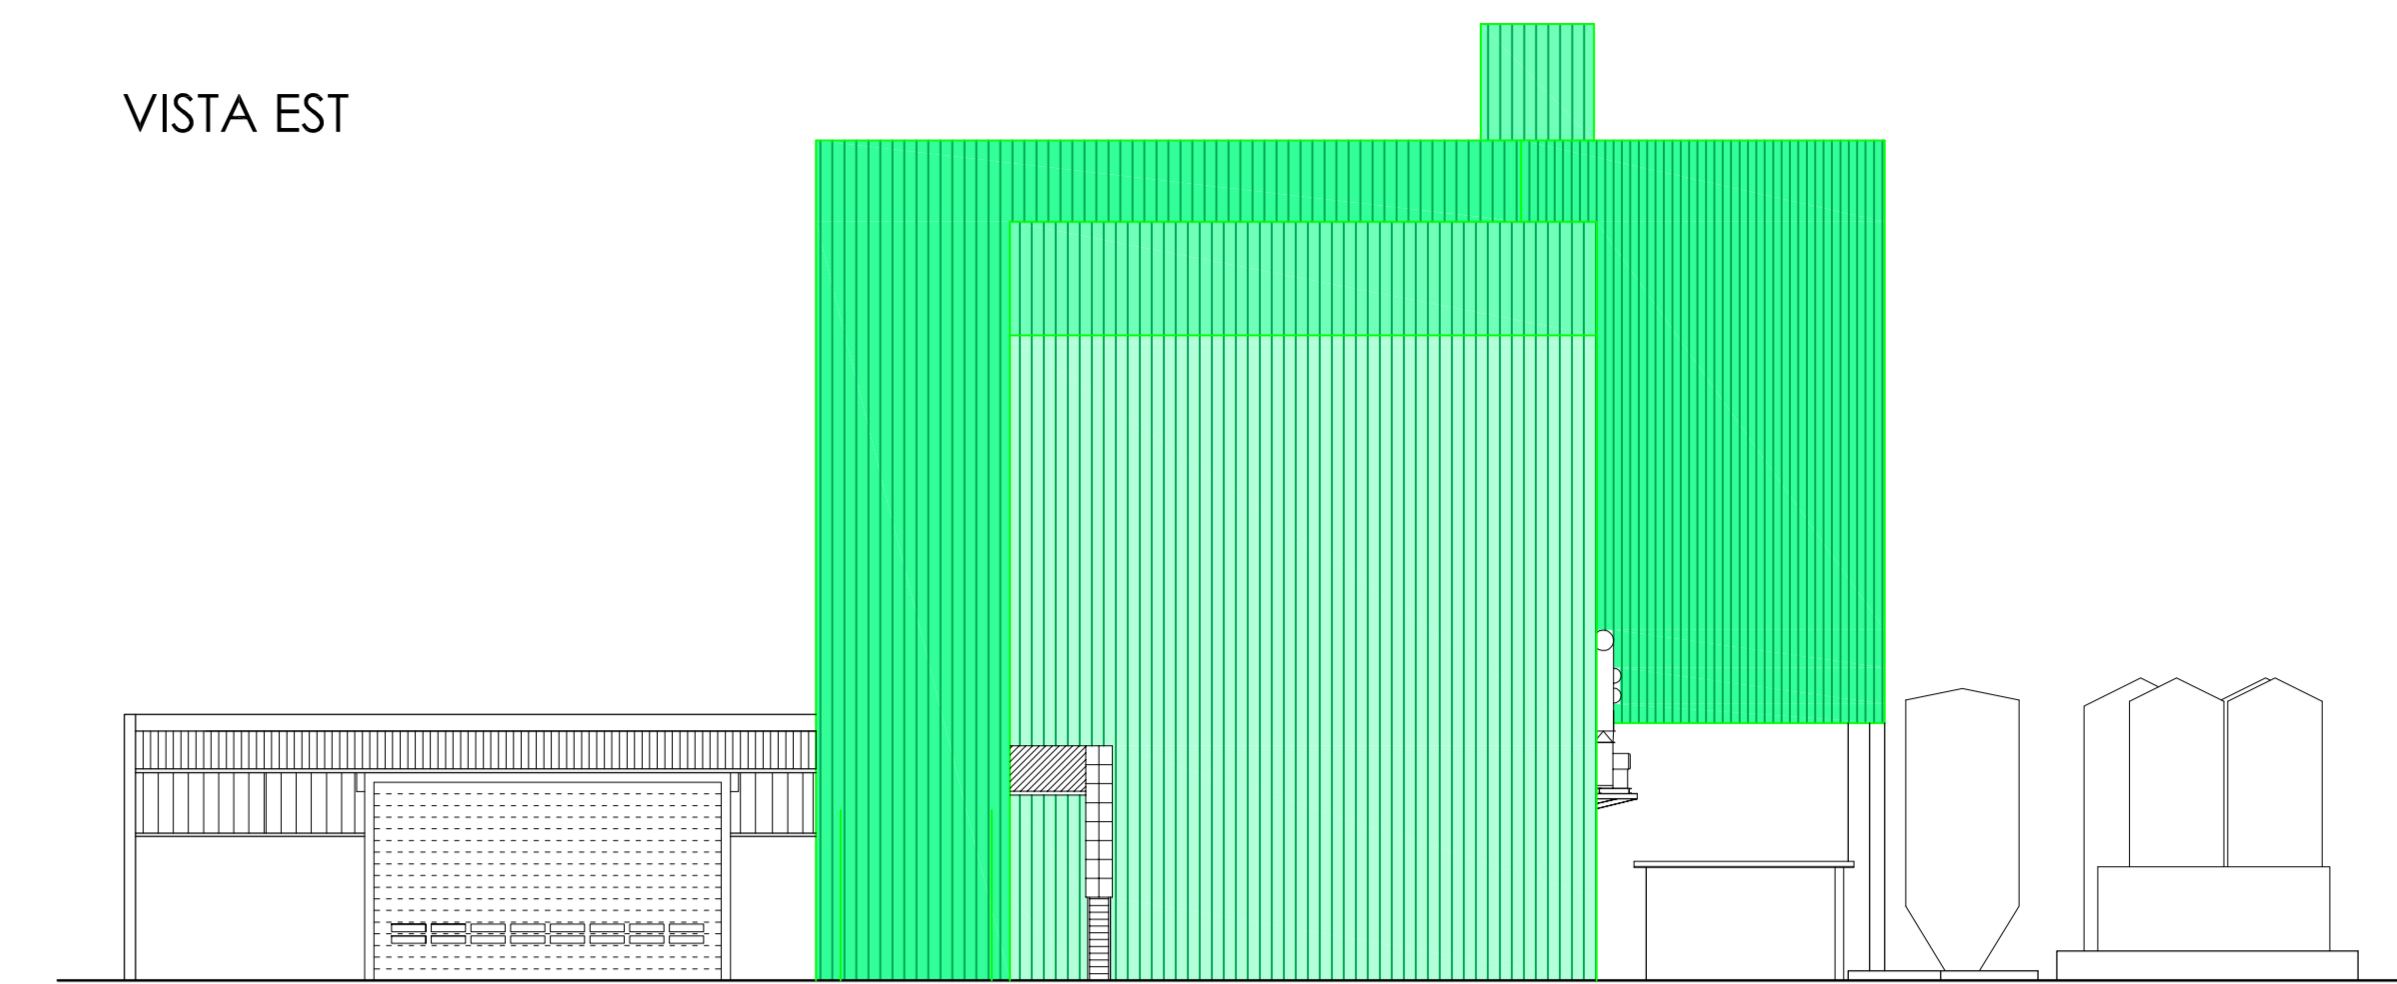

VISTA OVEST

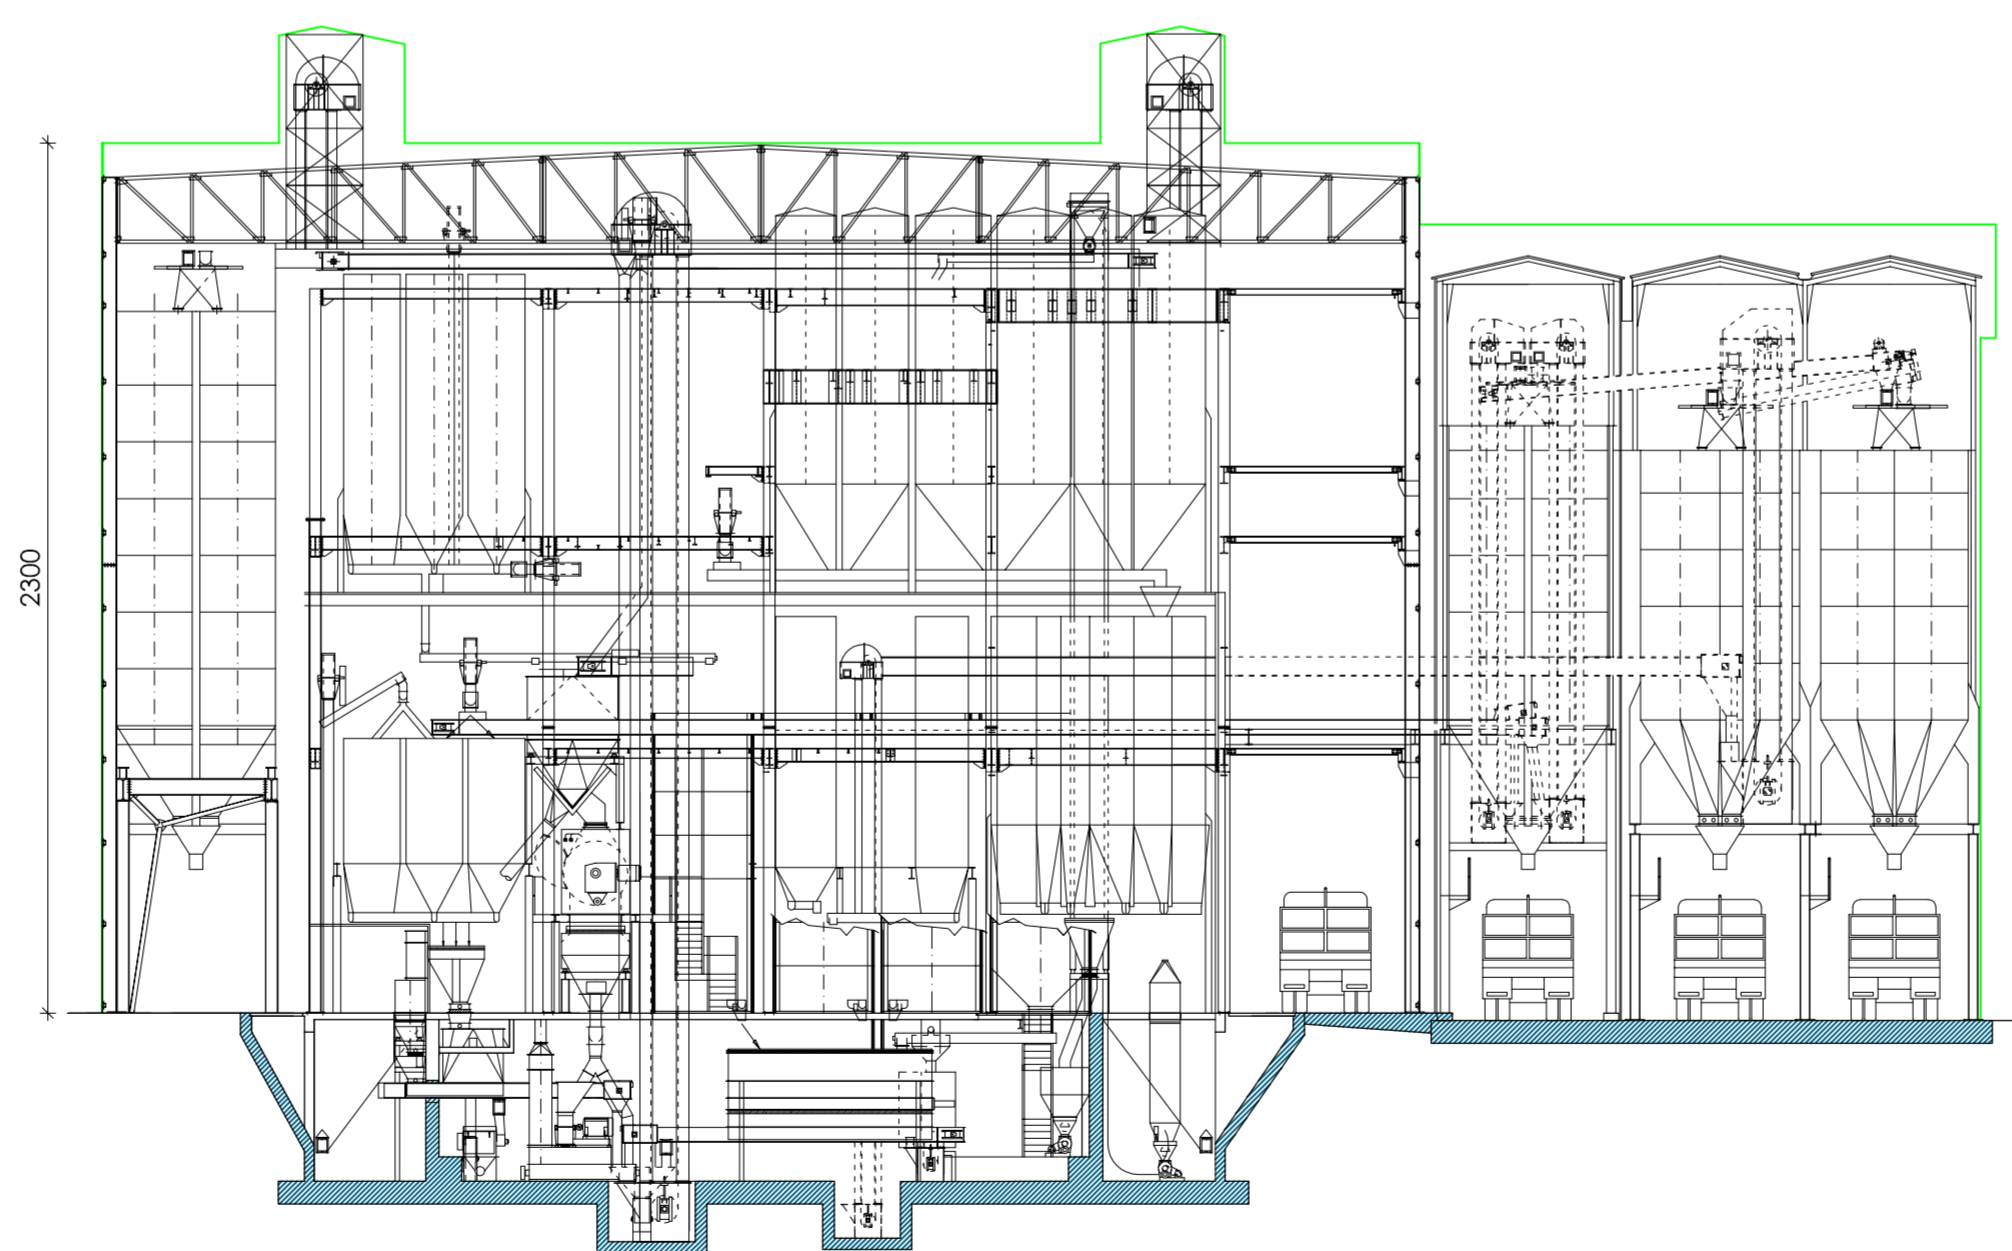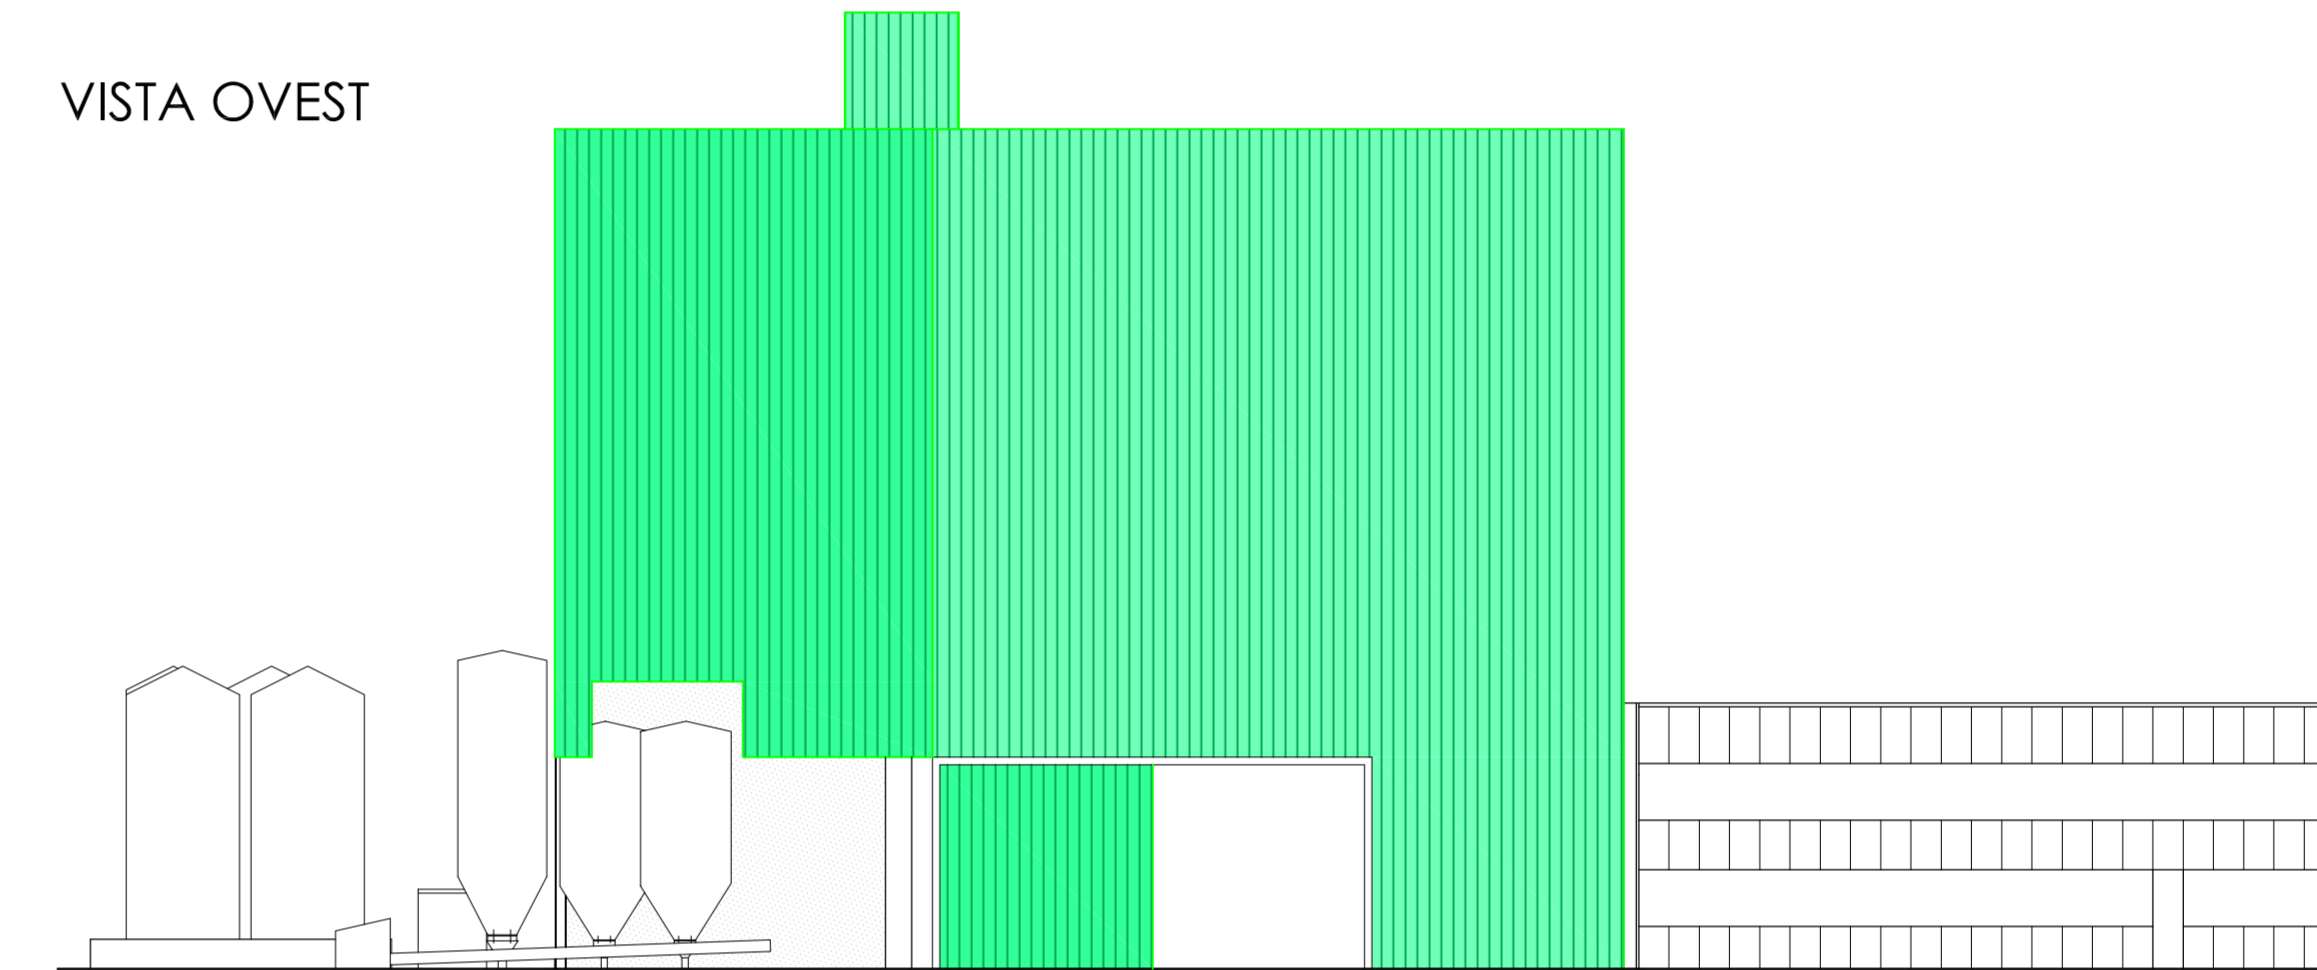

SEZIONE A-A

COMUNE DI MALO
PROVINCIA DI VICENZA

Spazio riservato U.T. Ente

Operaio
P.C. INSERIMENTO NUOVI SILOS - FOSSE DI CARICO - TETTOIE

Sito
ART 3 LR55/2012
Via Fondomuri, 43
36034 - S. TOMIO DI MALO (VI)

Proprietà
NATCOR S.r.l.
VIA FONDOMURI 43 - MALO (VI)

Concessionario
FANIN S.r.l.
VIA FONDOMURI 43

Fase
-

ING. CLAUDIO FACCIO
Via Pauerbach, 23/4 - 36034 Malo (VI)
☎ 0445 580394 - fax 0445 584035
info@studiodfaccio.it - claudio.faccio@ingpec.eu

Descrizione
STATO DI FATTO

<i>N. Elaborato</i>	<i>Scala</i>
A02	1:200
<i>Emissione</i>	<i>Data</i>
A02R02	giugno 2015
<i>note</i>	

note

Ing. Claudio Faccio

<i>Cod. pratica</i>	<i>Responsabile</i>	<i>Collaboratori</i>
	Ing. Claudio Faccio	
<i>File</i>	<i>N° progressivo elaborato</i>	
	02	