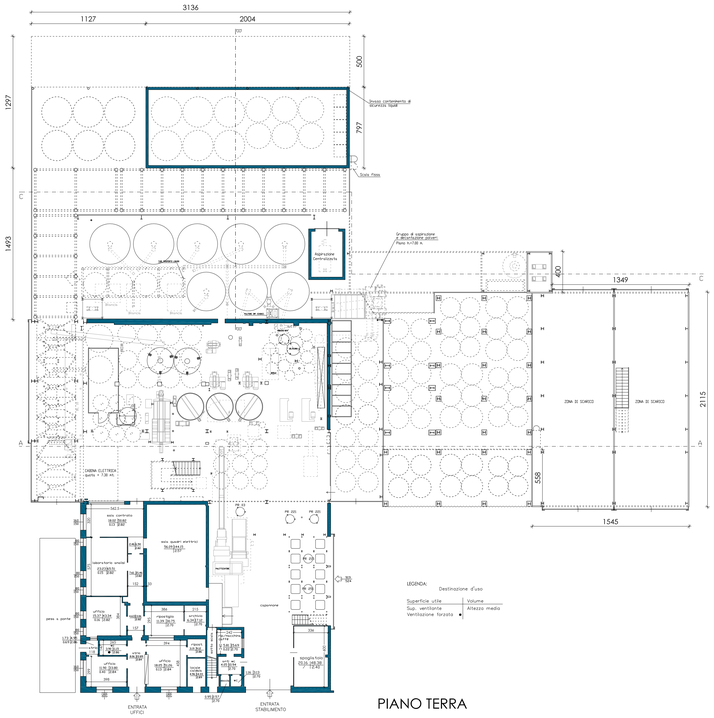

LEGENDA:

Destinazione d'uso

Superficie utile	Volume
Sup. ventilante	Altezza media
Ventilazione forzata	

PIANO TERRA

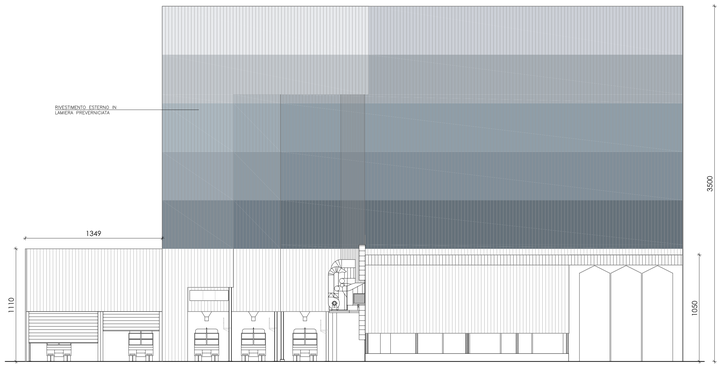

VISTA NORD

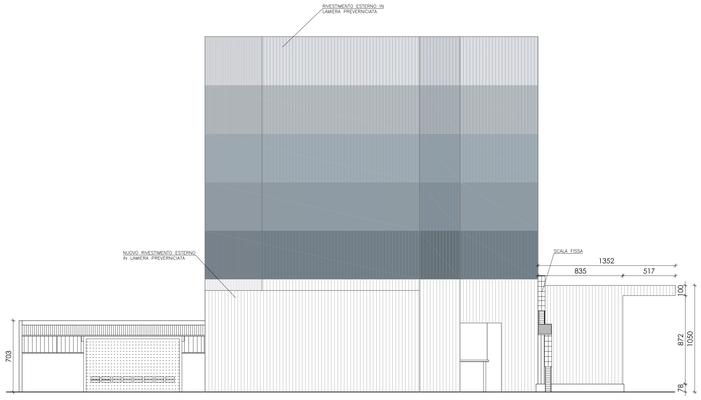

VISTA EST

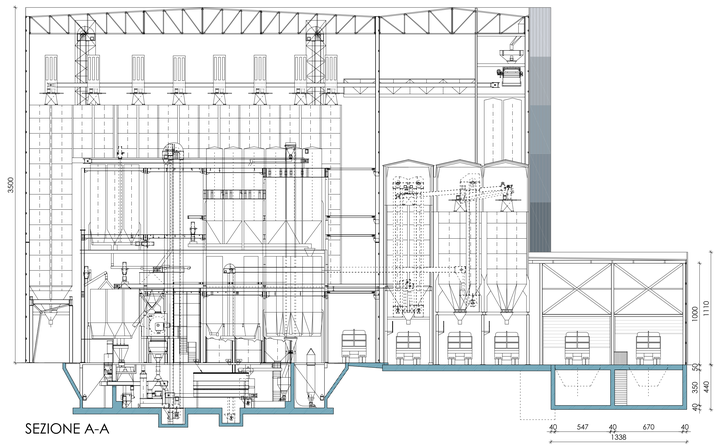

SEZIONE A-A

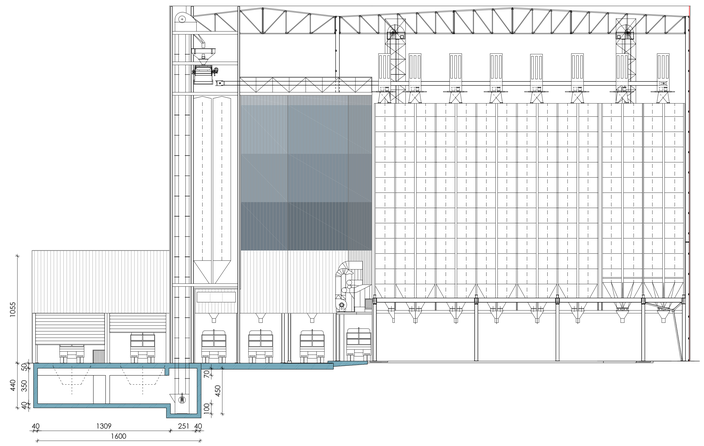

SEZIONE C-C

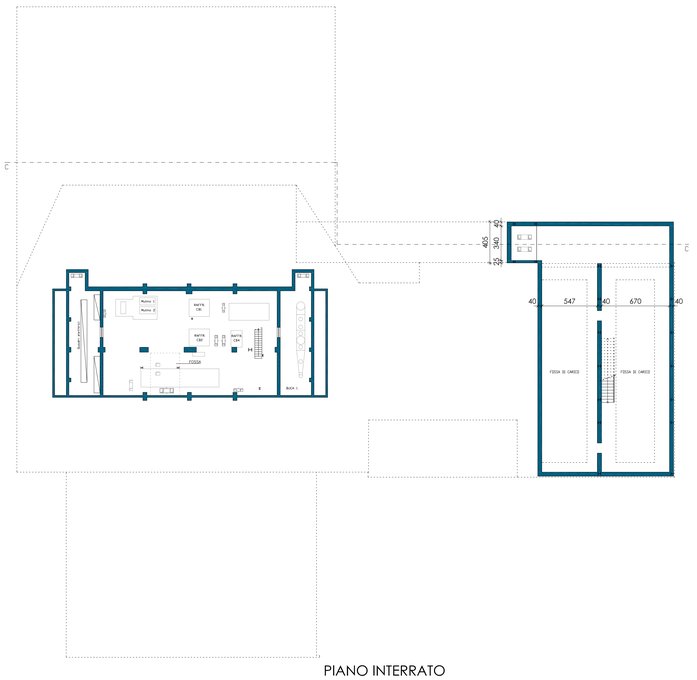

PIANO INTERRATO

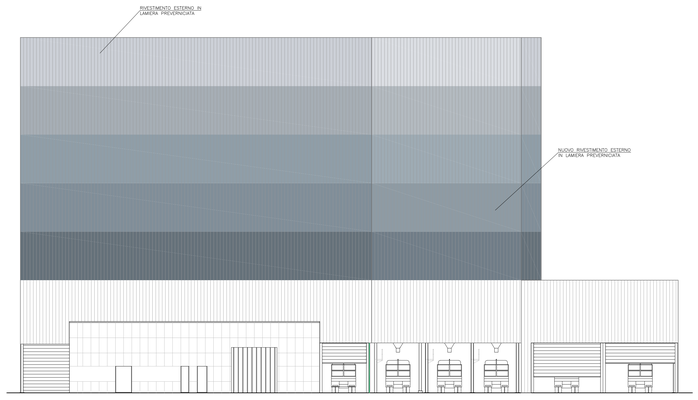

VISTA SUD

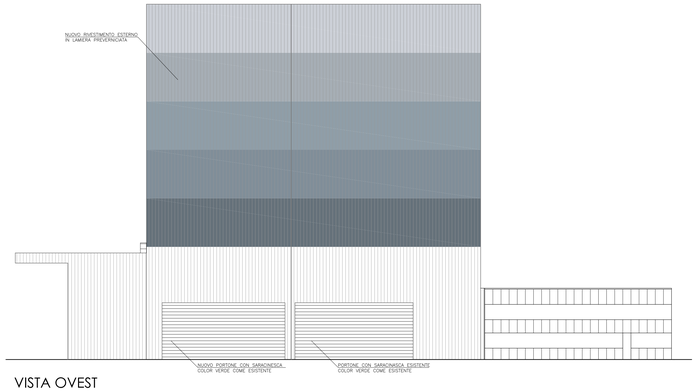

VISTA OVEST

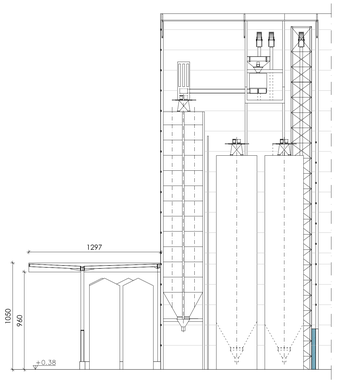

SEZIONE B-B

Spazio riservato UT, Ente

COMUNE DI MALO

PROVINCIA DI VICENZA

Oggetto
P.C. INSERIMENTO NUOVI SILOS - FOSSE DI CARICO - TETTOIE
ART 3 LR55/2012

Ditta
Via Fondomuri, 43
36034 - S. TOMIO DI MALO (VI)

Proprietà
NATCOR S.r.l.
VIA FONDOMURI,43 - MALO (VI)

Committente
FANIN S.r.l
VIA FONDOMURI, 43

Fase
-

Descrizione
STATO DI PROGETTO

N. Elaborato: A03
Scala: 1:200
Emissione: A03R03
Data: giugno 2015
note

ING. CLAUDIO FACCIO
Via Peuerbach, 23/4 - 36034 Malo (VI)
☎ 0445 580394 - fax 0445 584035
info@studiofaccio.it - claudio.faccio@ingpec.eu

Ing. Claudio Faccio

Cod. pratica | Responsabile: Ing. Claudio Faccio | Collaboratori

File | N° progressivo elaborato: 03