


opere di mitigazione fase 2

opere di mitigazione

opere di mitigazione

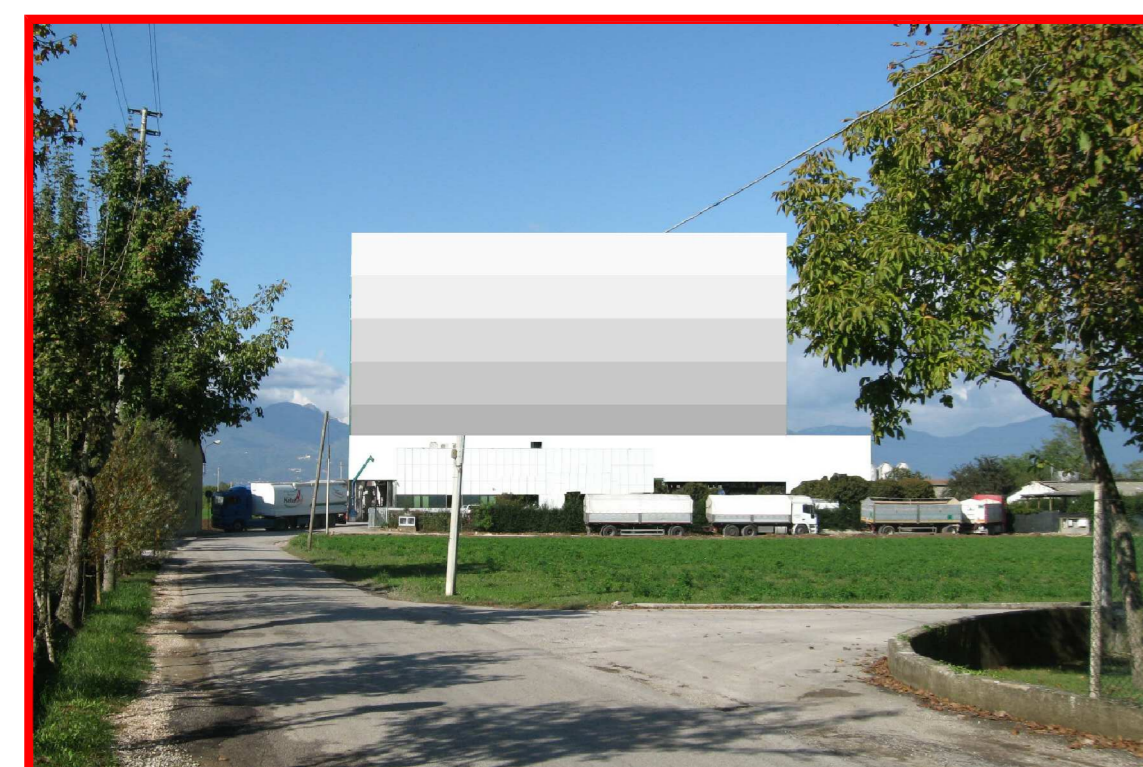

opere di mitigazione

opere di mitigazione

Spazio riservato U.T. Ente

COMUNE DI MALO
PROVINCIA DI VICENZA

Oggetto
P.C. INSERIMENTO NUOVI SILOS - FOSSE DI CARICO - TETTOIE

ART 3 LR55/2012

Sito
Via Fondomuri
36034 S. Tomà di Malo

Progettista
NATCOR S.r.l.
Via Fondomuri,43 - Malo (VI)

Cliente/Offerta
FANIN S.r.l.
VIA FONDOMURI, 43

Fase
-

Descrizione
Inquadramento fotografico
simulazione intervento

N. Elaborato V01 **Scala** 1:200

Emmissione V01R03 **Data** giugno 2015

Ing. Claudio Faccio

Cod. pratica **Responsabile** Ing. Claudio Faccio **Collaboratori**

File **N° progressivo elaborato** 06